


WIDOK 102.4
Skala 1:20

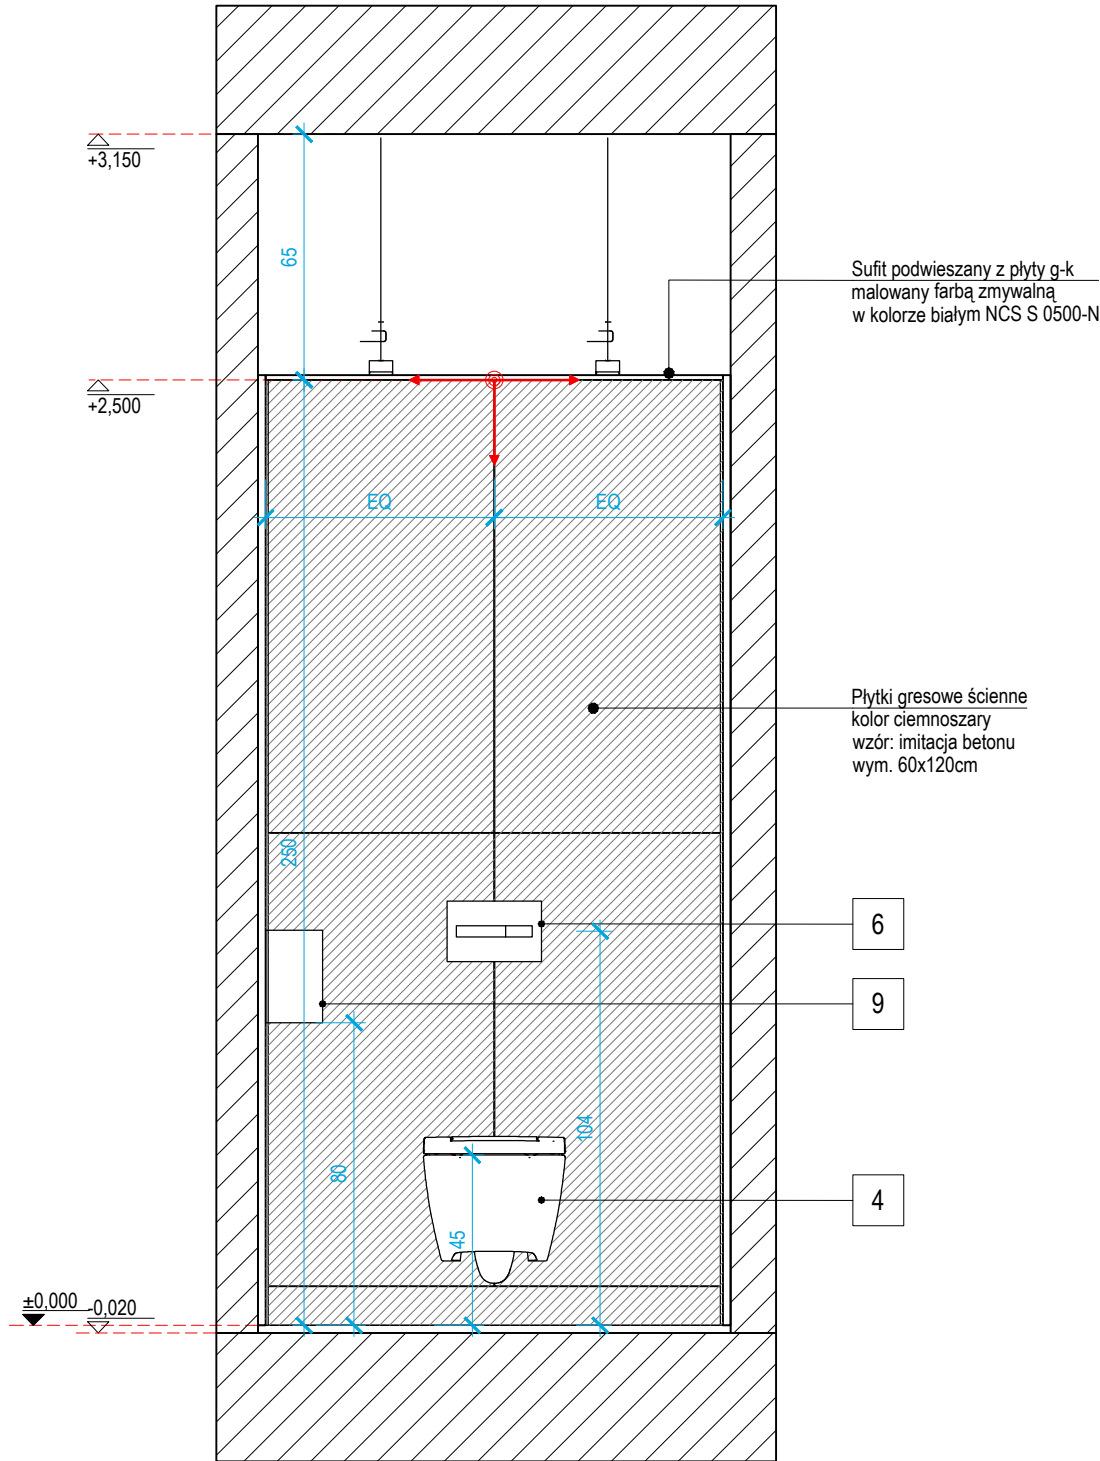

LEGENDA - WYPOSAŻENIE

1. Umywalka ścienna wisząca z otworem na baterię kolor biały wym: 45x36cm
2. Syfon umywalkowy ozdobny wym: (dł. szer. wys) 35,5 x 11,5 x 7,5 cm wykończenie: chrom
3. Bateria umywalkowa stojąca jednouchwyłowa wys. baterii: 14,2cm wykończenie: chrom
4. Miska wc podwieszana zaokrąglona z deską wolnoopadającą typu slim wym: (dł. szer. wys) 36 x 52 x 44 cm kolor: biały
5. Stelaż podtynkowy do wc do misek podwieszanych wym: wym: (dł. szer. wys) 47,5 x 10,7 x 112 cm
6. Przycisk splukujący prostokątny podwójny 25 x 16cm wykończenie: chrom
7. Dozownik mydła z podstawką wym: wym: (dł. szer. wys) 11,2 x 11,4 x 20,6 cm kolor biały
8. Dozownik ręczników papierowych wym: wym: (dł. szer. wys) 33,2 x 13,6 x 29,1 cm kolor biały
9. Pojemnik na papier toaletowy wym: wym: (dł. szer. wys) 23,9 x 15,1 x 24,5 cm kolor biały
10. Kosz otwarty wiszący kolor: chromowany

1. Wszystkie wymiary podane w centymetrach.
2. Kąty wysokościowe podane w metrach.
3. Wszystkie użyte materiały należy stosować zgodnie z wytycznymi producenta.
4. Wszystkie prace specjalistyczne powinny być wykonywane przez sprawdzonych wykonawców.
5. Wszystkie wymiary należy zweryfikować na placu budowy.
6. Wszystkie wymiary ślusarki okiennej i drzwiowej należy zweryfikować przed dokonaniem zamówienia.
7. Użyte materiały powinny mieć wszystkie atesty oraz aprobaty.
8. Wszystkie zmiany materiałowe powinny być uzgodnione z projektantem.
9. Narożniki płytek należy łączyć pod kątem 45 stopni.
10. Nowoprojektowane posadzki należy zlicować z poziomem istniejących posadzek.

LEGENDA - OZNACZENIA

Ściana istniejąca

Kota wysokościowa

Oznaczenie wyposażenia

Punkt startowy układania płytek

motive
STUDIO

www.motivestudio.pl, tel. 609.833.484
44 -100 Gliwice, ul. Siemińskiego 27/24

**BUDOWA/ REMONT/ WYKOŃCZENIE WRAZ Z
DOPOSAŻENIEM POMIESZCZEŃ PRZEZNACZONYCH
POD DZIAŁAŁOŚĆ KULTUROWĄ W BUDYNKU
GMINNEGO OŚRODKA KULTURY W NIEGOWIE**

Nazwa projektu

Urząd Gminy Niegowa

ul. Sobieskiego 1, 42-320 Niegowa

Inwestor

Ul: Wojska Polskiego 2; Dz. nr 535/2; Obręb 240903/2.0013

Niegowa, Gmina Niegowa

Adres

PROJEKT WYKONAWCZY

ARCHITEKTURA

Branża

102- TOALETA DAMSKA-

WIDOK ŚCIANY 102.4

Tytuł rysunku

mgr inż. arch. Agnieszka Rawska

upr. nr 17/SLOKK/2014

Podpis Projektował

tytuł, imię i nazwisko

upr. nr

Podpis Sprawdził

mgr inż. arch. Mariola Nowrot

Podpis Opracował

12.2023 A3 1:20

Data Format Skala

2318-PW-A-600-102.4 00

Numer rysunku Rewizja

Rysunek chroniony przez Prawo Autorskie. Kopiowanie i rozpowszechnianie jest zabronione.