


WIDOK 204.4
Skala 1:20

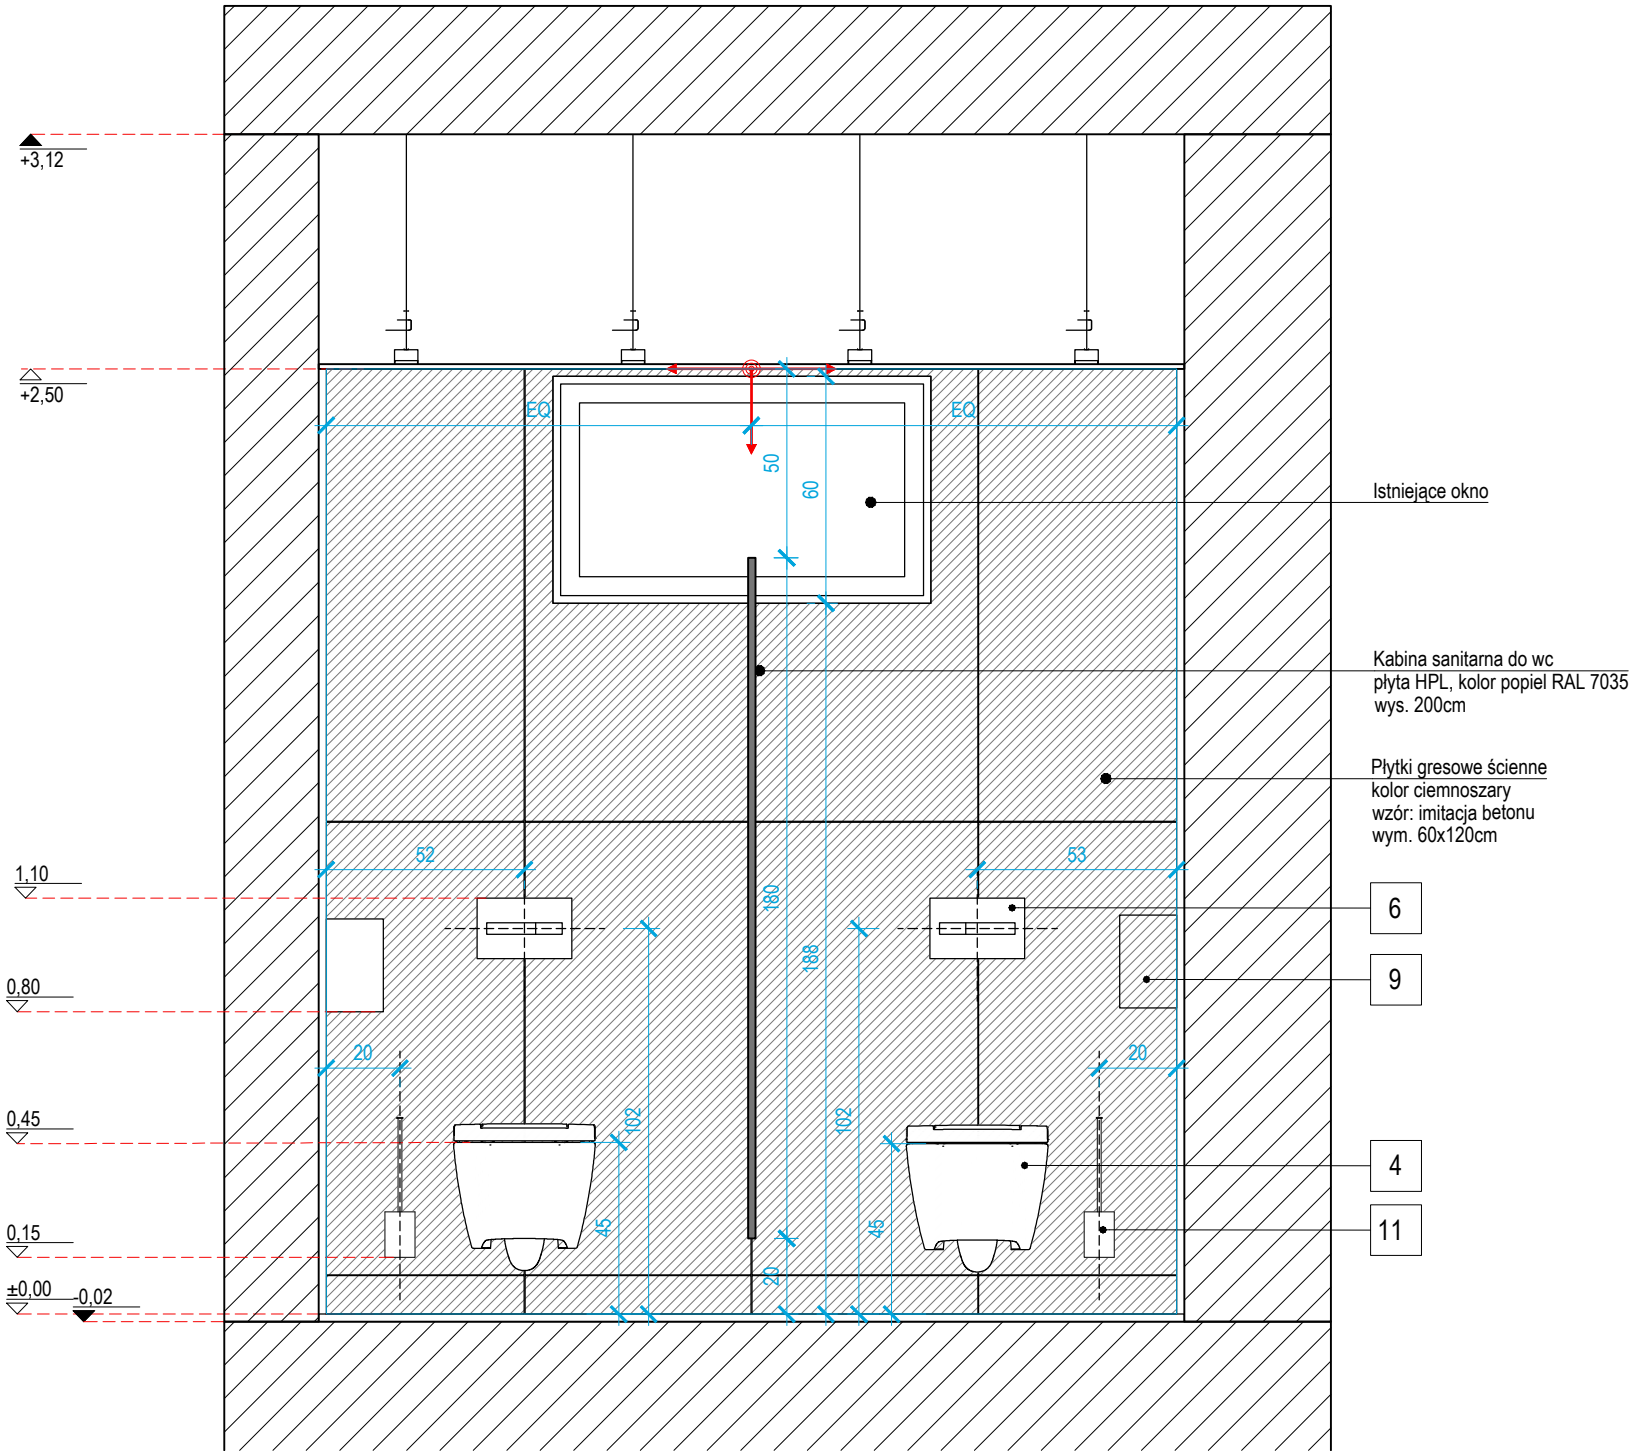

LEGENDA - WYPOSAŻENIE


- 1 Umywalka ścienna wisząca z otworem na baterię kolor biały wym: 45x36cm
- 2 Syfon umywalkowy ozdobny wym: (dł. szer. wys) 35,5 x 11,5 x 7,5 cm wykończenie: chrom
- 3 Bateria umywalkowa stojąca jednouchwytowa wys. baterii: 14,2cm wykończenie: chrom
- 4 Miska wc podwieszana zaokrąglona z deską wolnoopadającą typu slim wym: (dł. szer. wys) 36 x 52 x 44 cm kolor: biały
- 5 Stelaż podtynkowy do wc do misek podwieszanych wym: wym: (dł. szer. wys) 47,5 x 10,7 x 112 cm
- 6 Przycisk splukujący prostokątny podwójny 25 x 16cm wykończenie: chrom
- 7 Dozownik mydła z podstawką wym: wym: (dł. szer. wys) 11,2 x 11,4 x 20,6 cm kolor biały
- 8 Dozownik ręczników papierowych wym: wym: (dł. szer. wys) 33,2 x 13,6 x 29,1 cm kolor biały
- 9 Pojemnik na papier toaletowy wym: wym: (dł. szer. wys) 23,9 x 15,1 x 24,5 cm kolor biały
- 10 Kosz otwarty wiszący 40l. kolor: biały
- 11 Szczotka wisząca do WC kolor: biały

UWAGI:

1. Wszystkie wymiary podane w centymetrach.
2. Kąty wysokościowe podane w metrach.
3. Wszystkie użyte materiały należy stosować zgodnie z wytycznymi producenta.
4. Wszystkie prace specjalistyczne powinny być wykonywane przez sprawdzonych wykonawców.
5. Wszystkie wymiary należy zweryfikować na placu budowy.
6. Wszystkie wymiary ślusarki okiennej i drzwiowej należy zweryfikować przed dokonaniem zamówienia.
7. Użyte materiały powinny mieć wszystkie atesty oraz aprobaty.
8. Wszystkie zmiany materiałowe powinny być uzgodnione z projektantem.
9. Narożniki płytek należy łączyć pod kątem 45 stopni.
10. Nowoprojektowane posadzki należy zlicować z poziomem istniejących posadzek.

LEGENDA - OZNACZENIA

- Ściana istniejąca
- Ściana nowoprojektowana
- +0,20 Kota wysokościowa
- 5 Oznaczenie wyposażenia

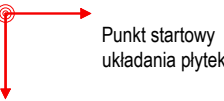

www.motivestudio.pl, tel. 609.833.484
44 -100 Gliwice, ul. Siemińskiego 27/24

BUDOWA/ REMONT/ WYKOŃCZENIE WRAZ Z
DOPOSAŻENIEM POMIESZCZEŃ PRZEZNACZONYCH
POD DZIAŁAŁOŚĆ KULTUROWĄ W BUDYNKU
GMINNEGO OŚRODKA KULTURY W NIEGOWIE

Nazwa projektu

Urząd Gminy Niegowa
ul. Sobieskiego 1, 42-320 Niegowa
Inwestor

Ul: Wojska Polskiego 2; Dz. nr 535/2; Obręb 240903/2.0013
Niegowa, Gmina Niegowa

Adres

PROJEKT WYKONAWCZY

ARCHITEKTURA
Branża

204- TOALETA DAMSKA-
WIDOK ŚCIANY 204.4

Tytuł rysunku

mgr inż. arch. Agnieszka Rawska
upr. nr 17/SLOKK/2014

Podpis Projektował

Podpis Sprawdził

mgr inż. arch. Mariola Nowrot

Podpis Opracował

12.2023 A3 1:20
Data Format Skala

2318-PW-A-600-204.4 00
Numer rysunku Rewizja

Rysunek chroniony przez Prawo Autorskie. Kopiowanie i rozpowszechnianie jest zabronione.