


WIDOK 213.1  
Skala 1:20

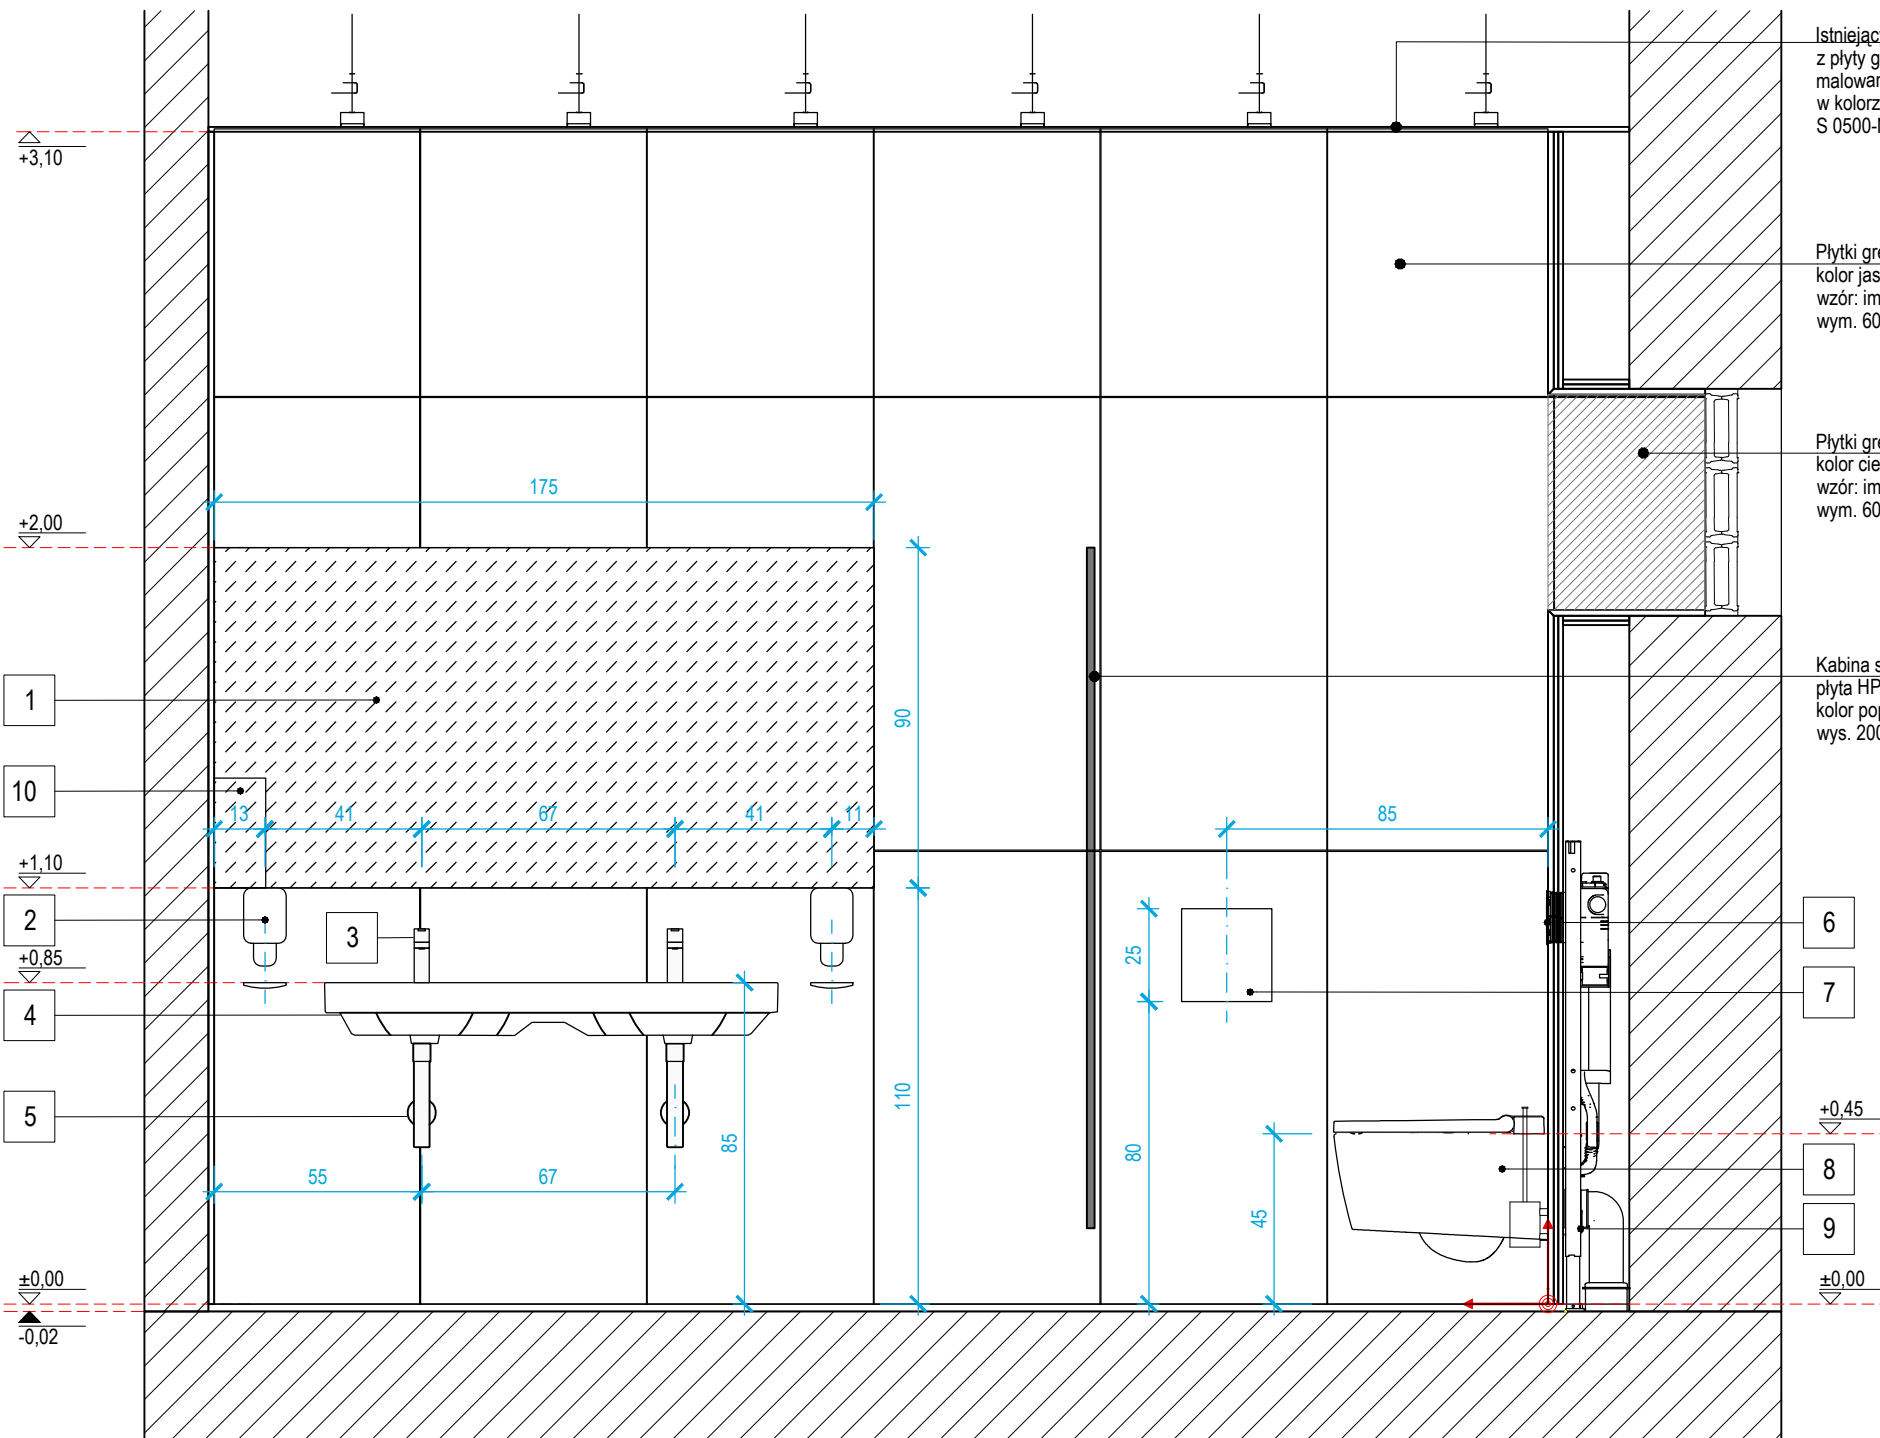

#### LEGENDA - WYPOSAŻENIE

- Lustro klejone do ściany  
wym: (dł. szer. wys)  
175 x 90 cm  
uwagi: głębokość dopasować do pow.  
płytek
- Dozownik mydła z podstawką  
wym: wym: (dł. szer. wys)  
11,2 x 11,4 x 20,6 cm  
kolor biały
- Bateria umywalkowa stojąca  
jednouchwytowa  
wys. baterii: 14,2cm  
wykończenie: chrom
- Umywalka ścienna wisząca podwójna  
z otworem na baterie  
kolor biały  
wym: 120 x 46 x 16 cm
- Syfon umywalkowy ozdobny  
wym: (dł. szer. wys)  
35,5 x 11,5 x 7,5 cm  
wykończenie: chrom
- Przycisk splukujący prostokątny  
podwójny  
25 x 16cm  
wykończenie: chrom
- Pojemnik na papier toaletowy  
wym: wym: (dł. szer. wys)  
23,9 x 15,1 x 24,5 cm  
kolor biały
- Miska wc podwieszana zaokrąglona  
z deską wolnoopadającą typu slim  
wym: (dł. szer. wys)  
36 x 52 x 44 cm  
kolor: biały
- Stelaż podtynkowy do wc  
do misek podwieszanych  
wym: wym: (dł. szer. wys)  
47,5 x 10,7 x 112 cm
- Dozownik ręczników papierowych  
wym: wym: (dł. szer. wys)  
33,2 x 13,6 x 29,1 cm  
kolor biały
- Pisuar wiszący  
wym: wym: (dł. szer. wys)  
31,0 x 28,0 x 49,0 cm  
kolor biały
- Stelaż podtynkowy do pisuarów  
wym: wym: (dł. szer. wys)  
41,0 x 24,0 x 118 cm
- Kosz otwarty wiszący  
kolor: biały
- Szczotka do wc  
kolor: biały
- Brodzik prysznicowy  
wym: wym: (dł. szer. wys)  
100,0 x 90,0 x 3 cm  
kolor: biały
- Kolumna prysznicowa z baterią  
kolor: chrom

#### UWAGI:

- Wszystkie wymiary podane w centymetrach.
- Koty wysokościowe podane w metrach.
- Wszystkie użyte materiały należy stosować zgodnie z wytycznymi producenta.
- Wszystkie prace specjalistyczne powinny być wykonywane przez sprawdzonych wykonawców.
- Wszystkie wymiary należy zweryfikować na placu budowy.
- Wszystkie wymiary ślusarki okiennej i drzwiowej należy zweryfikować przed dokonaniem zamówienia.
- Użyte materiały powinny mieć wszystkie atesty oraz aprobaty.
- Wszystkie zmiany materiałowe powinny być uzgodnione z projektantem.
- Narożniki płytek należy łączyć pod kątem 45 stopni.

#### LEGENDA - OZNACZENIA

- Ściana istniejąca
- Kota wysokościowa
- Oznaczenie wyposażenia
- Punkt startowy układania płytek

**motive**  
STUDIO

www.motivestudio.pl, tel. 609.833.484  
44 - 100 Gliwice, ul. Siemińskiego 27/24

**BUDOWA/ REMONT/ WYKOŃCZENIE WRAZ Z  
DOPOSAŻENIEM POMIESZCZEŃ PRZEZNACZONYCH  
POD DZIAŁAŁOŚĆ KULTUROWĄ W BUDYNKU  
GMINNEGO OŚRODKA KULTURY W NIEGOWIE**

Nazwa projektu

**Urząd Gminy Niegowa**

ul. Sobieskiego 1, 42-320 Niegowa

Inwestor

**Ul: Wojska Polskiego 2; Dz. nr 535/2; Obręb 240903/2.0013**

**Niegowa, Gmina Niegowa**

Adres

**PROJEKT WYKONAWCZY**

**ARCHITEKTURA**

Branża

**213- TOALETA DAMSKA-**

**WIDOK ŚCIANY 213.1**

Tytuł rysunku

mgr inż. arch. Agnieszka Rawska

17/SLOOK/2014

Projektował

Podpis

tytuł, imię i nazwisko

upr. nr

Podpis

Sprawdził

mgr inż. arch. Mariola Nowrot

Podpis

Opracował

12.2023

A3

1:20

Data

Format

Skala

**2318-PW-A-600-213.1 00**

Numer rysunku Rewizja

Rysunek chroniony przez Prawo Autorskie. Kopiowanie i rozpowszechnianie jest zabronione.