


WIDOK 07.6
Skala 1:20

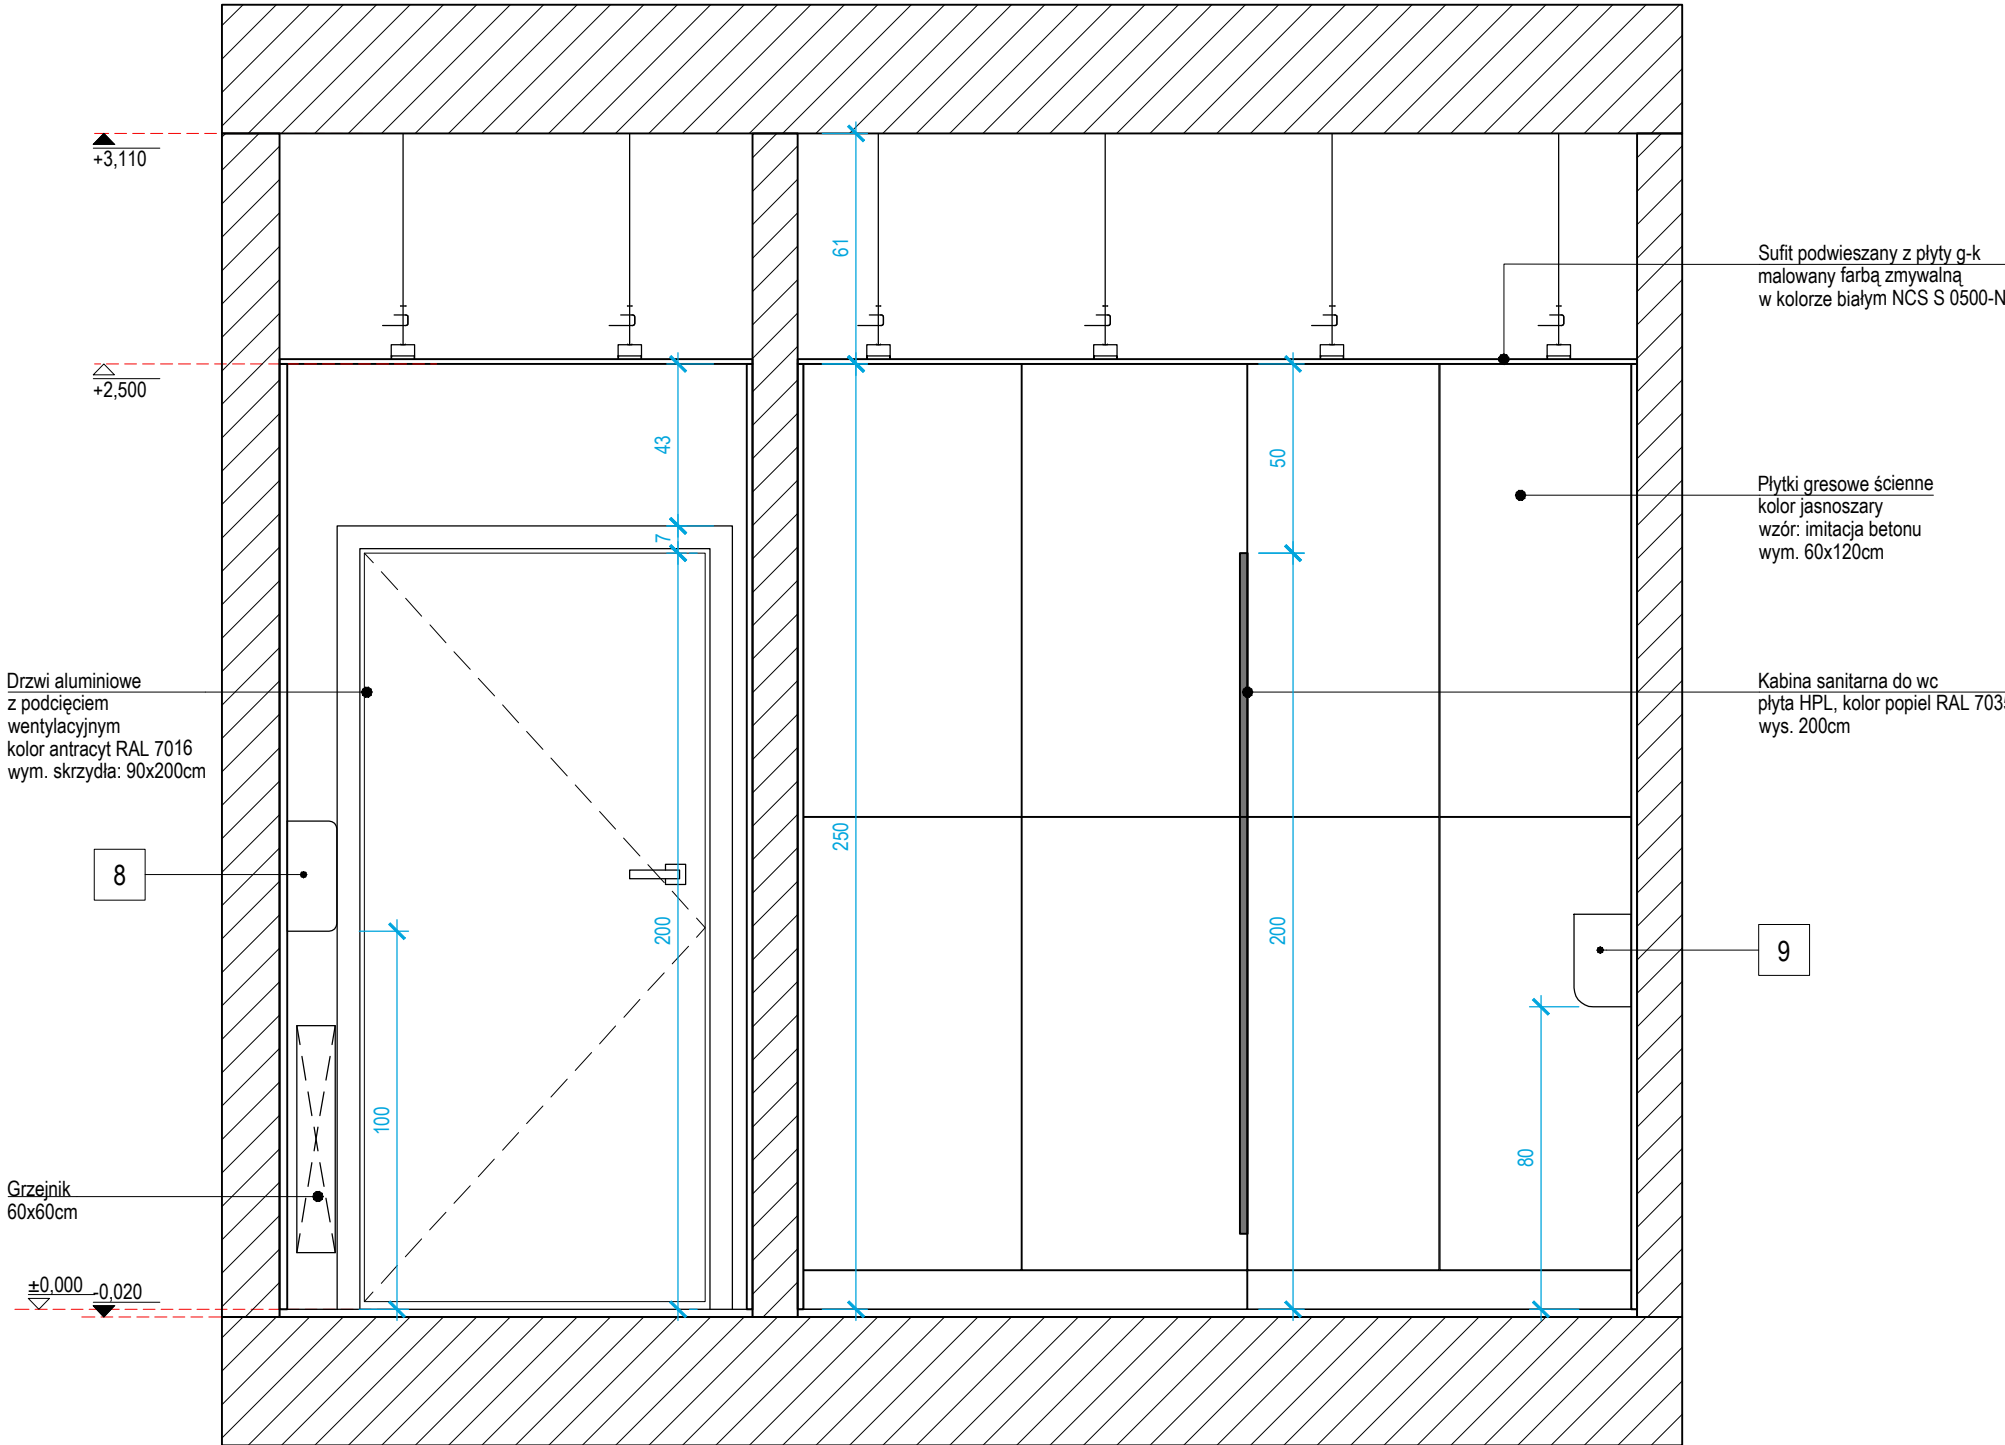

LEGENDA - WYPOSAŻENIE


- Umywalka ścienna wisząca z otworem na baterię kolor biały wym: 45x36cm
- Syfon umywalkowy ozdobny wym: (dł. szer. wys) 35,5 x 11,5 x 7,5 cm wykończenie: chrom
- Bateria umywalkowa stojąca jednouchwytowa wys. baterii: 14,2cm wykończenie: chrom
- Miska wc podwieszana zaokrąglona z deską wolnoopadającą typu slim wym: (dł. szer. wys) 36 x 52 x 44 cm kolor: biały
- Stelaż podtynkowy do wc do misek podwieszanych wym: wym: (dł. szer. wys) 47,5 x 10,7 x 112 cm
- Przycisk spłukujący prostokątny podwójny 25 x 16cm wykończenie: chrom
- Dozownik mydła z podstawką wym: wym: (dł. szer. wys) 11,2 x 11,4 x 20,6 cm kolor biały
- Dozownik ręczników papierowych wym: wym: (dł. szer. wys) 33,2 x 13,6 x 29,1 cm kolor biały
- Pojemnik na papier toaletowy wym: wym: (dł. szer. wys) 23,9 x 15,1 x 24,5 cm kolor biały
- Klamka drzwiowa kolor: stal szczotkowana
- Pisuar bez pokrywy wym: wym: (dł. szer. wys) 31 x 28 x 49 cm kolor biały
- Kran ze złączką do węża
- Wpust podłogowy kwadratowy 12x12cm, chromowany

UWAGI:

- Wszystkie wymiary podane w centymetrach.
- Koły wysokościowe podane w metrach.
- Wszystkie użyte materiały należy stosować zgodnie z wytycznymi producenta.
- Wszystkie prace specjalistyczne powinny być wykonywane przez sprawdzonych wykonawców.
- Wszystkie wymiary należy zweryfikować na placu budowy.
- Wszystkie wymiary ślusarki okiennej i drzwiowej należy zweryfikować przed dokonaniem zamówienia.
- Użyte materiały powinny mieć wszystkie atesty oraz aprobaty.
- Wszystkie zmiany materiałowe powinny być uzgodnione z projektantem.
- Narożniki płytek należy łączyć pod kątem 45 stopni.

LEGENDA - OZNACZENIA

- Ściana istniejąca
- Ściana nowoprojektowana
- +0,200 Kota wysokościowa
- 5 Oznaczenie wyposażenia

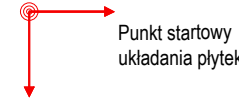

motive
STUDIO

www.motivestudio.pl, tel. 609.833.484
44 -100 Gliwice, ul. Siemińskiego 27/24

BUDOWA/ REMONT/ WYKOŃCZENIE WRAZ Z DOPOSAŻENIEM POMIESZCZEŃ PRZEZNACZONYCH POD DZIAŁAŁOŚĆ KULTUROWĄ W BUDYNKU GMINNEGO OŚRODKA KULTURY W NIEGOWIE

Nazwa projektu

Urząd Gminy Niegowa
ul. Sobieskiego 1, 42-320 Niegowa
Inwestor

ul. Wojska Polskiego 2,
42-320 Niegowa
Adres

PROJEKT WYKONAWCZY

ARCHITEKTURA
Branża

07- TOAŁETA MĘSKA- WIDOK ŚCIANY 07.6

Tytuł rysunku

mgr inż. arch. Agnieszka Rawska
upr. nr 17/SLOKK/2014

Podpis Projektował

Podpis Sprawdził

mgr inż. arch. Mariola Nowrot

Podpis Opracował

12.2023 A3 1:20
Data Format Skala

2318-PW-A-600-07.6 **00**
Numer rysunku Rewizja

Rysunek chroniony przez Prawo Autorskie. Kopiowanie i rozpowszechnianie jest zabronione.