


WIDOK 06.2
Skala 1:20

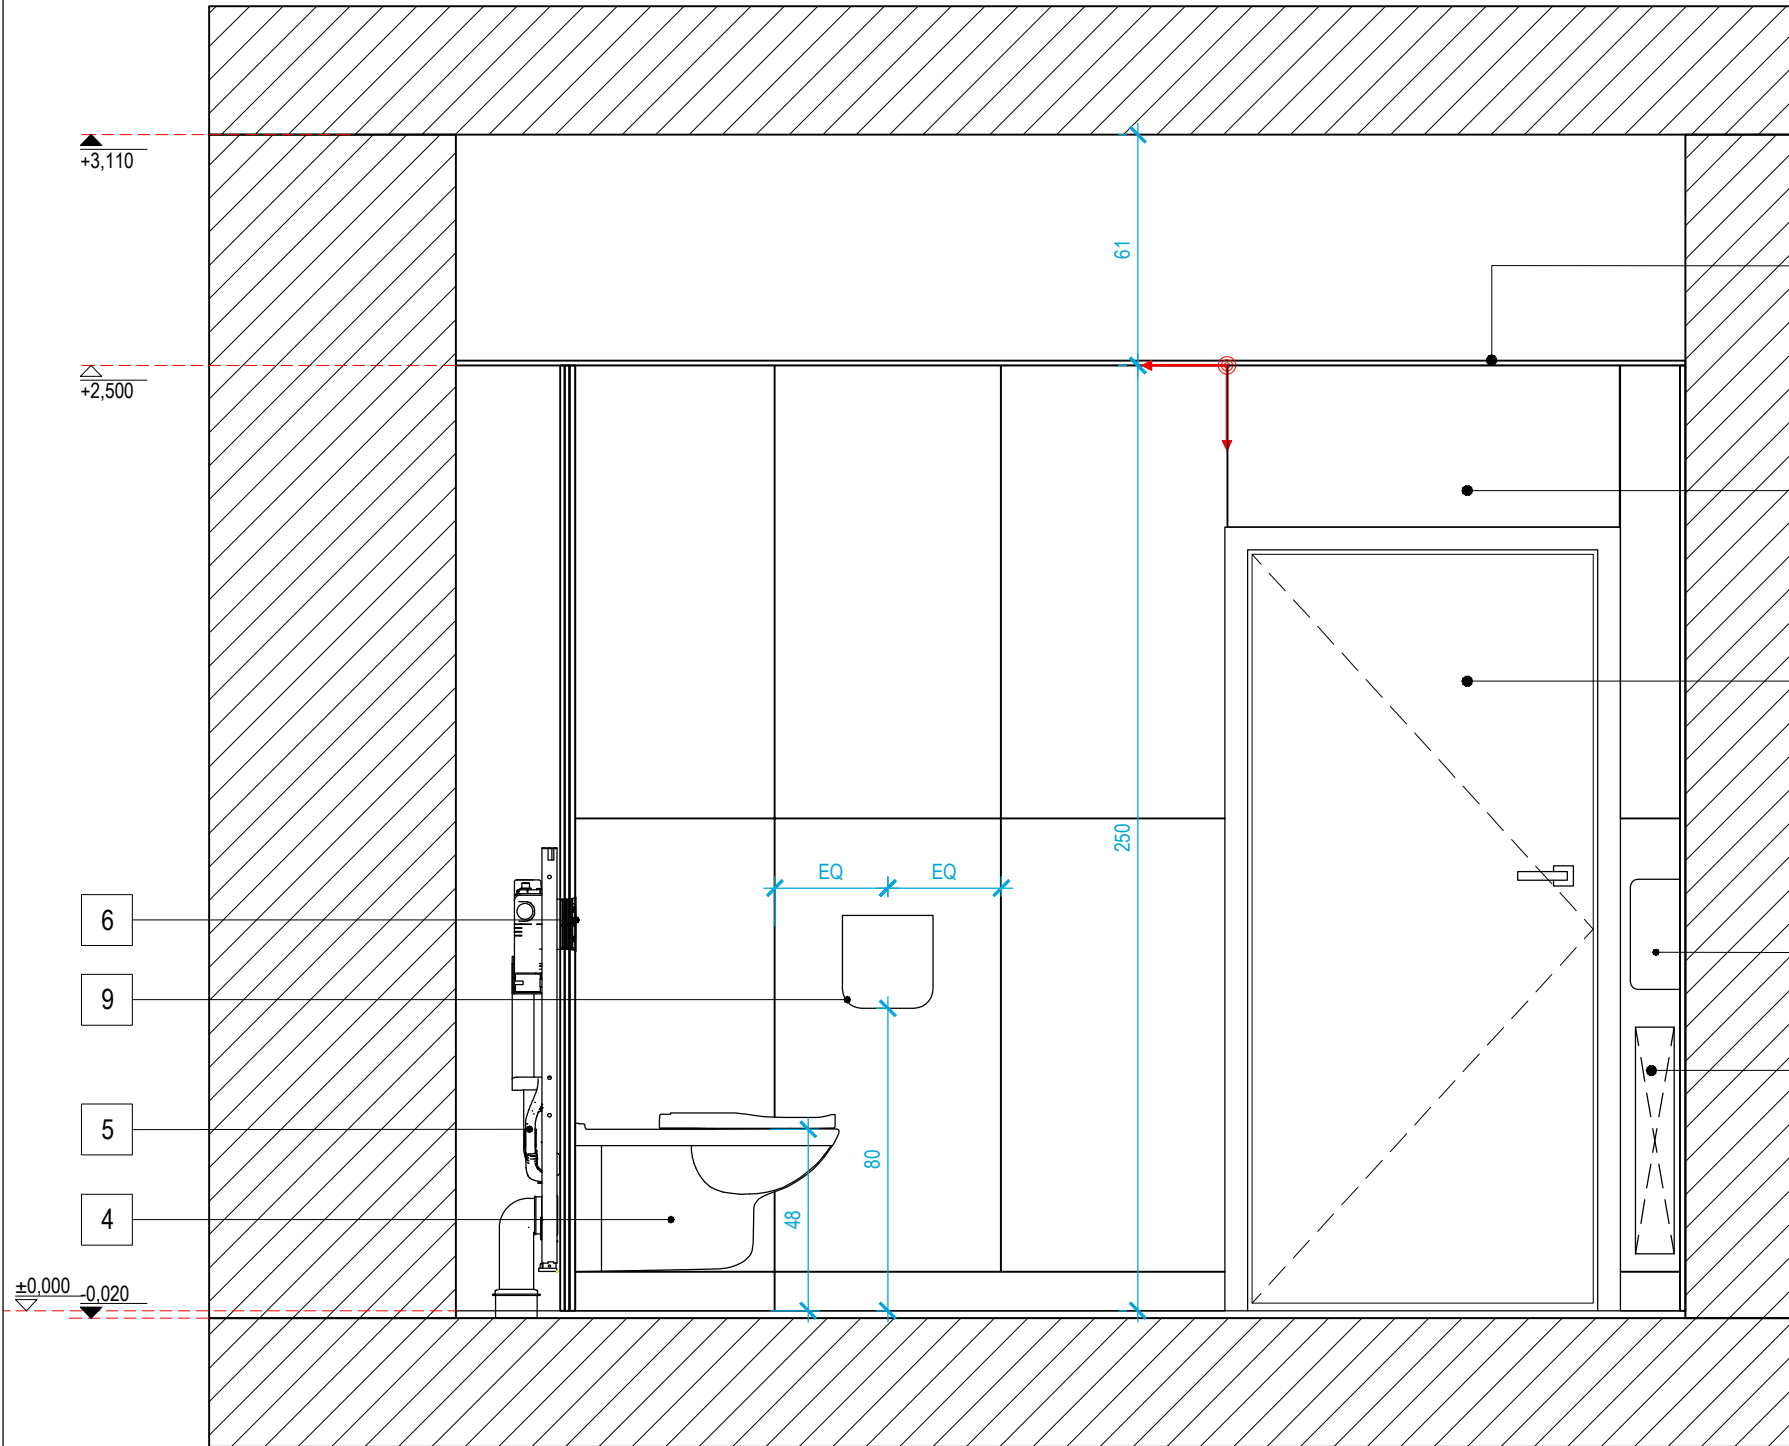

- LEGENDA - WYPOSAŻENIE
1. Umywalka wisząca dla niepełnosprawnych ze zintegrowanymi uchwytemi kolor biały wym: 65x55cm
 2. Syfon podtynkowy dla niepełnosprawnych z zestawem odpływowym kolor biały
 3. Bateria umywalkowa stojąca dla niepełnosprawnych z uchwytem medycznym wys. baterii: 11,7cm, wykończenie: chrom
 4. Miska wc podwieszana dla niepełnosprawnych z deską z wycięciem wym: (dł. szer. wys) 36 x 70 x 44 cm, kolor: biały
 5. Stelaż podtynkowy do wc do misek podwieszanych wym: wym: (dł. szer. wys) 47,5 x 10,7 x 112 cm
 6. Przycisk splukujący prostokątny podwójny 25 x 16cm wykończenie: chrom
 7. Dozownik mydła z podstawką wym: wym: (dł. szer. wys) 11,2 x 11,4 x 20,6 cm kolor biały
 8. Dozownik ręczników papierowych wym: wym: (dł. szer. wys) 33,2 x 13,6 x 29,1 cm kolor biały
 9. Pojemnik na papier toaletowy wym: wym: (dł. szer. wys) 23,9 x 15,1 x 24,5 cm kolor biały
 10. Uchwyt dla niepełnosprawnych ścienny składany, długość 60cm stal nierdzewna
- Sufit podwieszany z płyty g-k malowany farbą zmywalną w kolorze białym NCS S 0500-N
- Płytki gresowe ścienne kolor jasnoszary wzór: imitacja betonu wym. 60x120cm
- Drzwi aluminiowe z podcięciem wentylacyjnym kolor antracyt RAL 7016 wym. skrzydła: 90x200cm
- Grzejnik 60x60cm

- UWAGI:
1. Wszystkie wymiary podane w centymetrach.
 2. Kąty wysokościowe podane w metrach.
 3. Wszystkie użyte materiały należy stosować zgodnie z wytycznymi producenta.
 4. Wszystkie prace specjalistyczne powinny być wykonywane przez sprawdzonych wykonawców.
 5. Wszystkie wymiary należy zweryfikować na placu budowy.
 6. Wszystkie wymiary ślusarki okiennej i drzwiowej należy zweryfikować przed dokonaniem zamówienia.
 7. Użyte materiały powinny mieć wszystkie atesty oraz aprobaty.
 8. Wszystkie zmiany materiałowe powinny być uzgodnione z projektantem.
 9. Narożniki płytek należy łączyć pod kątem 45 stopni.

- LEGENDA - OZNACZENIA
- Ściana istniejąca
 - Ściana nowoprojektowana
 - Kota wysokościowa
 - Oznaczenie wyposażenia
 - Punkt startowy układania płytek

motive
STUDIO

www.motivestudio.pl, tel. 609.833.484
44 -100 Gliwice, ul. Siemińskiego 27/24

BUDOWA/ REMONT/ WYKOŃCZENIE WRAZ Z DOPOSAŻENIEM POMIESZCZEŃ PRZEZNACZONYCH POD DZIAŁAŁOŚĆ KULTUROWĄ W BUDYNKU GMINNEGO OŚRODKA KULTURY W NIEGOWIE

Nazwa projektu

Urząd Gminy Niegowa
ul. Sobieskiego 1, 42-320 Niegowa

Inwestor

ul. Wojska Polskiego 2,
42-320 Niegowa

Adres

PROJEKT WYKONAWCZY

ARCHITEKTURA
Branża

06- TOALETA DLA NIEPEŁNOSPRAWNYCH / DAMSKA- WIDOK ŚCIANY 06.2

Tytuł rysunku

mgr inż. arch. Agnieszka Rawska
upr. nr 17/SLOKK/2014

Podpis Projektował

mgr inż. arch. Mariola Nowrot

Podpis Opracował

12.2023 A3 1:20
Data Format Skala

2318-PW-A-600-06.2 **00**
Numer rysunku Rewizja

Rysunek chroniony przez Prawo Autorskie. Kopiowanie i rozpowszechnianie jest zabronione.