


WIDOK 210.1  
Skala 1:20

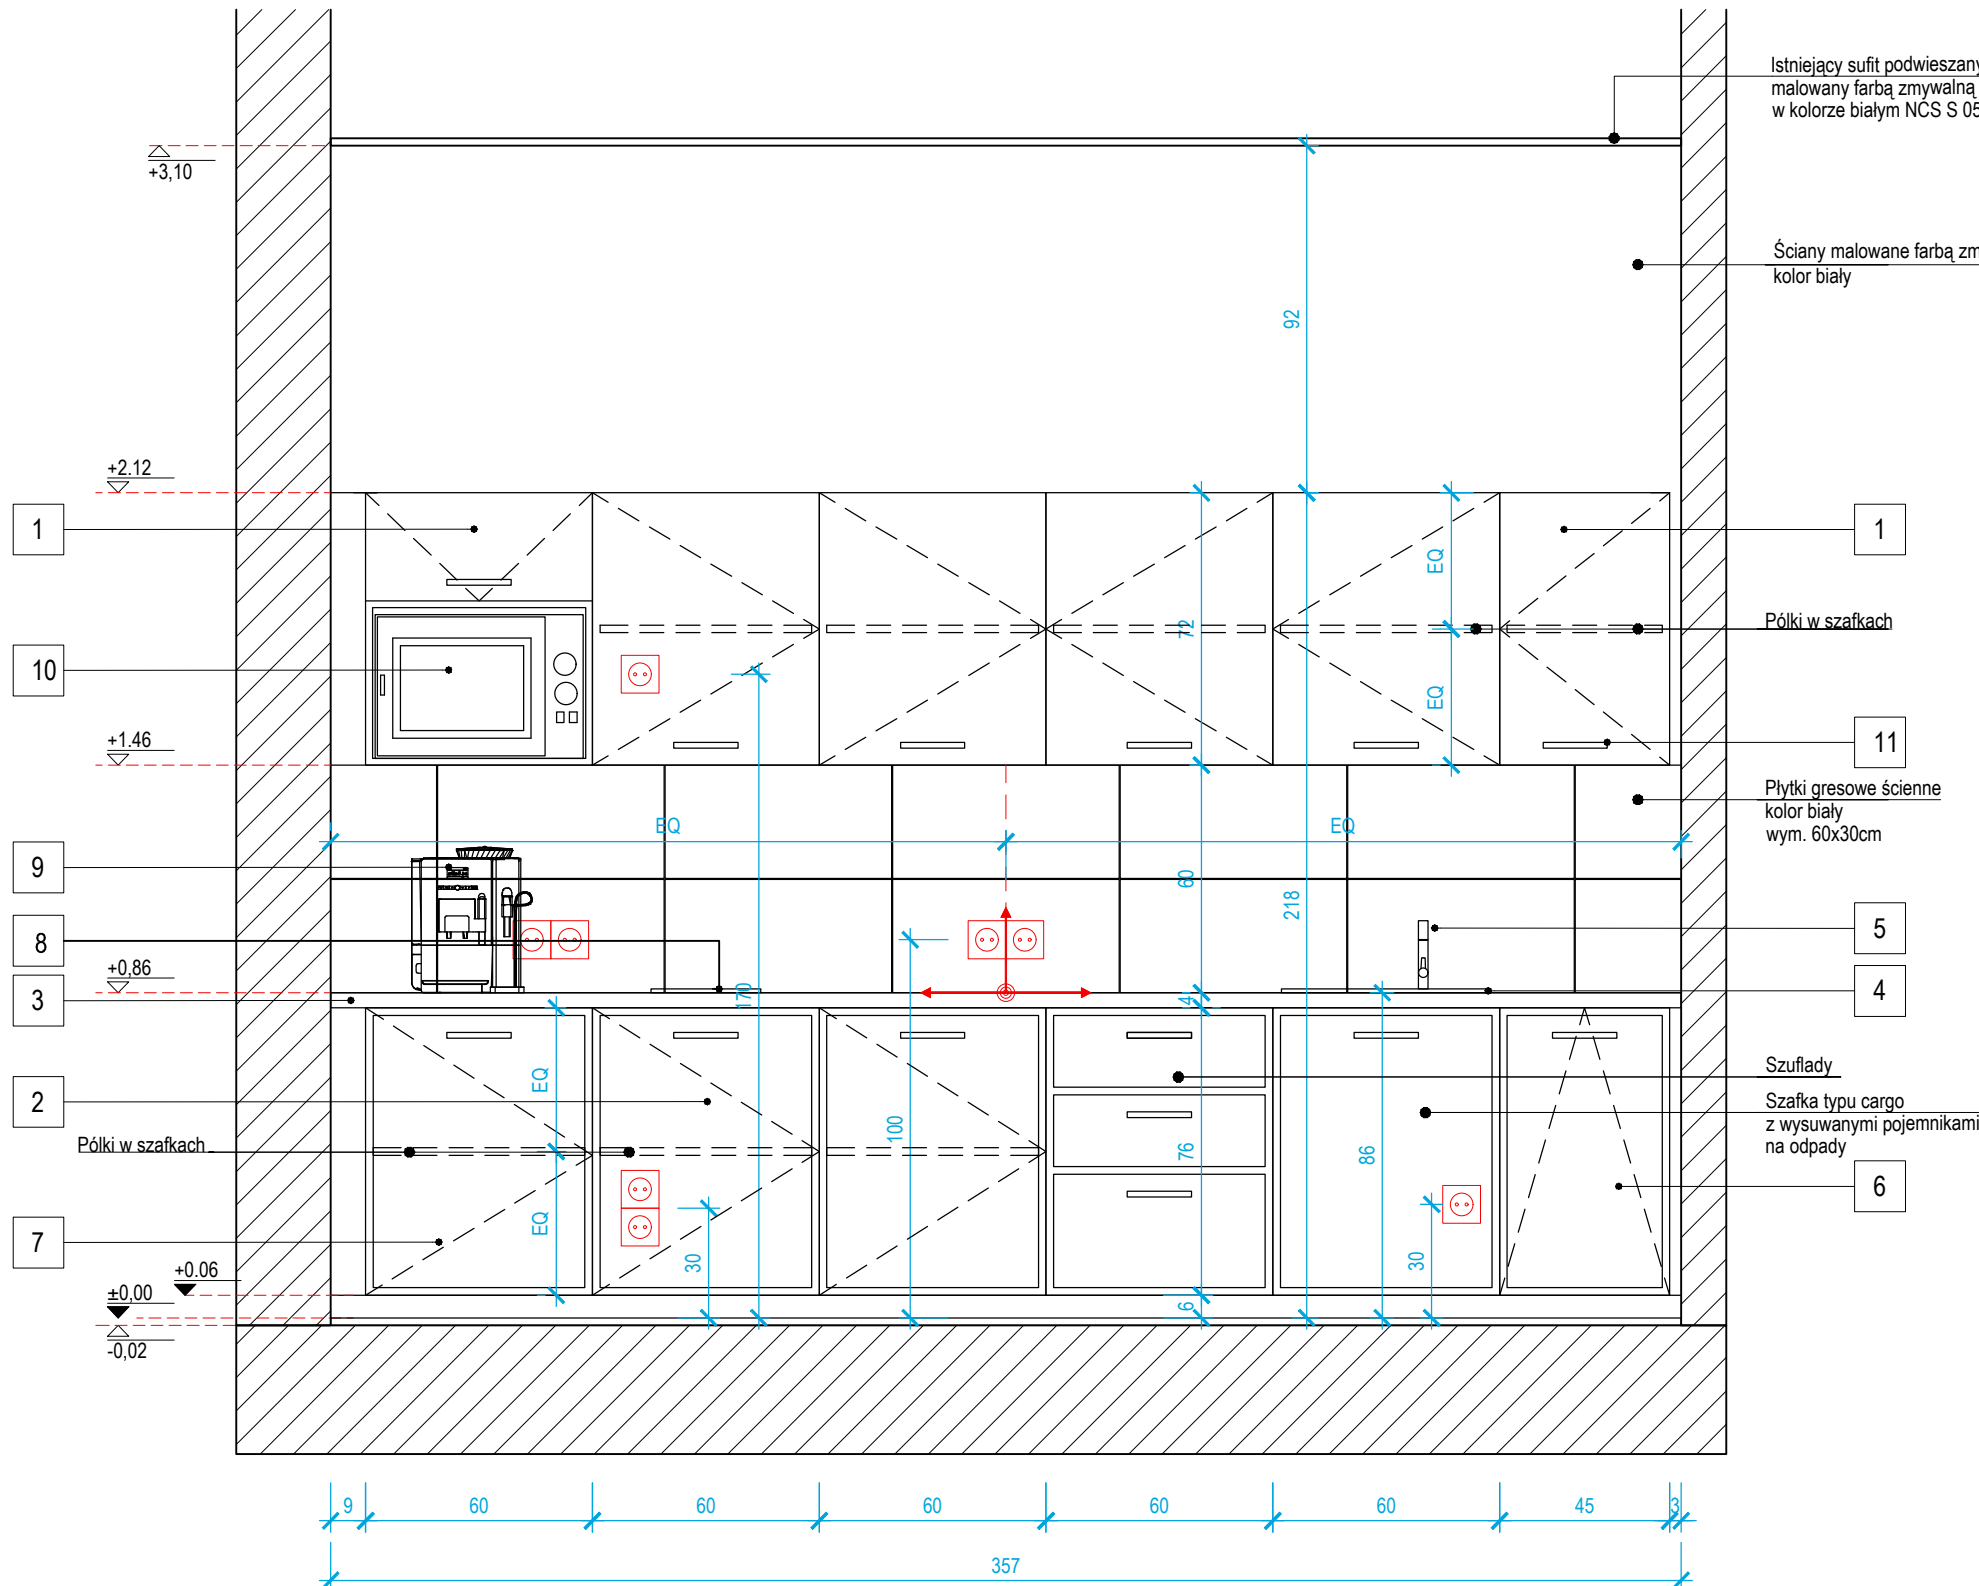

#### LEGENDA - OZNACZENIA

- Ściana istniejąca
- Ściana nowoprojektowana
- Kota wysokościowa
- Oznaczenie wyposażenia

Punkt startowy  
układania płytek

#### LEGENDA - WYPOSAŻENIE

- Szafki kuchenne wiszące  
korpus w kolorze białym  
fronty laminowane w kolorze białym
- Szafki kuchenne stojące  
korpus w kolorze białym  
fronty laminowane w kolorze białym
- Błat kuchenny gr. 4cm  
Kolor ciemny szary
- Zlewozmywak podwieszany  
(podblatowy), półtora komorowy,  
granitowy, kolor czarny
- Bateria kuchenna  
z elastyczną wylewką  
kolor czarny
- Zmywarka do zabudowy  
45cm
- Lodówka do zabudowy,  
podblatowa
- Płyta indukcyjna,  
dwa pola grzewcze,  
29x52cm
- Ekspres automatyczny
- Kuchenka mikrofalowa
- Uchwyty meblowe,  
kolor czarny, dł 18cm.
- Szafa serwerowa  
80x82 cm

- UWAGI:
- Wszystkie wymiary podane w centymetrach.
  - Koty wysokościowe podane w metrach.
  - Wszystkie użyte materiały należy stosować zgodnie z wytycznymi producenta.
  - Wszystkie prace specjalistyczne powinny być wykonywane przez sprawdzonych wykonawców.
  - Wszystkie wymiary należy zweryfikować na placu budowy.
  - Wszystkie wymiary ślusarki okiennej i drzwiowej należy zweryfikować przed dokonaniem zamówienia.
  - Użyte materiały powinny mieć wszystkie atesty oraz aprobaty.
  - Wszystkie zmiany materiałowe powinny być uzgodnione z projektantem.
  - Narożniki płytek należy łączyć pod kątem 45 stopni.

www.motivestudio.pl, tel. 609.833.484  
44 -100 Gliwice, ul. Siemińskiego 27/24

**motive**  
STUDIO

**BUDOWA/ REMONT/ WYKOŃCZENIE WRAZ Z  
DOPOSAŻENIEM POMIESZCZEŃ PRZEZNACZONYCH  
POD DZIAŁAŁOŚĆ KULTUROWĄ W BUDYNKU  
GMINNEGO OŚRODKA KULTURY W NIEGOWIE**

Nazwa projektu  
**Urząd Gminy Niegowa**  
ul. Sobieskiego 1, 42-320 Niegowa  
Inwestor  
**Ul: Wojska Polskiego 2; Dz. nr 535/2; Obręb 240903/2.0013  
Niegowa, Gmina Niegowa**  
Adres

**PROJEKT WYKONAWCZY**

**ARCHITEKTURA**  
Branża

**210- KUCHNIA-  
WIDOK ŚCIANY 210.1**  
Tytuł rysunku

mgr inż. arch. Agnieszka Rawska  
17/SLOOK/2014  
Projektował

Podpis Sprawdził

mgr inż. arch. Mariola Nowrot

Podpis Opracował

12.2023 A3 1:20  
Data Format Skala

**2318-PW-A-600-210.1** **00**  
Numer rysunku Rewizja  
Rysunek chroniony przez Prawo Autorskie. Kopiowanie i rozpowszechnianie jest zabronione.