


ZESTAWIENIE POMIESZCZEŃ				
NR	SPIS POMIESZCZEŃ	POW. [M <sup>2</sup> ]	WYS. POM. [M]	WYK. POSADZKI
0.01	KLATKA SCHODOWA	22.40		PŁYTKI GRESOWE
0.02	POMIESZCZENIE BIUROWE	21.25	3.09	PŁYTKI GRESOWE
0.03	POMIESZCZENIE BIUROWE	8.97	3.08	WYKŁADZINA WINYLOWA
0.04	KORYTARZ	11.40	3.03	PŁYTKI GRESOWE
0.05	TOALETA	8.10	3.13	PŁYTKI GRESOWE
0.06	TOALETA	7.97	3.13	PŁYTKI GRESOWE
RAZEM		79.00		

- UWAGI:
1. Wszystkie wymiary podane w centymetrach.
  2. Koty wysokościowe podane w metrach.
  3. Wszystkie użyte materiały należy stosować zgodnie z wytycznymi producenta.
  4. Wszystkie prace specjalistyczne powinny być wykonywane przez sprawdzonych wykonawców.
  5. Wszystkie wymiary należy zweryfikować na placu budowy.
  6. Wszystkie wymiary ślusarki okiennej i drzwiowej należy zweryfikować przed dokonaniem zamówienia.
  7. Użyte materiały powinny mieć wszystkie atesty oraz aprobaty.
  8. Wszystkie zmiany materiałowe powinny być uzgodnione z projektantem.

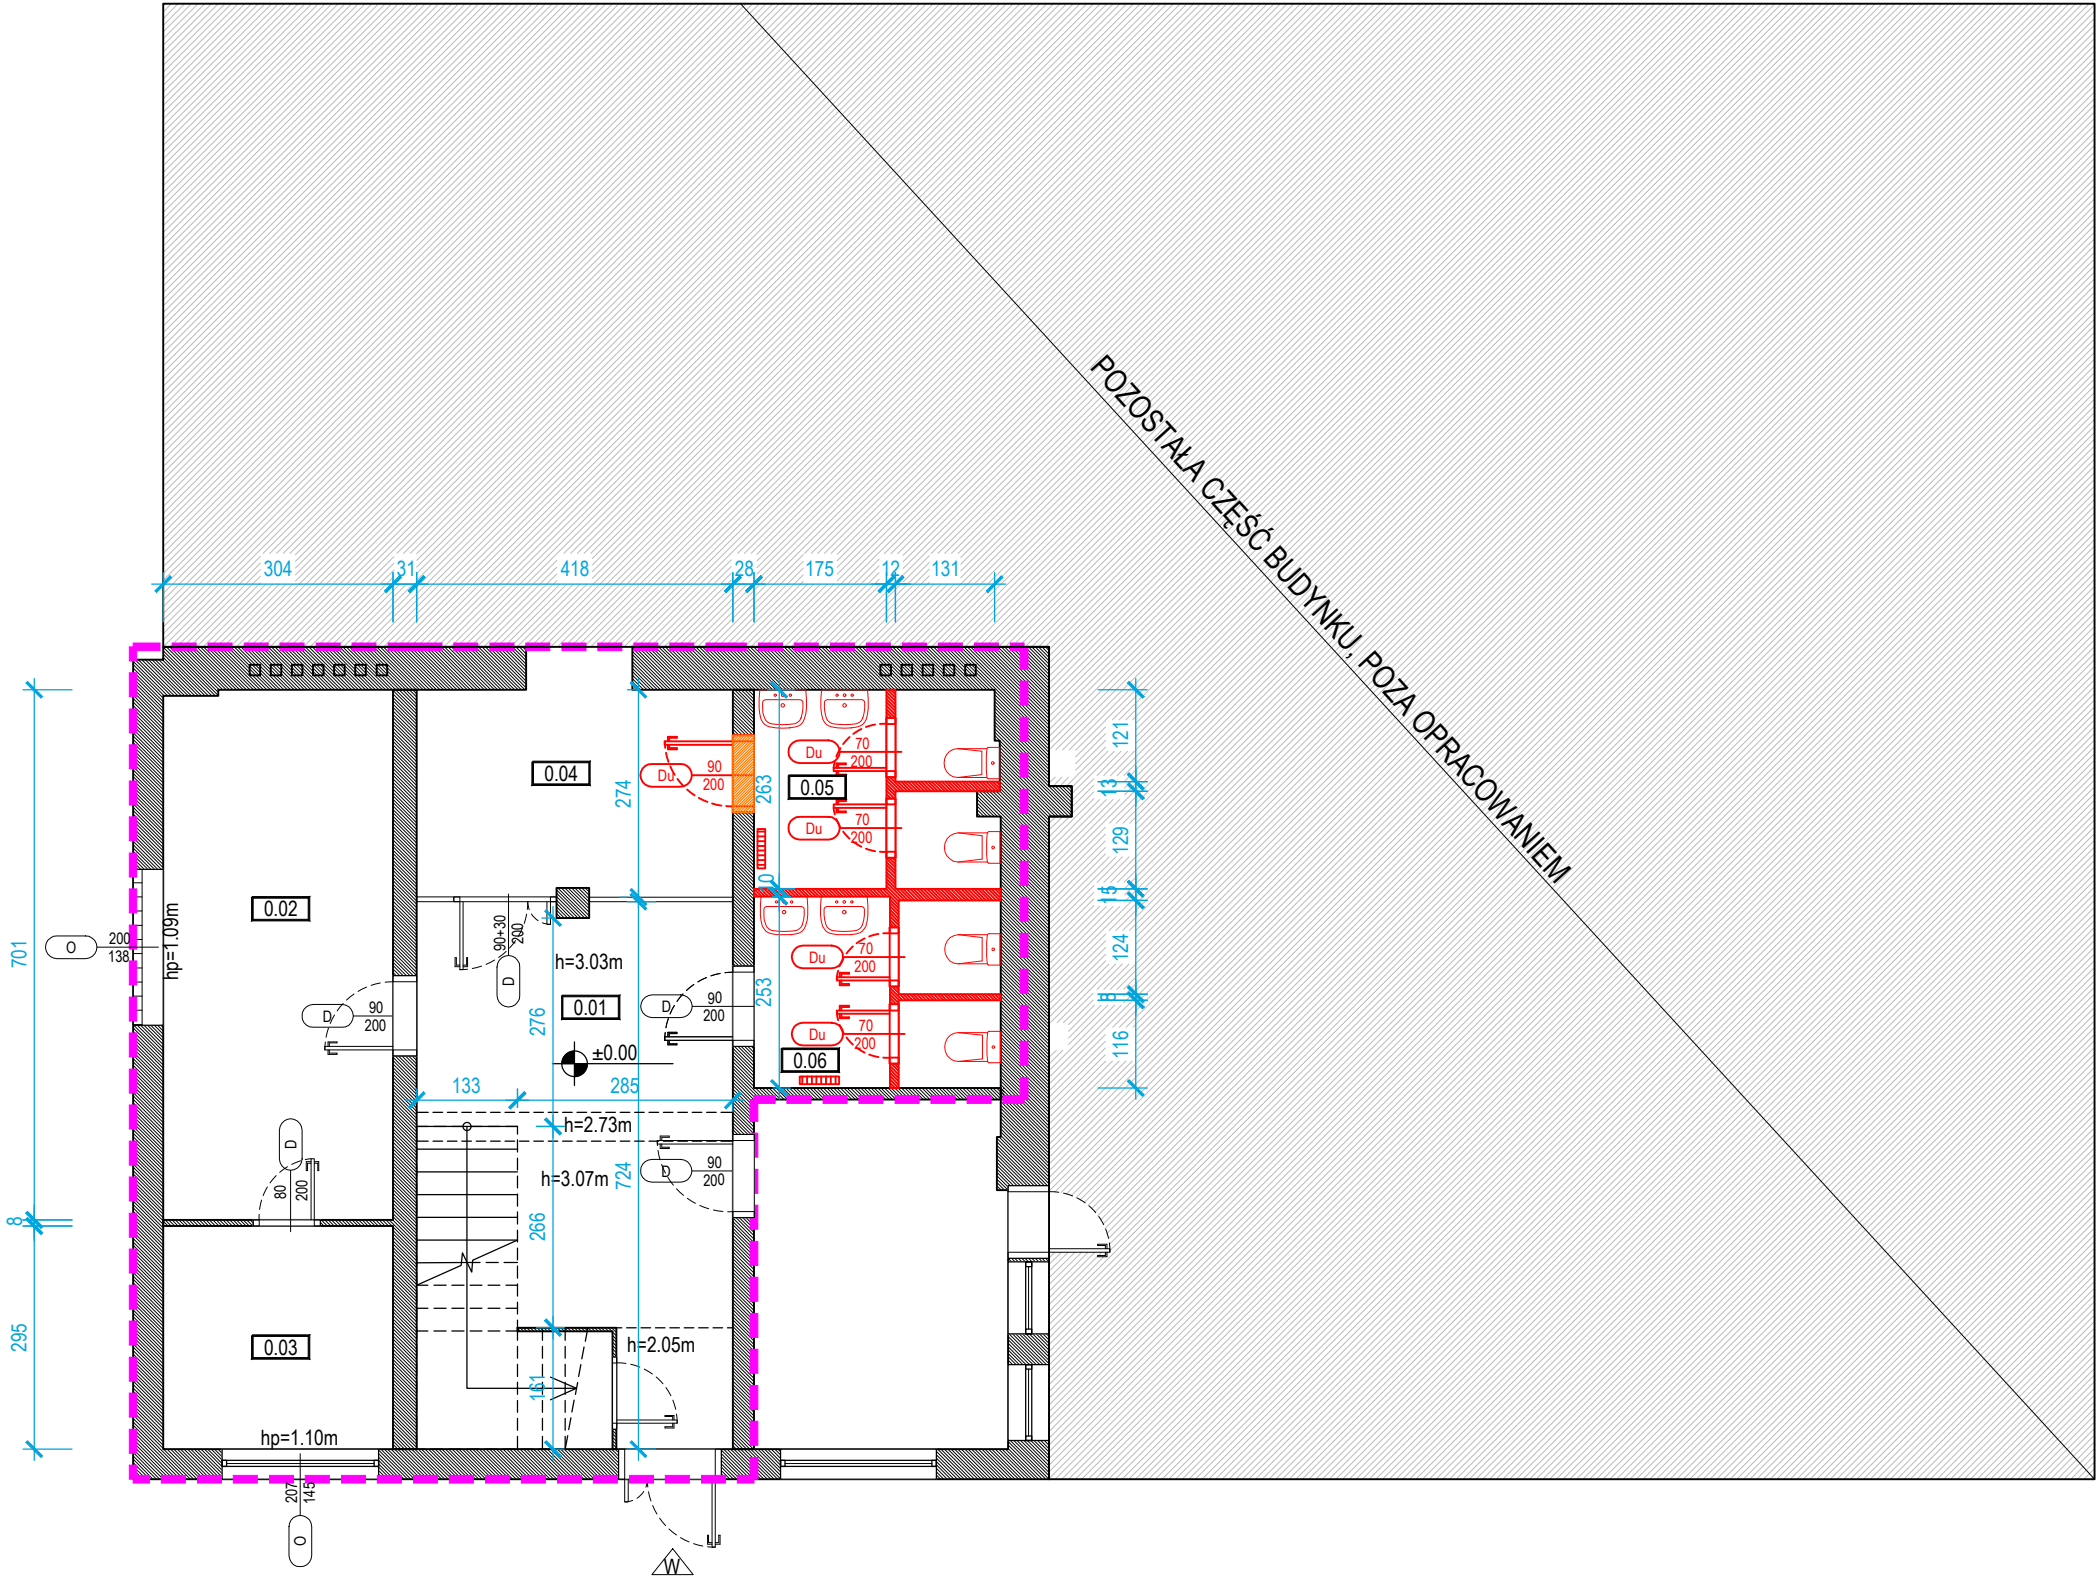

- LEGENDA
- Zakres opracowania
  - Wejście do budynku
  - Oznaczenie pomieszczenia
  - Stołarka drzwiowa
  - Drzwi do usunięcia
  - Stołarka okienna
  - Luksfery
  - Ściana istniejąca
  - Ściana do wyburzenia
  - Ściana projektowana
  - Wymiarowanie
  - Rozdzielnica ogrzewania podłogowego
  - Grzejnik
  - Grzejnik do przeniesienia

**motive**  
STUDIO

www.motivestudio.pl, tel. 609.833.484  
44 -100 Gliwice, ul. Siemińskiego 27/24

**BUDOWA/ REMONT/ WYKOŃCZENIE WRAZ Z  
DOPOSAŻENIEM POMIESZCZEŃ PRZEZNACZONYCH  
POD DZIAŁAŃOŚĆ KULTUROWĄ W BUDYNKU  
GMINNEGO OŚRODKA KULTURY W NIEGOWIE**

Nazwa projektu  
**Urząd Gminy Niegowa**  
ul. Sobieskiego 1, 42-320 Niegowa  
Inwestor  
**ul. Wojska Polskiego 2,**  
42-320 Niegowa  
Adres

**INWENTARYZACJA**  
**ARCHITEKTURA**  
Branża

**Rzut parteru - inwentaryzacja**  
Tytuł rysunku

mgr inż. arch. Agnieszka Rawska  
upr. nr 17/SLOKK/2014  
Projektował

mgr inż. arch. Mariola Nowrot

12.2023 A3 1:100  
Data Format Skala

**2318-IN-A-100** **00**  
Numer rysunku Rewizja

Rysunek chroniony przez Prawo Autorskie. Kopiowanie i rozpowszechnianie jest zabronione.