


ZESTAWIENIE POMIESZCZEŃ				
NR	SPIS POMIESZCZEŃ	POW. [M.]	WYS. POM. [M]	WYK. POSADZKI
2.0100 00	KLATKA SCHODOWA	8.74		PŁYTKI GRESOWE

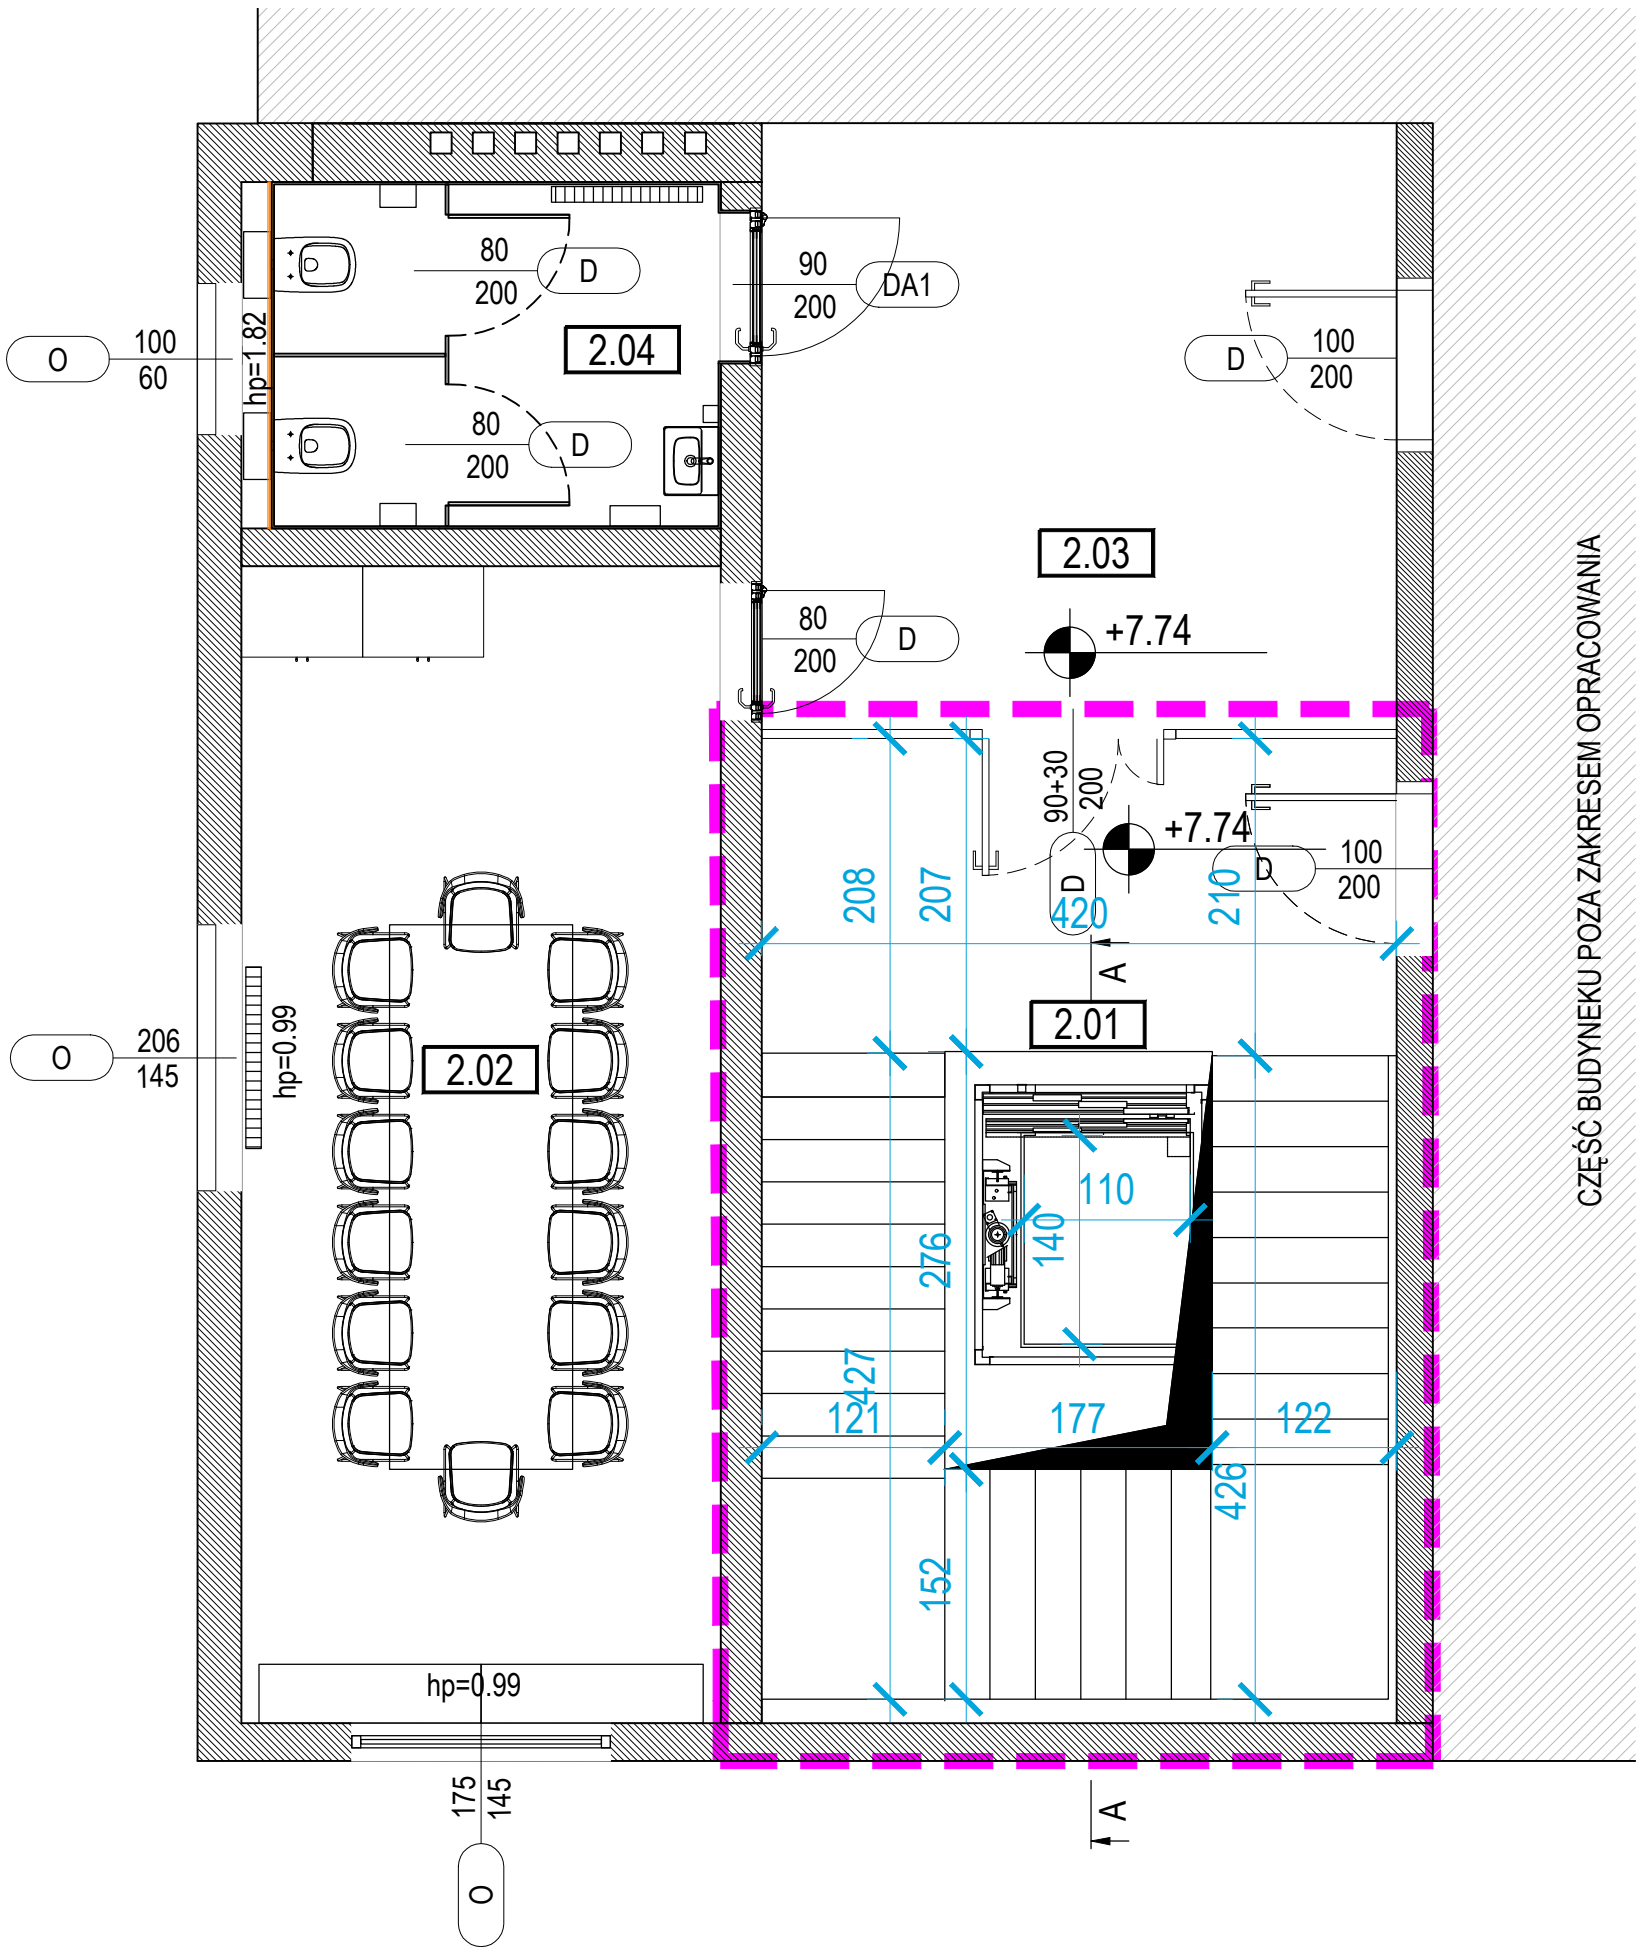

- LEGENDA
- Zakres opracowania
 - Oznaczenie pomieszczenia
 - Stolarka drzwiowa
 - Stolarka okienna
 - Ściana istniejąca
 - Ściana projektowana
 - Wymiarowanie
 - Grzejnik

- UWAGI:
- Wszystkie wymiary podano w centymetrach.
 - Koty wysokościowe podano w metrach.
 - Wszystkie wymiary należy zweryfikować na placu budowy.
 - Wymiary stolarki / ślusarki drzwiowej podane są w świetle po otwarciu.
 - Wymiary stolarki / ślusarki okiennej podane dla otworu w świetle konstrukcji.
 - Wszystkie wymiary stolarki / ślusarki okiennej oraz drzwiowej należy zweryfikować przed dokonaniem zamówienia.
 - Rysunki należy rozpatrywać łącznie z częścią opisową.
 - Wszystkie elementy konstrukcyjne należy rozpatrywać zgodnie z rysunkami branży konstrukcyjnej.
 - Roboty budowlane należy wykonywać przy pomocy firm posiadających odpowiednie doświadczenie, uprawnienia i kwalifikacje, pod nadzorem osób uprawnionych.
 - Użyte materiały powinny mieć wszystkie niezbędne deklaracje właściwości użytkowych, certyfikaty zakładowej kontroli produkcji, aprobaty techniczne, atesty higieniczne, certyfikaty bezpieczeństwa pożarowego.
 - Wszystkie użyte materiały należy stosować zgodnie z wytycznymi producenta.
 - Wszystkie zmiany projektowe i materiałowe powinny być uzgodnione z projektantem.
 - W sprawach nieokreślonych w dokumentacjach obowiązujących:
 - warunki techniczne wykonywania i odboru robót budowlanych (wg Ministerstwa Budownictwa i Instytutu Normy P.K.N.)
 - instrukcje, wytyczne i świadectwa dopuszczenia atesty ITB.
 - przepisy techniczne instytucji kontrolujących jakość materiałów i wykonywanych robót.

motive
STUDIO

www.motivestudio.pl, tel. 609.833.484
44 -100 Gliwice, ul. Siemińskiego 27/24

PRZEBUDOWA CZĘŚCI BUDYNKU W ZWIĄZKU Z
MONTAŻEM DŹWIGU OSOBOWEGO ORAZ
DOSTOSOWANIEM TOALET NA PARTERZE
DLA POTRZEB OSÓB Z NIEPEŁNOSPRAWNOŚCIAMI

Nazwa projektu
Urząd Gminy Niegowa
ul. Sobieskiego 1, 42-320 Niegowa
Inwestor
**ul. Wojska Polskiego 2,
42-320 Niegowa**
Adres

PROJEKT BUDOWLANY
ARCHITEKTURA
Branża

RZUT DRUGIEGO PIĘTRA
Tytuł rysunku

mgr inż. arch. Agnieszka Rawska
upr. nr 17/SLOKK/2014
Projektował

mgr inż. arch. Michalina Musioł
Sprawdził

12.2023
Data
A3
Format
1:50
Skala

2318-PB-A-120
Numer rysunku
00
Rewizja

Rysunek chroniony przez Prawo Autorskie. Kopiowanie i rozpowszechnianie jest zabronione.