




IV. ZÁKLADNÍ ROŠT KROVU – horní část

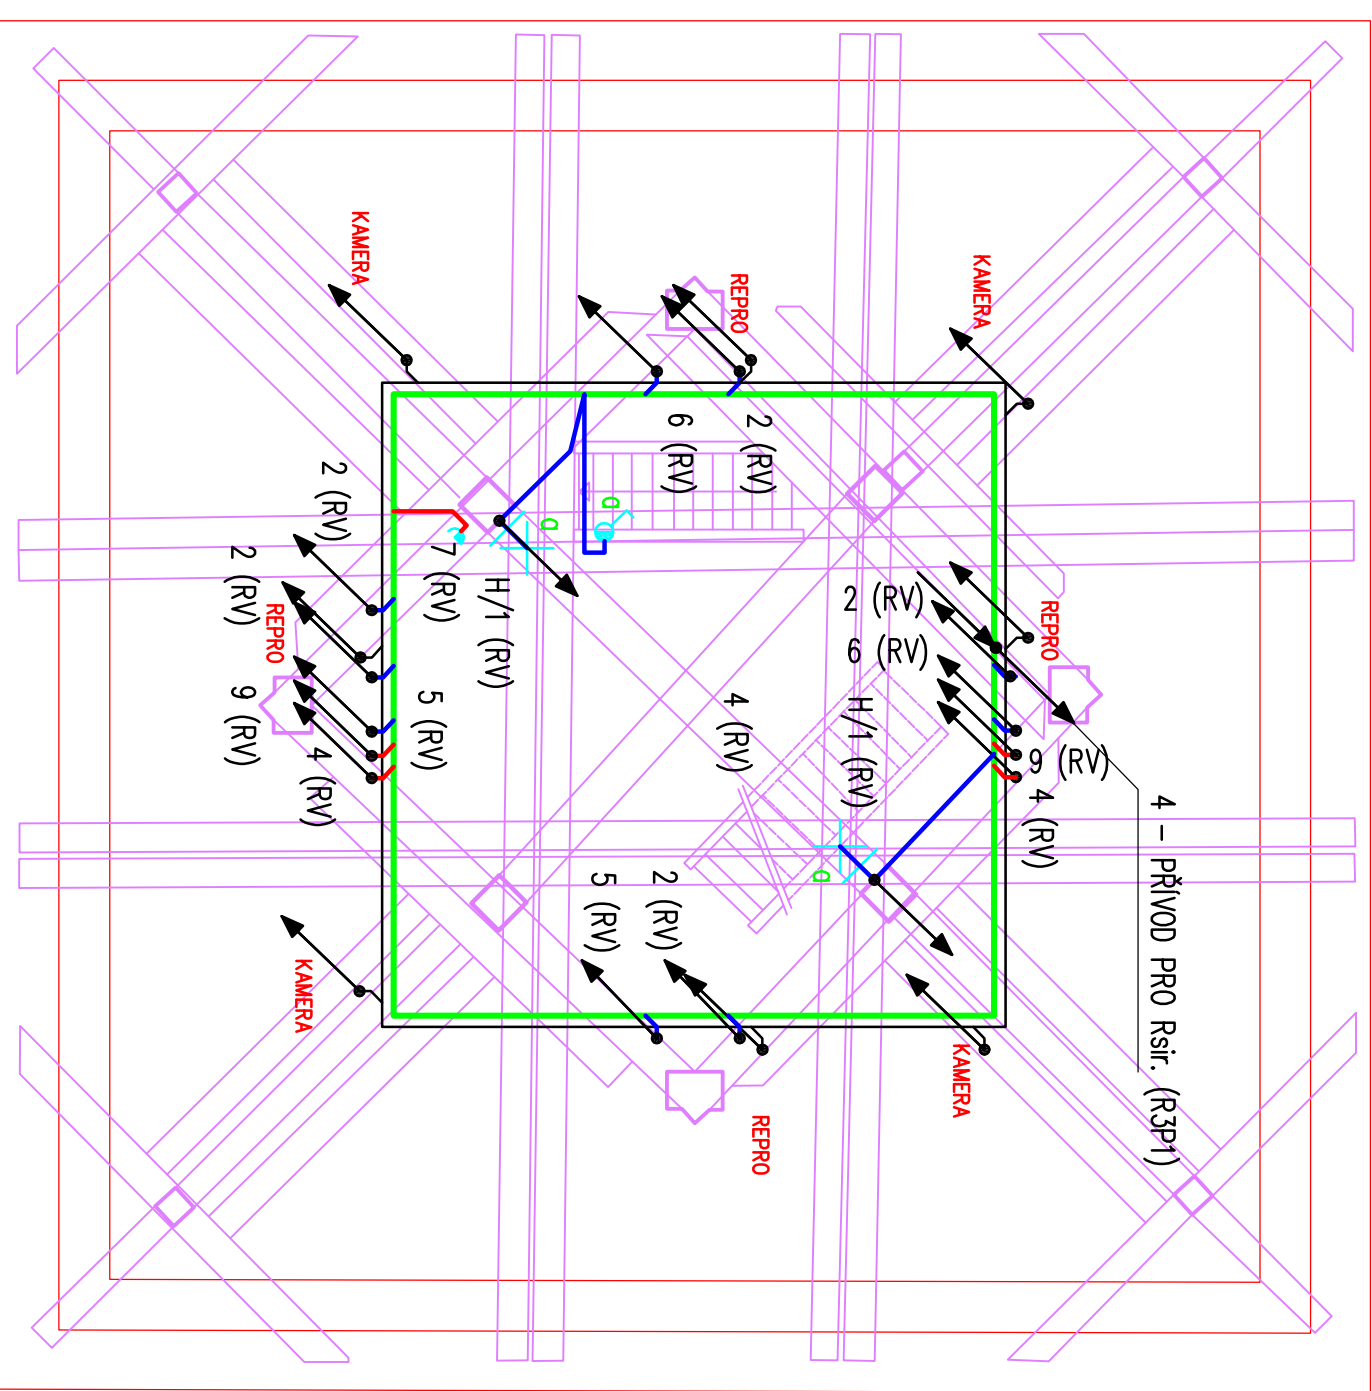

V. PATRO CIMBALŪ

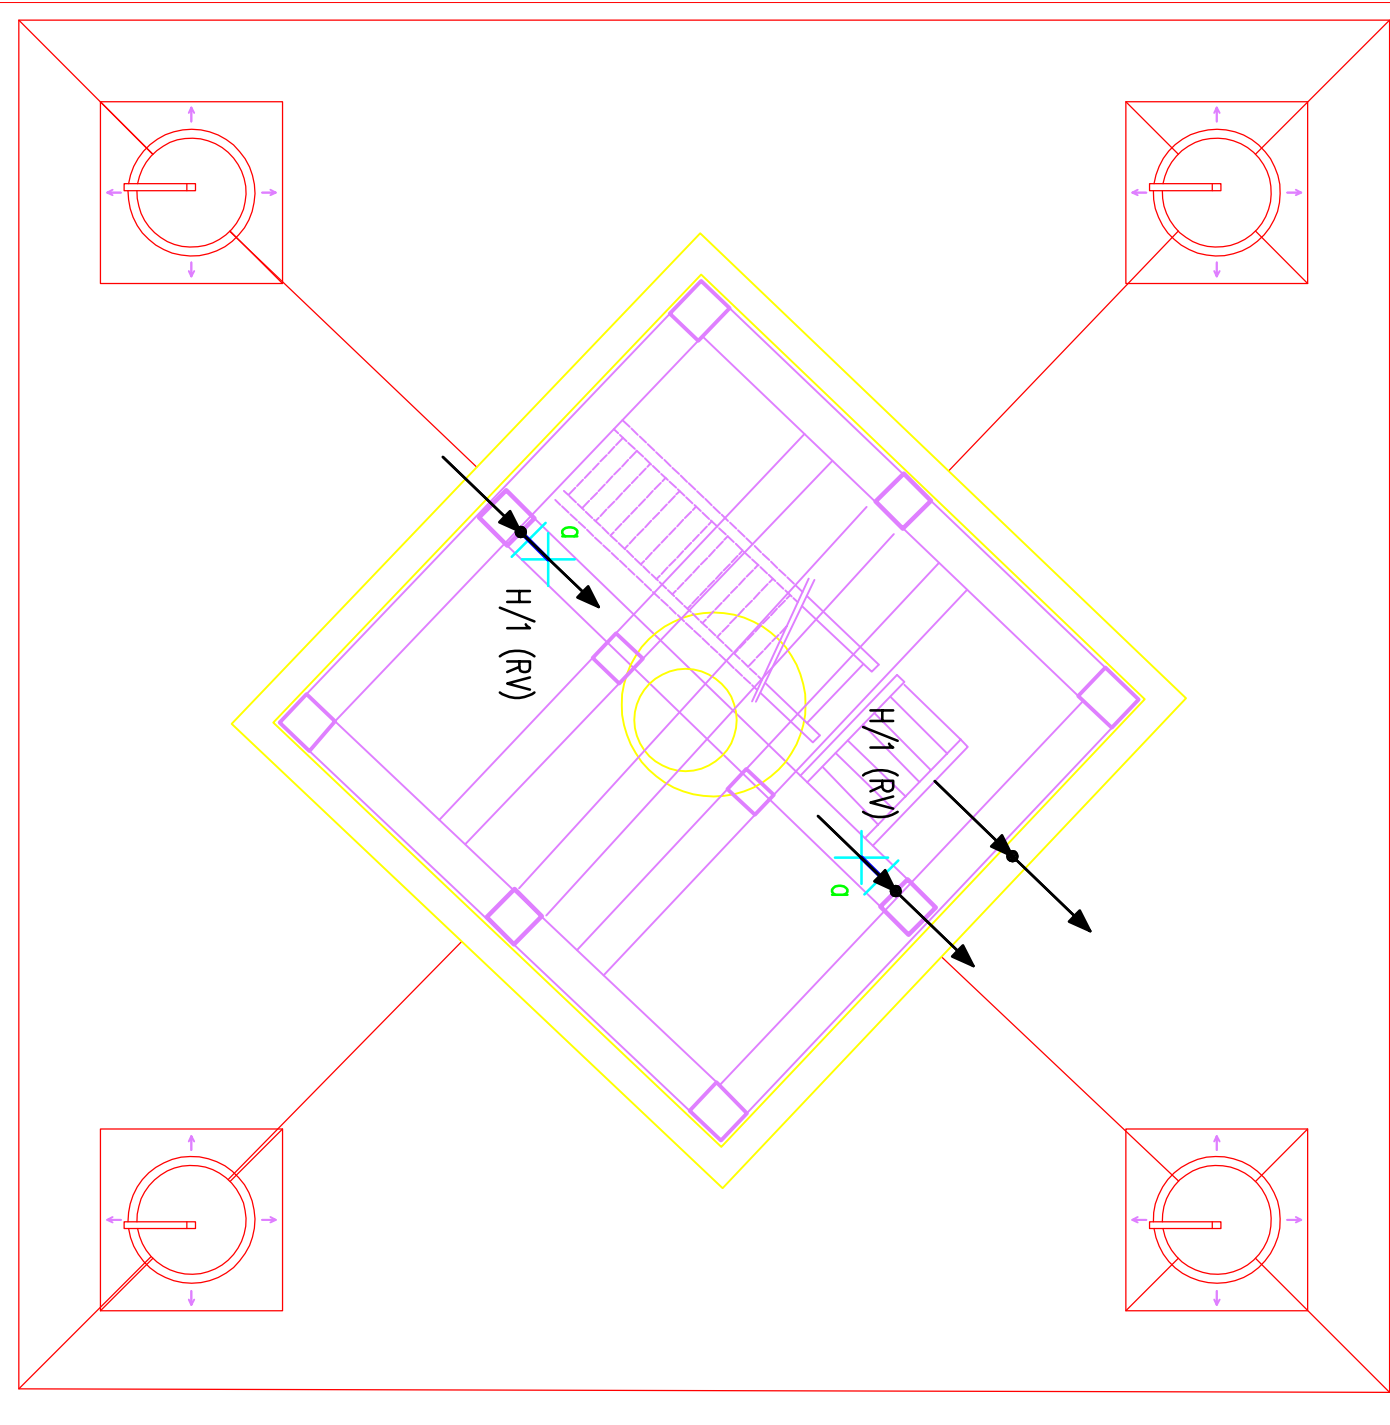

VI. HORNÍ OCHOZ

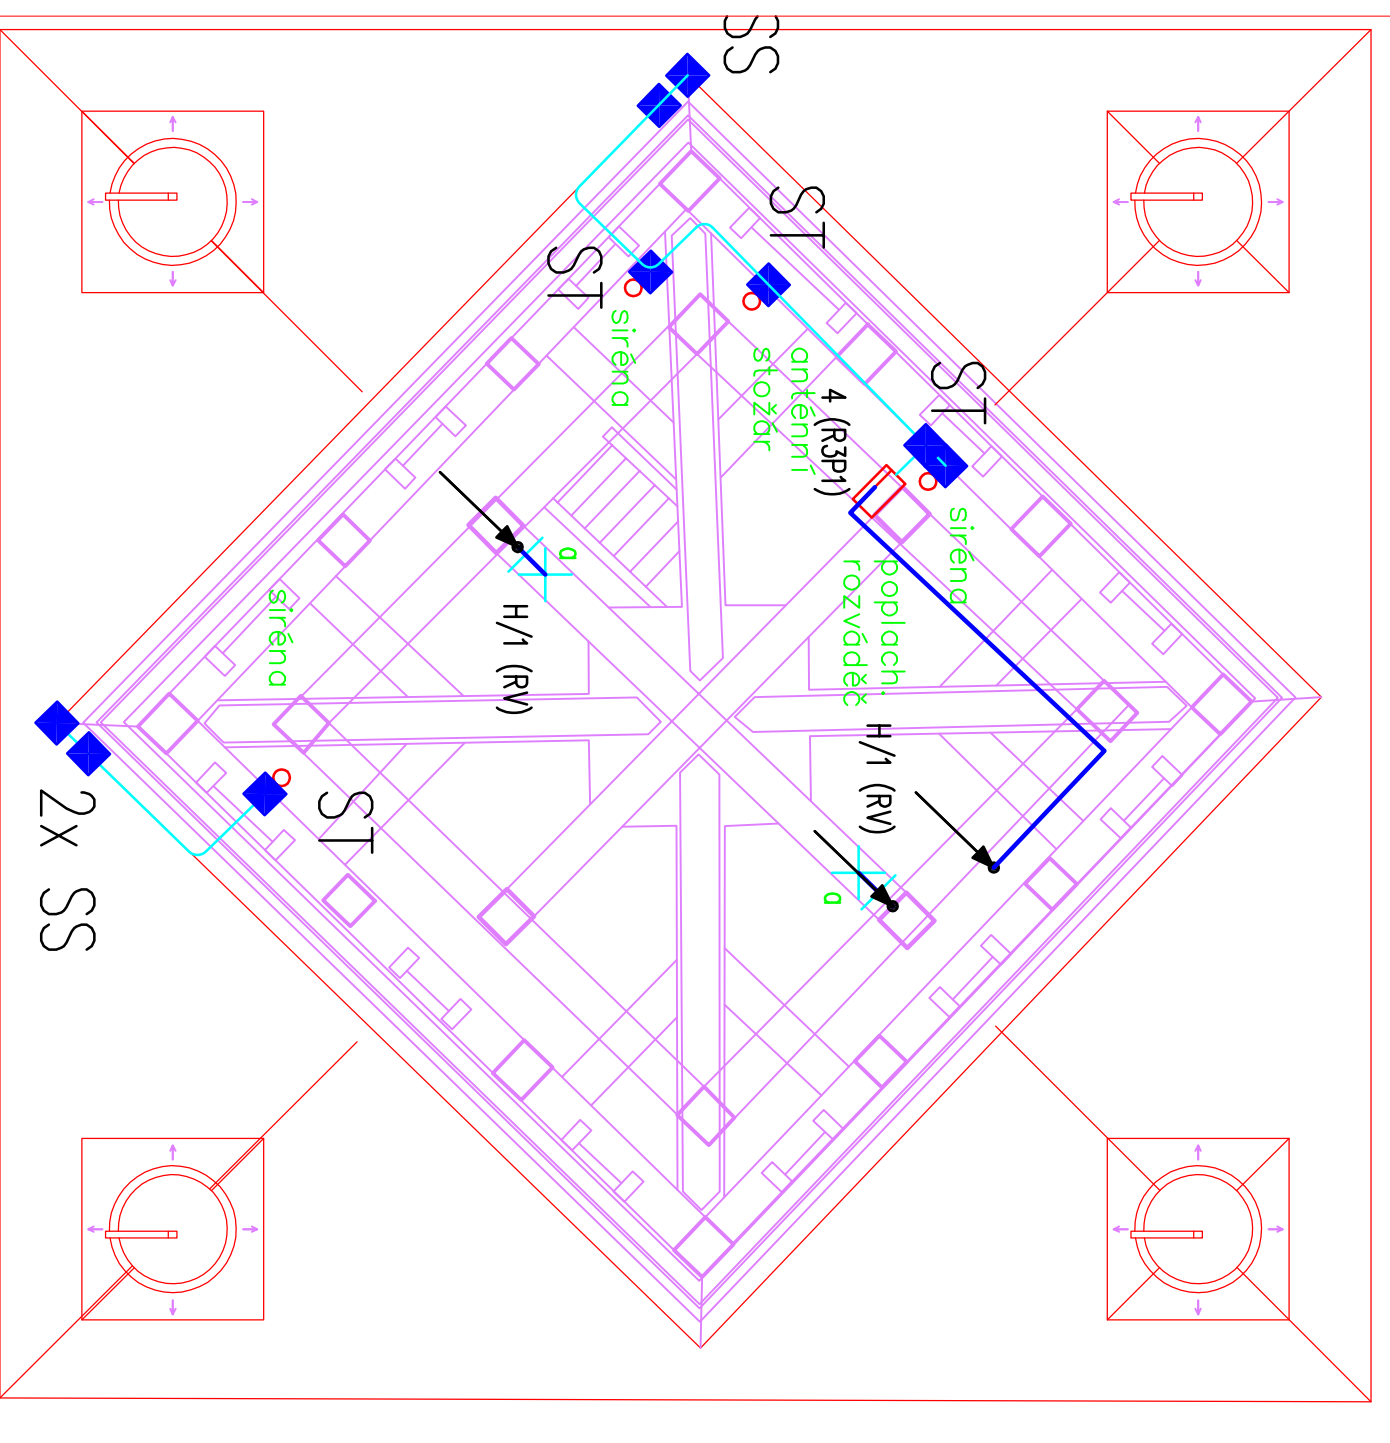










Prostředí (vnější vlivy)		viz "protokol příloha TZ"	
Nápiťová soustava	3NPE št. 50Hz 230/400V/7N-S		
Ochrana před úrazem elektrickým proudem	normální	automatickým odpojením od zdroje v síti TN-C-S	
	doplňková	- doplňujícím ochranným postopováním	
- při poruše			
Bateriové značení vodičů dle ČSN 33 0165 ed.2			

VŠECHNA PRÁVA VYHRAZENA

REPRODUKCE TĚTO DOKUMENTACE NEBO JEJÍ ČÁSTI BEZ PÍSEMNÉHO SOUHLASU
ZPRACOVATELE - FIRMY ING. OLDŘICH DÍVĚ ELEKTROSERVIS - JE ZAKÁZANA !!!

Ing. Oldřich DVIŠ, 671 31 Únanov č. 144, projekce a revize		Zak. č. :	21 - 22
Zodpovědný projektant :	Ing. Oldřich DVIŠ	Projektant :	Libor SEMERÁD
Č. paré :	Mise :	Suplet :	DPS
	ZVOMO - RADNÍČNÍ VĚŽ k.ú. Znojmo-město, okr. Znojmo SO 01 - ELEKTROINSTALACE	Název :	ROZVODY IV - VI, PATŘE DŘEVĚNÉ KONSTRUKCE
Investor :	Město ZVOMO, Okružní 11/2, 689 22 Znojmo	Datum :	11 / 2022
C. výkresu :	4		

SKUTEČNĚ PRŮBĚHY KABELOVÝCH TRAS BUDOU UPŘEŠŇOVÁNY
NA ZÁKLADĚ RESTAURÁTORSKÉHO PRŮZKUMU!

LEGENDA	
Značka	Popis
	směr a zásuvka v provedení zapláštením, IP 20
	zásuvka v provedení zapláštením, IP 20 s ochr. proti přežití tlačítko pro ovládnutí osvětlení se signalizací dotknoutou
	směr a zásuvka v provedení zapláštením, IP44
	zásuvka 400V/32A, 3ř v provedení zapláštením / nastavením, IP44
	víceúčelové vedení nn
	pousové okruhy nn
	slibkoprodukt rozvody - zatrubkování
	pospojování C14 až C16 až
	pospojování C14 až C16 až

LEGENDA SV/ITIDEL	
Značka	Popis
"D"	nástinové LED svítidlo min. IP43 - typ bude upřesněn
"E"	nástinové LED svítidlo malých rozměrů min. IP43 - typ bude upřesněn
"F"	nástinové LED svítidlo min. IP43 - typ bude upřesněn
"H"	LED svítidlo pro nasvícení krovů min. IP43 - typ bude upřesněn
"Houz"	novozavěsné svítidlo LED 3,5W, 90lm, sv. při výpadku, IP20 - typ bude upřesněn
"Nouz1"	novozavěsné svítidlo LED 3,5W, sv. při výpadku, min. IP43 - typ bude upřesněn

Ing. Oldřich DVIŠ, 671 31 Únanov č. 144, projekce a revize		Zak. č. :	21 - 22
Zodpovědný projektant :	Ing. Oldřich DVIŠ	Projektant :	Libor SEMERÁD
Č. paré :	Město :	Suplet :	DPS
ZNAČKA - RADNÍČNÍ VĚŽ k.ú. Znojmo-město, okr. Znojmo SO 01 - ELEKTROINSTALACE			
Název :	ROZVEDBY IV - VI, PATŘE DŘEVĚNÉ KONSTRUKCE		
Datum :	11 / 2022		
Č. výkresu :	4		