


DETAIL "E" – STŘEŠNÍ SVĚTLÍK

PLOCHÝ SKLENĚNÝ SVĚTLÍK V HLINÍKOVÉM RÁMU (ALT. PVC),
ZASKLENÍ PLOCHÉ S OCHRANOU PROTI ODKAPÁVÁNÍ DRÁTOSKLEM,
IZOLAČNÍ BEZPEČNOSTNÍ SKLO U=MAX. 1,1 W/M2K, MANŽETA
DOPORUČENO PVC (ALT.) FEZN

A2 – STŘECHA NÁSTAVBY:

- MPVC STŘEŠNÍ FÓLIE S PROTISKLUZEM,
ATESTEM PROTI KROUPÁM, GARANTOVANOU ŽIVOTNOSTÍ 30 LET
A CERTIFIKACÍ BROOF T3 tl. min. 1,6 mm
- SEPARAČNÍ VRSTVA (SKELNÝ VLIES
- VODĚODOLNÁ PŘEKLIŽKA tl. 19 mm
KOTVENÁ DO AL. RASTRU PLECHOVÉHO OBKLADU
- AL. ROŠT S PLECHOVÝM OBKLADEM STÁVAJÍCÍ
- TEPELNÁ IZOLACE PRAVDĚPODOBNĚ MW 100 mm
- POJISTNÁ ASFALTOVÁ IZOLACE 3 mm
- ŽELEZOBETONOVÁ STŘEŠNÍ KONSTRUKCE 250 mm
- POVRCHOVÁ ÚPRAVA / PODHLED

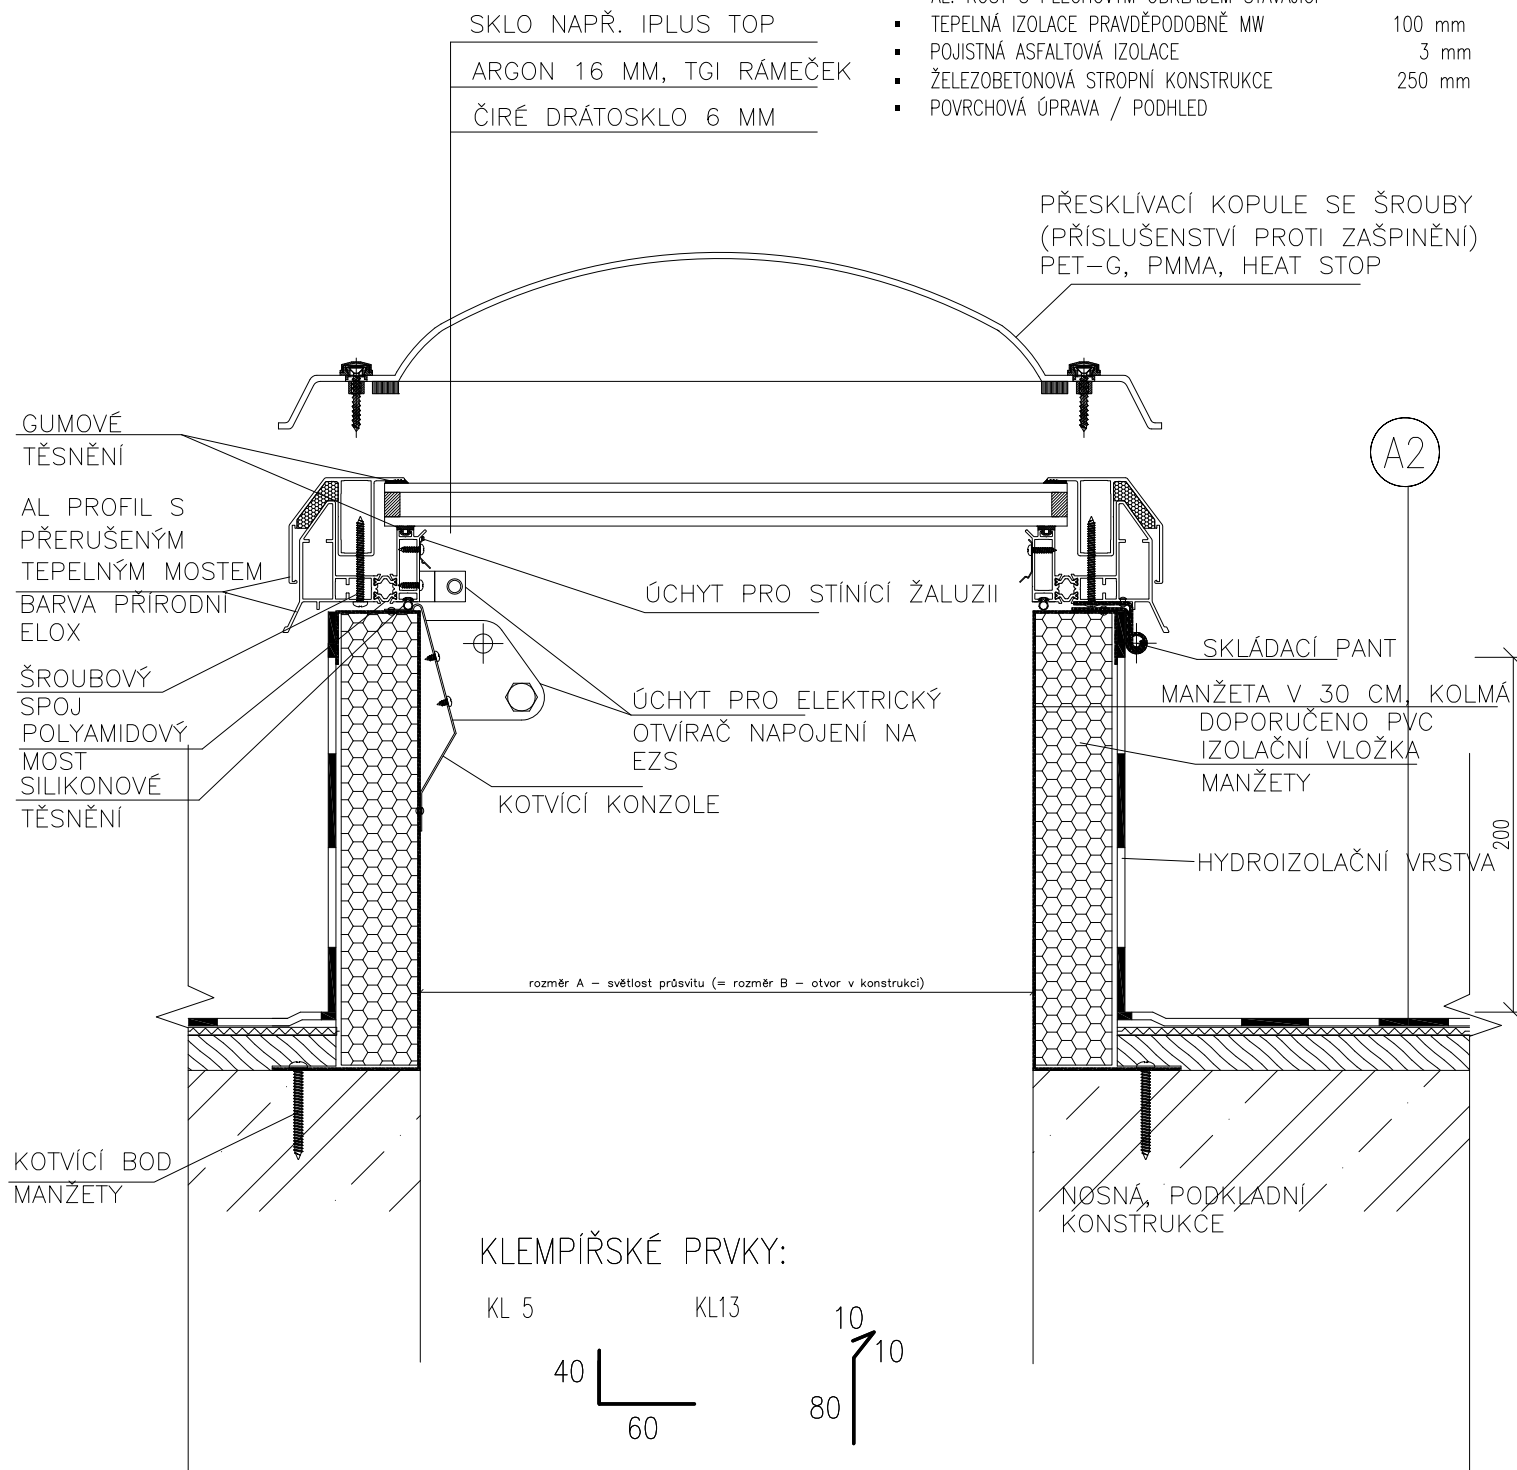

VÝBĚR VÝROBKU PODLÉHÁ SCHVÁLENÍ OBJEDNATELE!

PO OSAZENÍ NUTNO NAPOJIT NA EVS A PROVÉST KONTROLU FUNKCE SYSTÉMU.

HI NAPOJENÍ NA SVĚTLÍK KRESLENO ORIENTAČNĚ. PLATÍ TECHNOLOGICKÝ PŘEDPIS VÝROBCE.

PŘEDPOKLAD: PATA ROH VNITŘNÍ, UKONČENÍ TMELÍCÍ LIŠTA VIPLANYL.