

POHLED – ULICE OBROKOVÁ

POZNÁMKY



Pozn. 1
– revize střešního pláště, lokální opravy a doplnění střešní krytiny, revize okapů a jejich případná oprava a čištění

Pozn. 2
– průzkum ukázal, že ve 3NP se nachází velmi porušená vrstva vápenné omítky se světle okrovým nátěrem

Návrh:
– odstranění nesoudržných vrstev nátěru i omítek a jejich opětovné doplnění vhodným materiálem (odhad 70%)
– doporučeny jsou materiály určené pro památkovou obnovu např. dle typových listů: FASO FV (fasáda) + FASO 20V (plastické prvky fasády)
– zachovat strukturu omítky (předložit vzorky ke schválení)
– dodržet barevnost fasády (světlý okrový odstín), všechny odstíny předložit ke schválení na vzorcích
– sgrafitová část fasády bude při provádění těchto prací celoplošně krytá po celou dobu provádění prací

Pozn. 3
– sgrafitová výzdoba celého pásu 2NP

Návrh:
– restaurování sgrafit – samostatná restaurátorská zpráva, zpracovaná způsobilou osobou

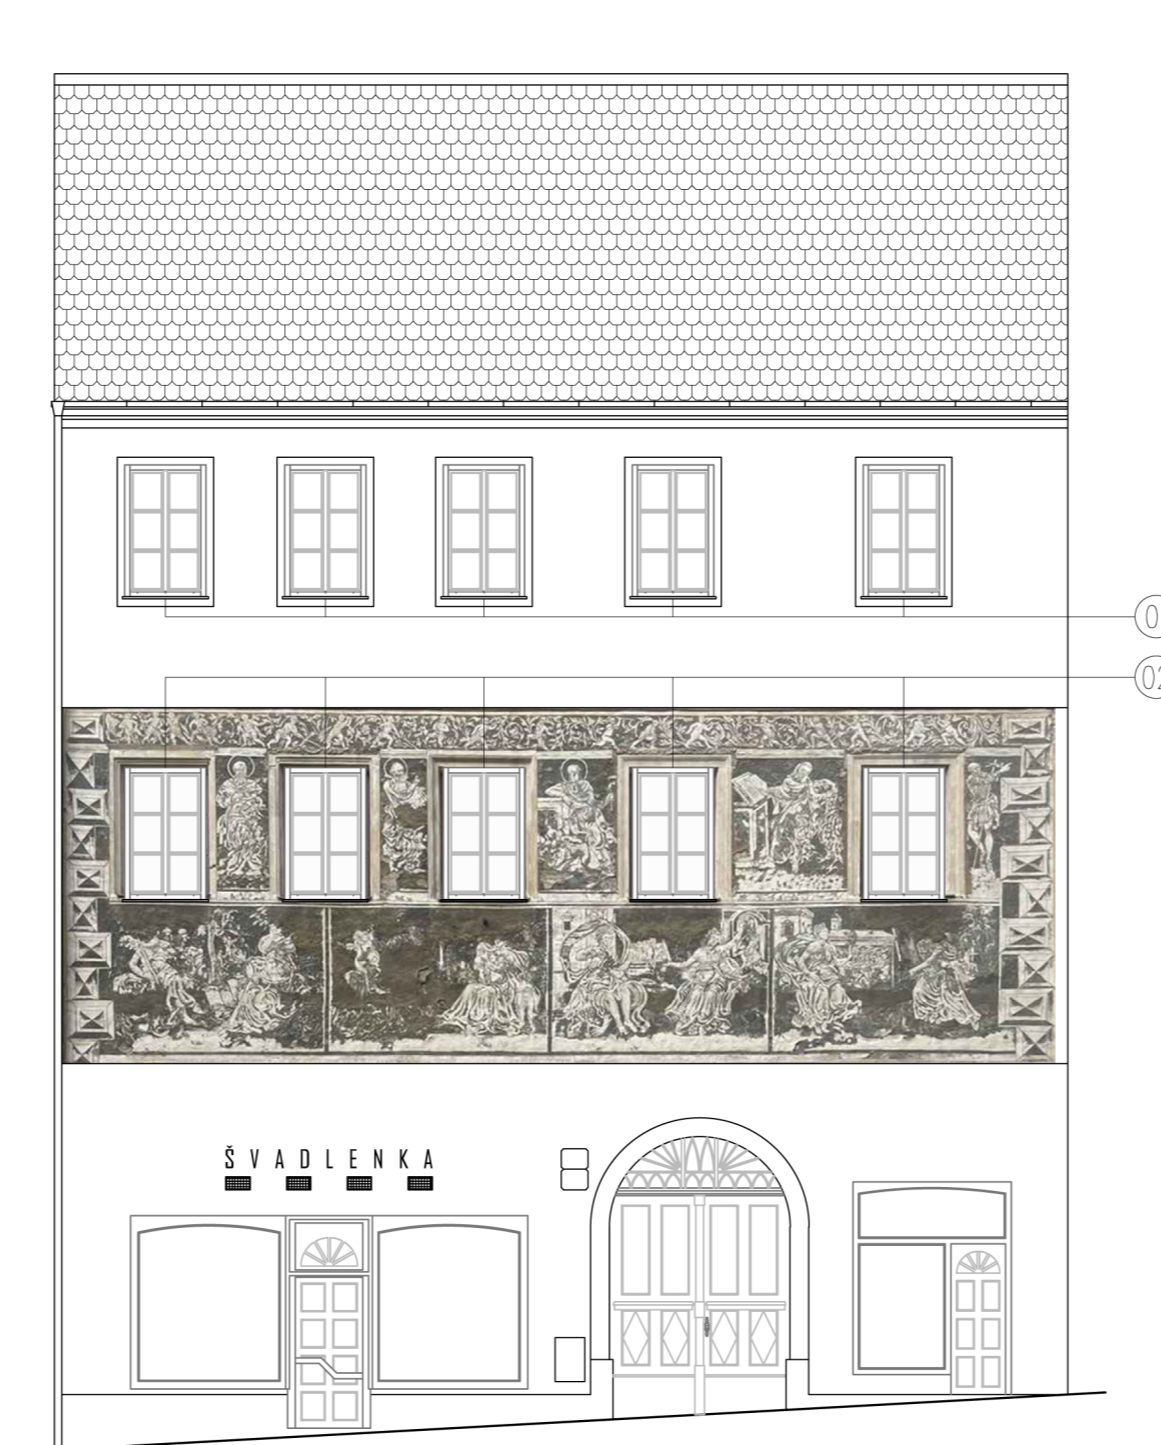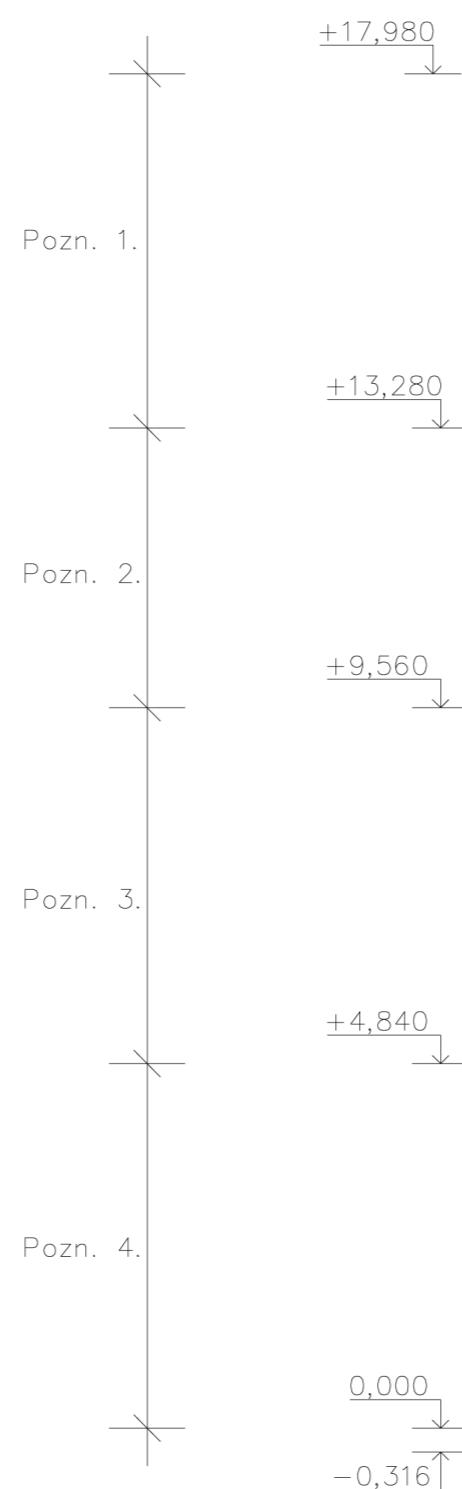

OZN.	NÁZEV	ROZMĚR [cm]	POČET	POZN.
		venkov. okna		
VÝPIS VÝPLNÍ OTVORŮ				
01	Okno jednoduché	130x200	5	Nové okno
02	Okno jednoduché	118x185	5	Nové okno

0,000 = vstup do švadlenky

stancimichal@seznam.cz / +420 605 55 82 73		Dokumentace pro provedení stavby	
Navrhl a vypracoval: Ing. arch. Michal Štancl		Místo: Znojmo	
Zodpovědný projektant: Ing. A. Čeleda (2568/92)		Rozměr: 594/297	
Obnova fasády a výměna oken směrem do ulice Obroková, Obroková 3 – 1. ETAPA, Znojmo, 669 02, p. č. 3, katastrální území Znojmo-město		Datum: 5/2023	
Investor: Město Znojmo, Obroková 1/12, Znojmo, 66902		Měřítko: 1:100	
Obsah: Pohled – ulice Obroková		Č. výkresu: Č. revize:	
		D.1.1.b.1.1	