



SITUACE UMÍSTĚNÍ STAVBY

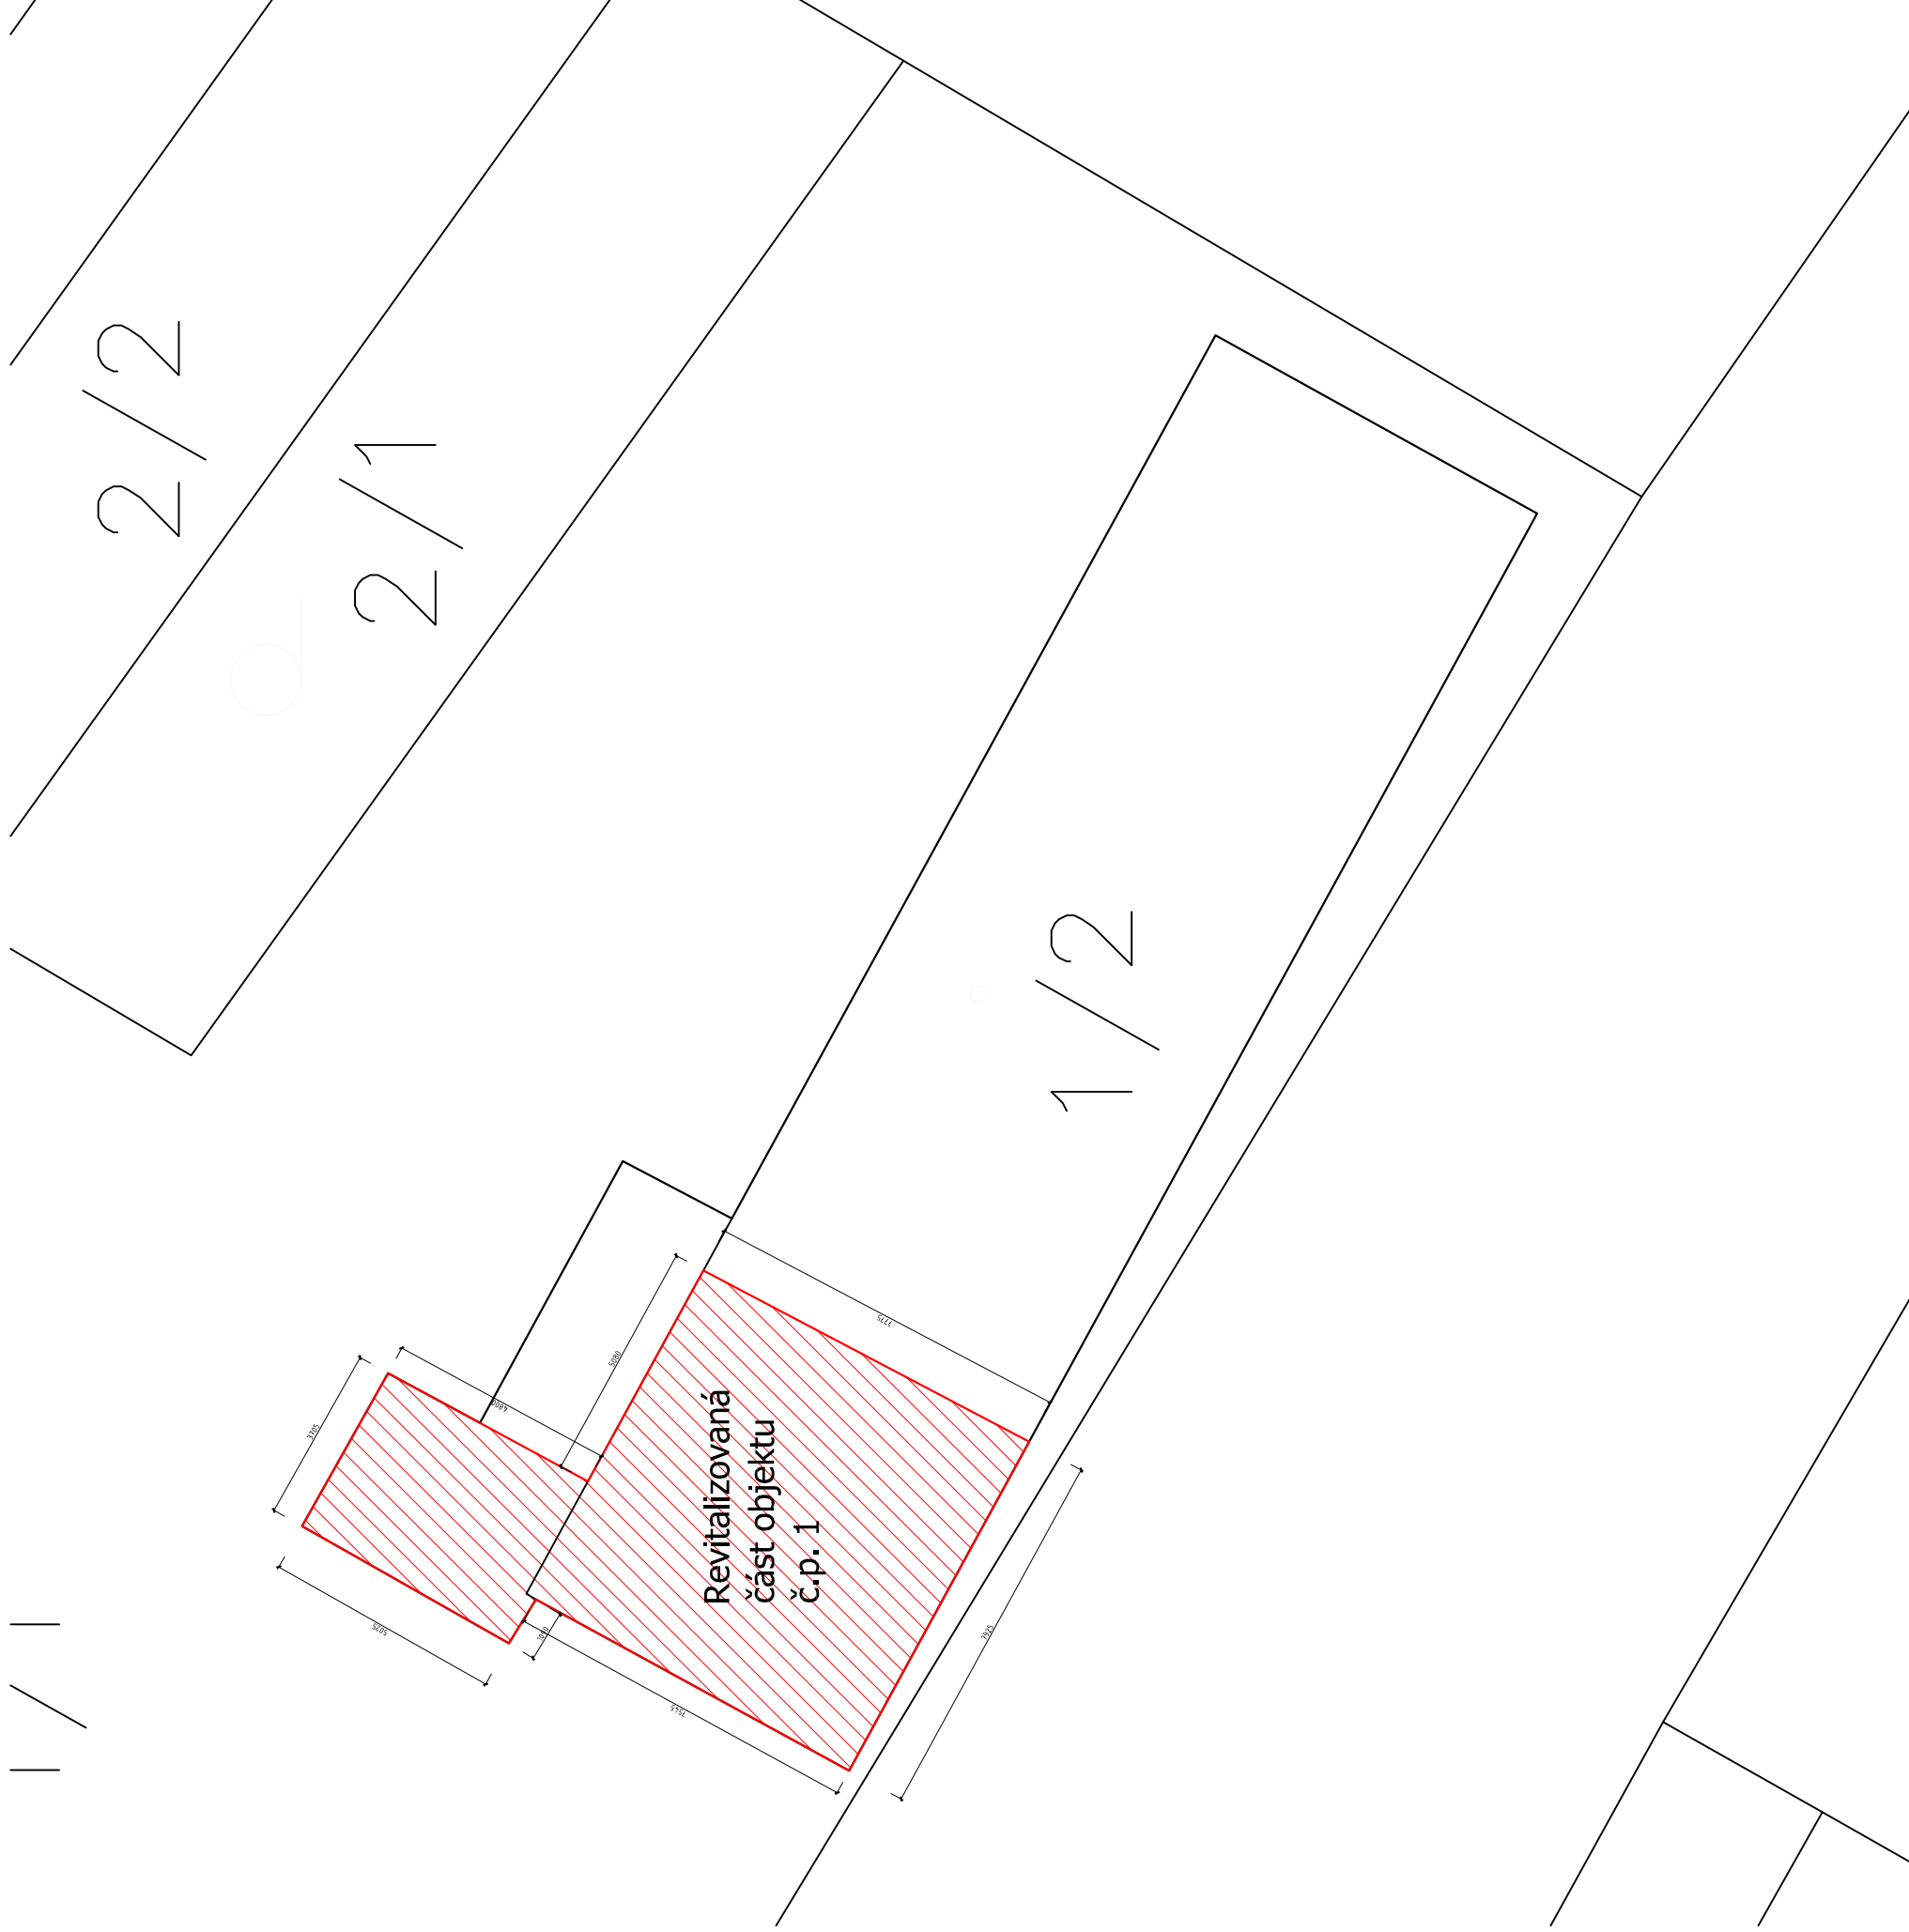

Parcelní číslo:	1/2	
Obec:	Znojmo [593711]	
Katastrální území:	Derflice [625540]	
Číslo LV:	104	
Výměra [m2]:	270	
Druh pozemku:	zastavěná plocha a nádvoří	
Způsob ochrany nemovitosti:	Nejsou evidovány žádné způsoby ochrany	
Seznam BPE:	Parcela nemá evidované BPE]	
Stavba:	č. p. 1	
Obec: Znojmo	[593711]	
Část obce:	Derflice [25542]	
Katastrální území:	Derflice [625540]	
Číslo LV:	10001	
Stavba stojí na pozemku:	p. č. 1/2	
Typ stavby:	budova s číslem popisným	
Způsob využití:	stavba občanského vybavení	

REVITALIZOVANÁ ČÁST KULTURNÍHO
DOMU DERFLICE

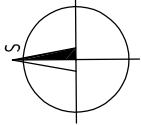

MÍRY NUTNO PŘEKONTROLOVAT NA STAVENÍŠTI !

KATASTRÁLNÍ SEVER

Kästner projekt s.r.o.		Zodp. projektant: Ing. Martin Večeřa Číslo:/0726		Otisk razítka:
nám. Svobody 2029/14, Znojmo tel.: 515 244 079		Projektant: Ing. Martin Večeřa		
Investor:	Správa nemovitostí města Znojma, Pontassilevská 14, 669 02 Znojmo			Podpis:
Místo:	Derflice	Stupeň: DSP	Datum: Březen 2024	
Měřítko	1:250	Akce:	Číslo paré:	
Číslo výkresu:	Rekonstrukce části podlah v KD Derflice č.p.1, pozemek p.č. 1/2, k.ú. Derflice, obec Znojmo			
2.	Název:		Situace umístění stavby	