


LEGENDA:

STÁVAJÍCÍ KONSTRUKCE – DŘEVĚNÝ NOSNÝ RÁM + ZÁKLOP

CERTIFIKOVANÝ KZS – ETIC EPS–F

POZNÁMKA:

- Stávající elektroinstalace a její rozvody budou na středové příčce zachovány. Dojde pouze k jejich vyvážení a zpětnému osazení na novou SDK příčku.
- Stávající nerezový bar nužno uzemnit. Při realizaci podlah bude tyčeno zemnění!
- Pod barem budou nově vybudovány 4x zásuvka 230V. Vedení elektroinstalace bude v SDK příčce, v prostoru vestibulu v bílé plastové liště 30x20mm se zpojením do stávajícího rozvaděče, kde bude osazen nový jistič.
- V prostoru klubovny vybudována 2x nová el. zásuvka 230V. Osazení 300mm nad podlahou. Zásuvka provedena jako přisazená na stěně. Rozvod napojen na stávající rozvod v klubovně. Vedení v plastové bílé liště 40x20mm po stěně.

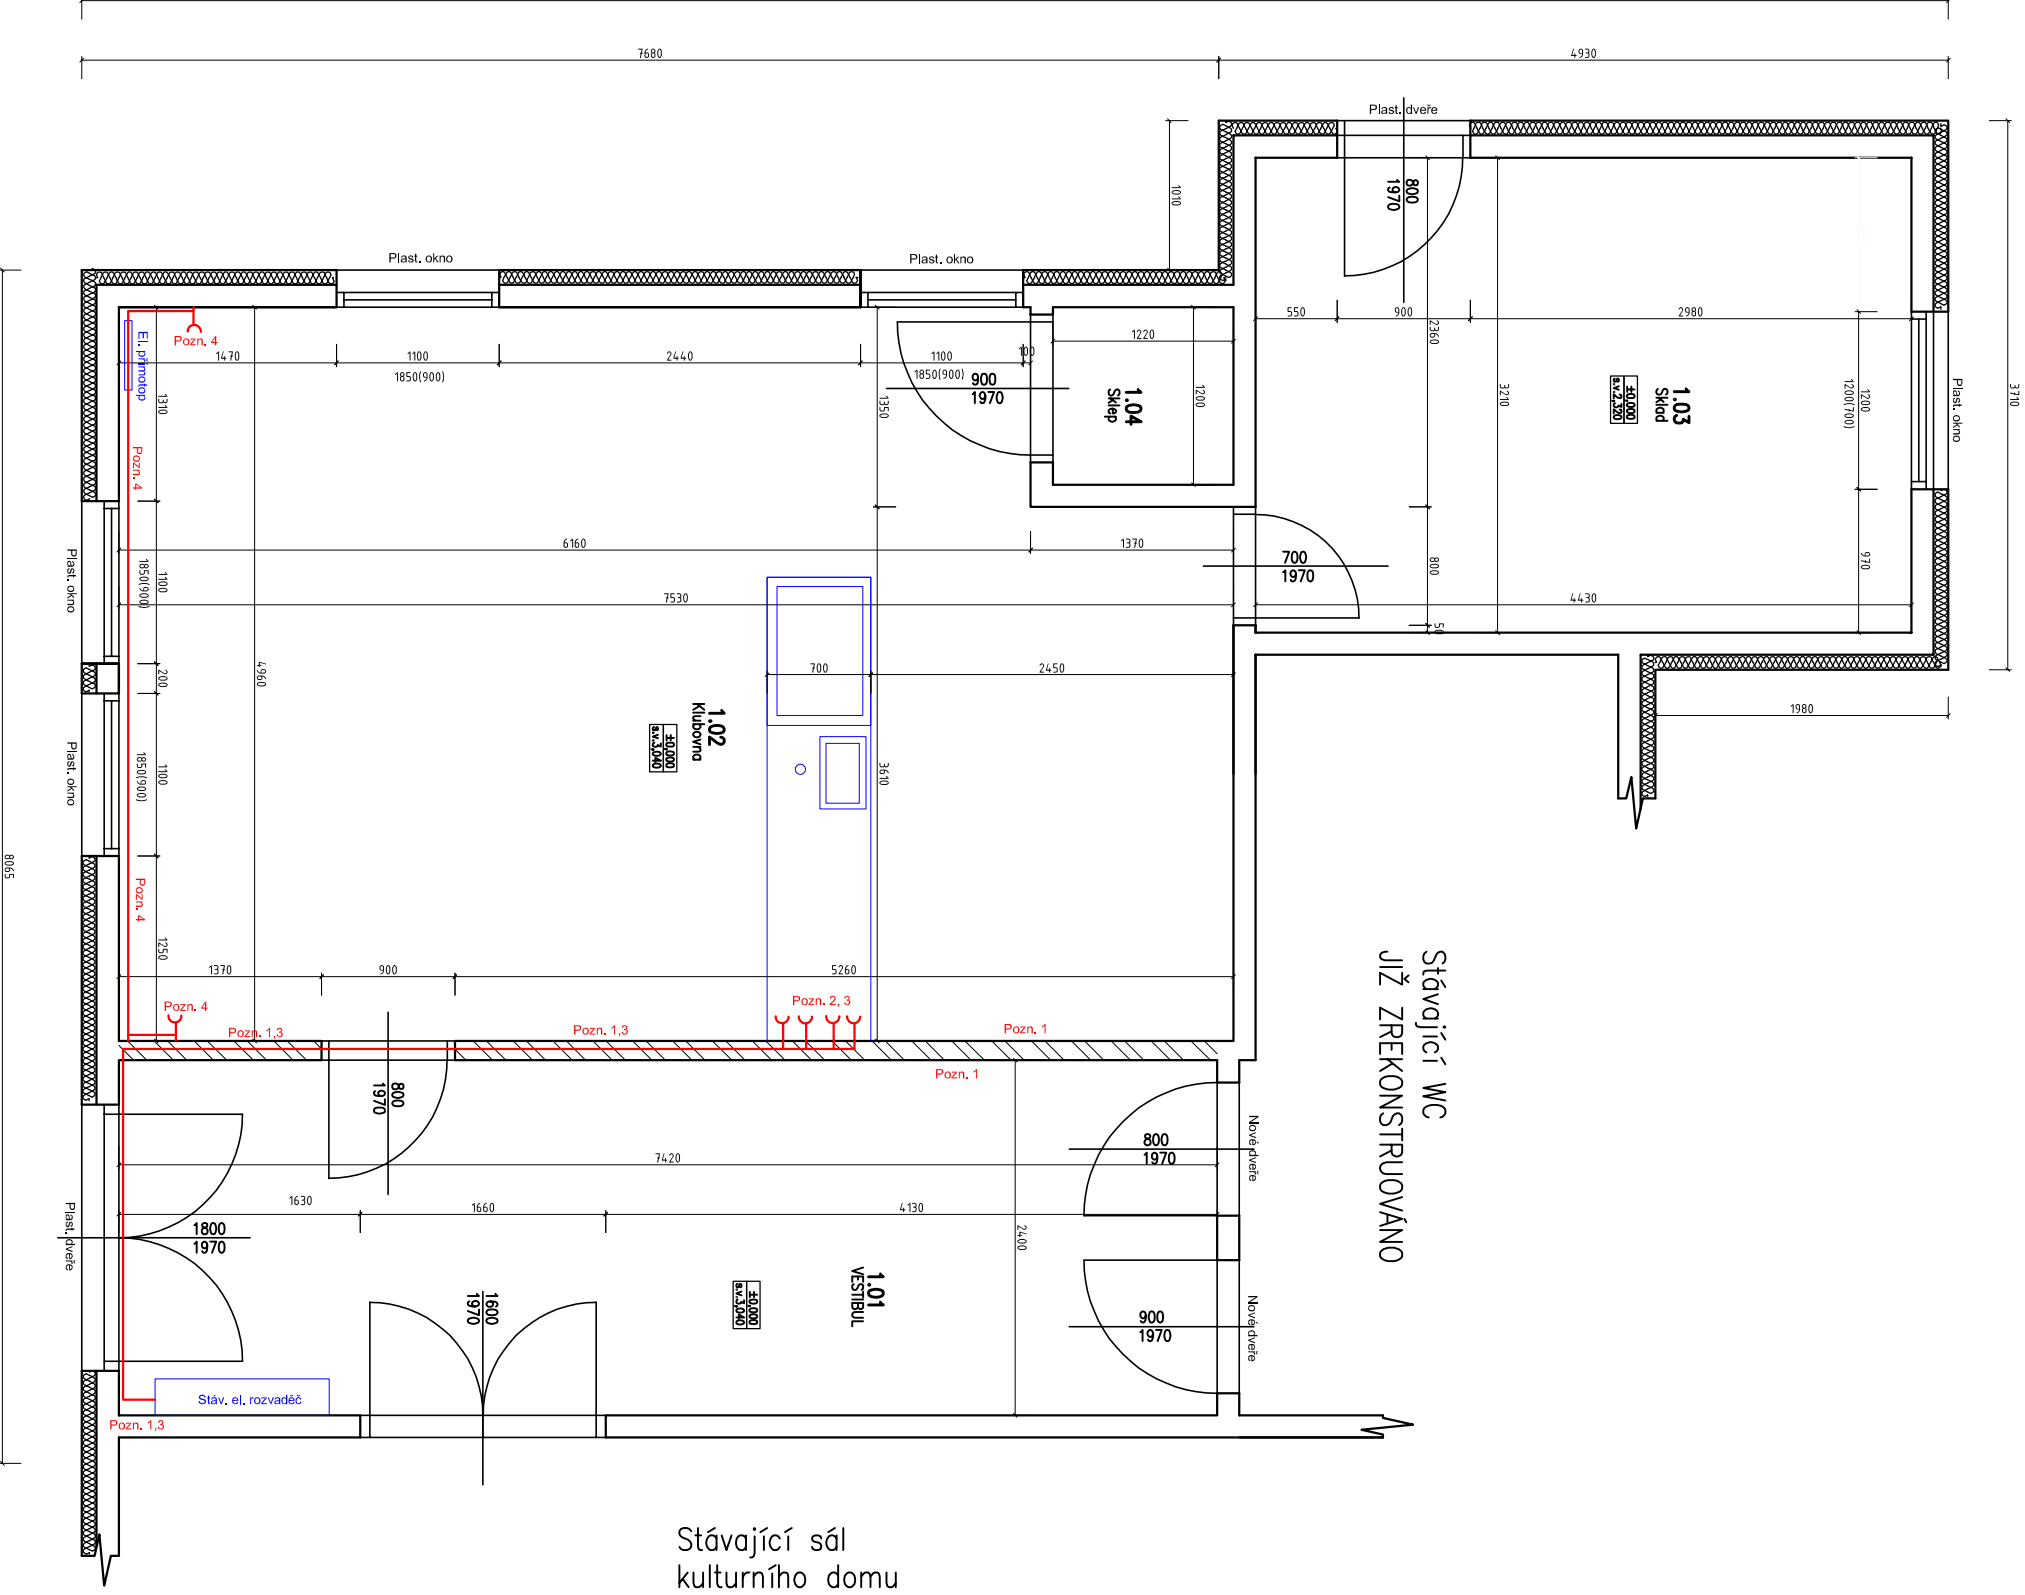


Stavba:
Obec:
Část obce:
Katastrální území:
Číslo LV:

č. p. 1
Znojmo [593711]
Derflice [25542]
Derflice [625540]
10001

Stavba stojí na pozemku:
Typ stavby:
Způsob využití:
Vlastníci:

P. č. 1/2
budova s číslem popisným
stavba občanského vybavení
Město Znojmo, Obřoková 1/12, 66902 Znojmo

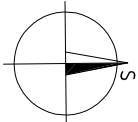

MÍRY NUTNO PŘEKONTROLOVAT NA STAVENÍŠTI!

KATASTRÁLNÍ SEVER

Kästner projekt s.r.o.				Zodp. projektant:	
nám. Svobody 2029/14, Znojmo				Ing. Martin Večeřa	
tel.: 515 244 079				Projekční:	
				Ing. Martin Večeřa	
Investor:				Správa nemovitostí města Znojma,	
				Pontassilevská 14, 669 02 Znojmo	
Místo:		Stupeň:		Podpis:	
Derflice		DSP			
Měřítko		Datum:			
1:50		Březen 2024			
Číslo výkresu:		Rekonstrukce části podlah v KD Derflice			
		č.p.1, pozemek p.č. 11/2, k.ú. Derflice, obec Znojmo			
5.		Název:		Půdorys - elektroinstalace	
				Číslo paré:	