



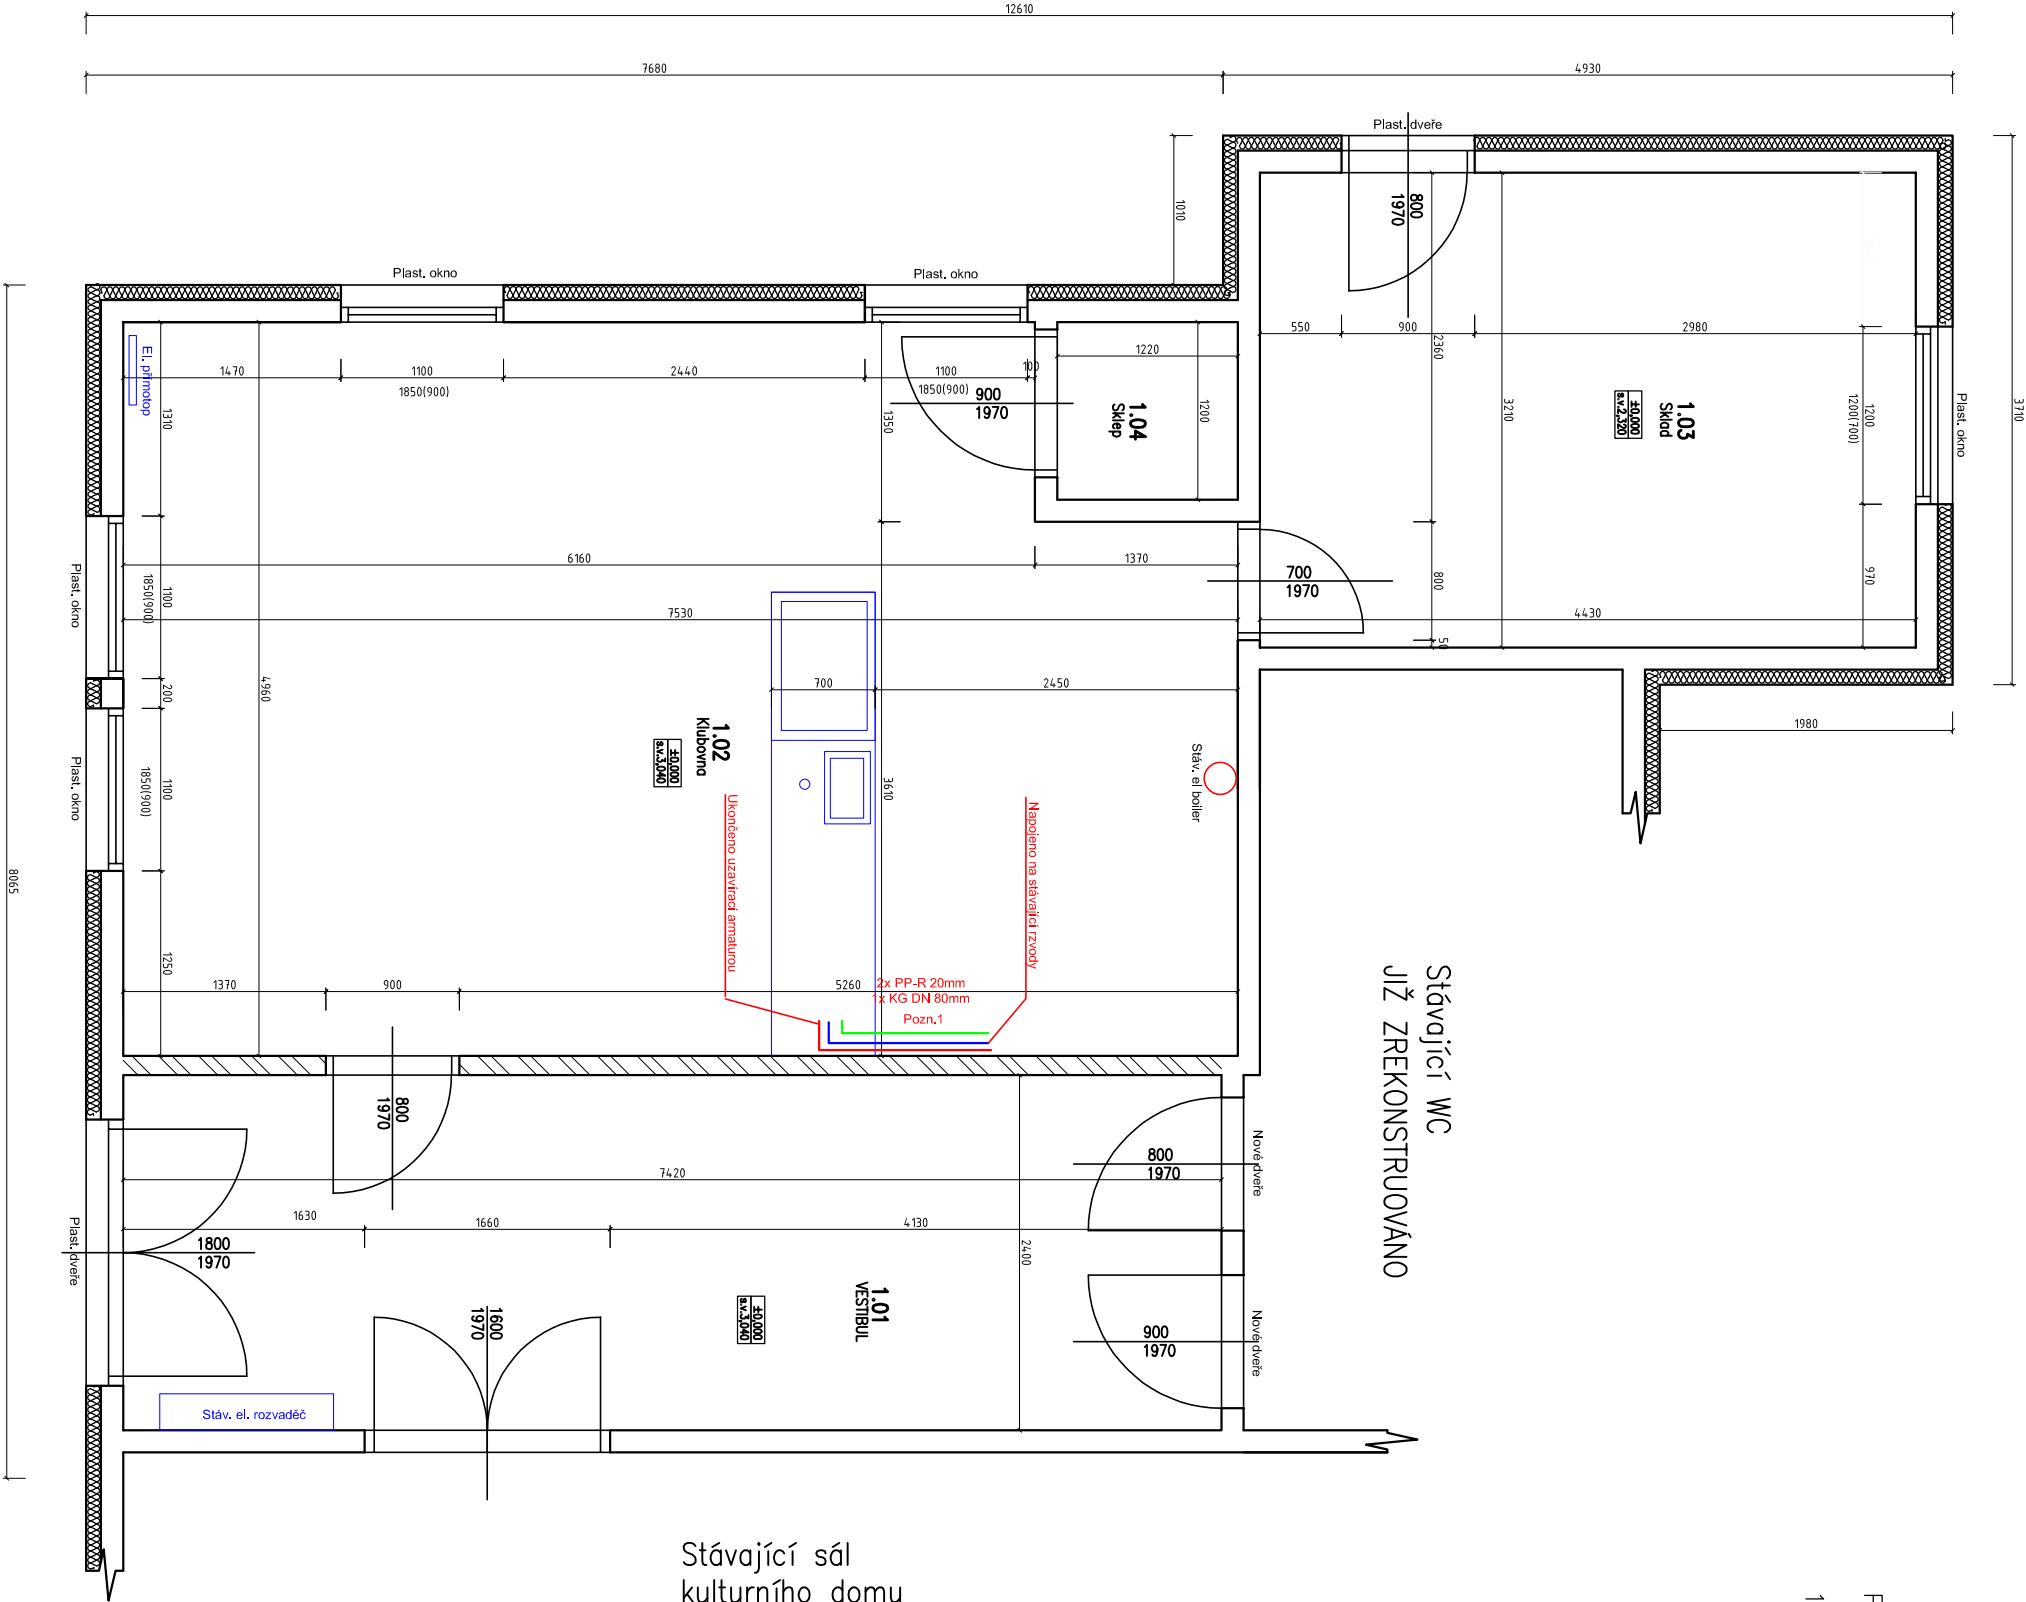

POZNÁMKA:

- 1 – Prodloužení stávajících rozvodů teplé vody, studené vody a kanalizace z důvodu posunu baru o cca 650mm. Předpokládá se prodloužení stávající teplé vody v PP-R 20mm s napojením na stávající rozvod ve stěně, prodloužení stávající studené vody v PP-R 20mm s vedením ve stěně. Veškeré rozvody vody budou opatřeny izolací tubex. Zkončení rozvodu bude provedeno napojením na stávající nerezový pult s uzavírací armaturou pro případné zastavení a odpojení. Rozvod kanalizace se předpokládá v podlaží v dimenzi 80mm s vyústěním v KG 50mm pod barem, kde bude provedeno napojení stávajících dřezů.

Stavba:	č. p. 1
Obec:	Znojmo [593711]
Část obce:	Derfice [25542]
Katastrální území:	Derfice [625540]
Číslo LV:	10001
Stavba stojí na pozemku:	p. č. 1/2
Typ stavby:	budova s číslem popisným
Způsob využití:	stavba občanského vybavení
Vlastníci:	Město Znojmo, Obroková 1/12, 66902 Znojmo

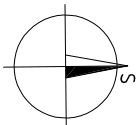

MÍRY NUTNO PŘEKONTROLOVAT NA STAVENÍŠTI!

KATASTRÁLNÍ SEVER

Míry nutno překontrolovat na staveništi!		Odkaz razítka:	
Kästner projekt s.r.o.		Ing. Martin Večeřa	
nám. Svobody 2029/14, Znojmo		ČKAT100782	
tel.: 515 244 079		Ing. Martin Večeřa	
Investor:		Podpis:	
Správa nemovitostí města Znojma,			
Pontassilevská 14, 669 02 Znojmo			
Místo:	Derfice	Stupeň:	DSP
Měřítko	1:50	Datum:	Březen 2024
Číslo výkresu:	6.	Akce:	Rekonstrukce části podlah v KD Derfice
		Číslo paré:	
		Název:	Půdorys - voda, kanalizace