



Droga leśna-dojazd pożarowy nr 2  
w km 0+960.000

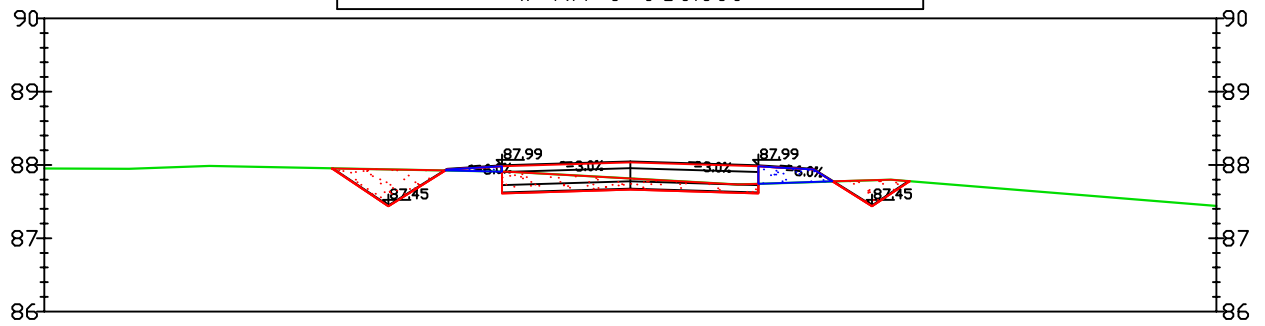

Odsunięcia od osi	0.00	-4.05	-2.00	0.00	2.00	4.05	0.00
Rzędne drogi		87.94	87.97	88.03	87.97	87.94	
Rzędne terenu	87.95	87.95	87.91	87.82	87.75	87.76	87.44

Droga leśna-dojazd pożarowy nr 2  
w km 1+000.000

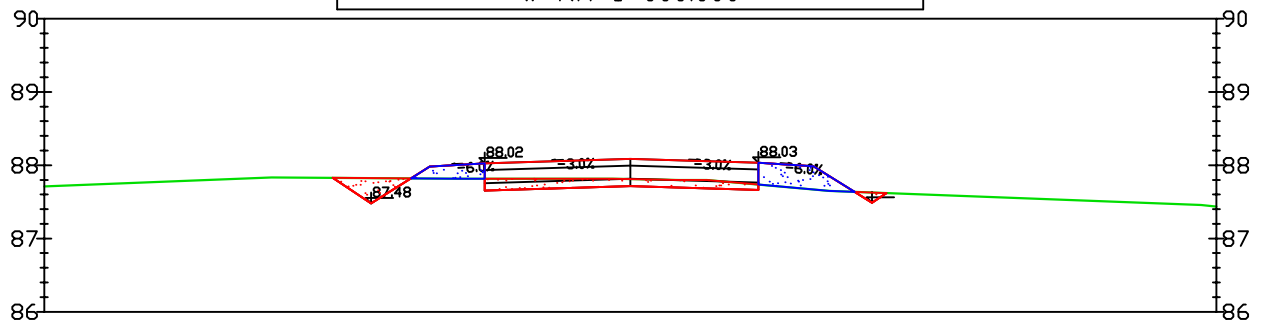

Odsunięcia od osi	0.00	-2.74	0.00	2.50	0.00
Rzędne drogi		87.98	88.08	87.99	
Rzędne terenu	87.74	87.82	87.81	87.67	87.43



BIURO STUDIÓW I PROJEKTÓW LEŚNICTWA  
90-508 Łódź, ul Gdańska 112

Temat: Projekt wykonawczy budowy drogi leśnej-dojazd pożarowy

Data  
09.2022 r.

Obiekt: Droga leśna-dojazd pożarowy nr 2 w odz. nr 27,13  
Leśnictwa Kwiatki, Olszyna Dąbrowa o dt.1550,00 mb  
w km 0+000,00 - 1+550,00

Skala  
1:100

Branża: Drogowa

Nr rys. 5.13

Tytuł rysunku: Przekroje poprzeczne

mgr inż. Jan Moreń

Upr. bud. nr  
298/89/WŁ

Podpis