



Droga leśna-dojazd pożarowy nr 2
w km 1+440.000

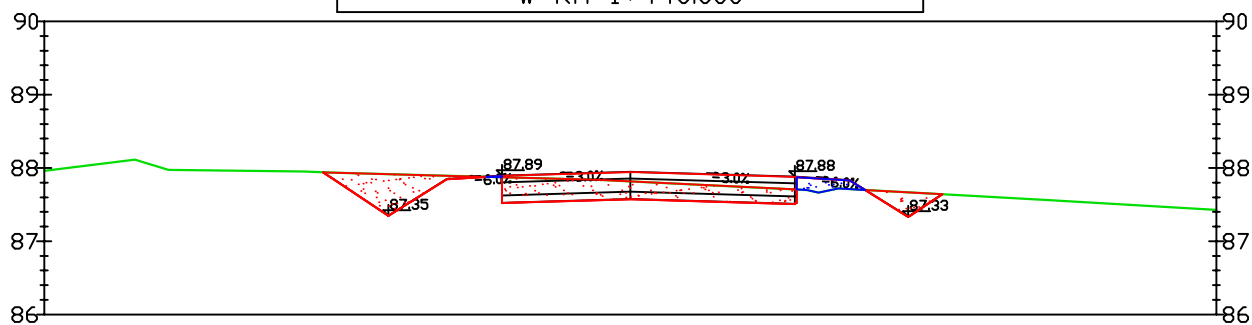

Odsunięcia od osi	0.00	-2.47	0.00	2.24	0.00
Rzędne drogi		87.85	87.94	87.88	
Rzędne terenu	87.92	87.89	87.82	87.71	87.43

Droga leśna-dojazd pożarowy nr 2
w km 1+480.000

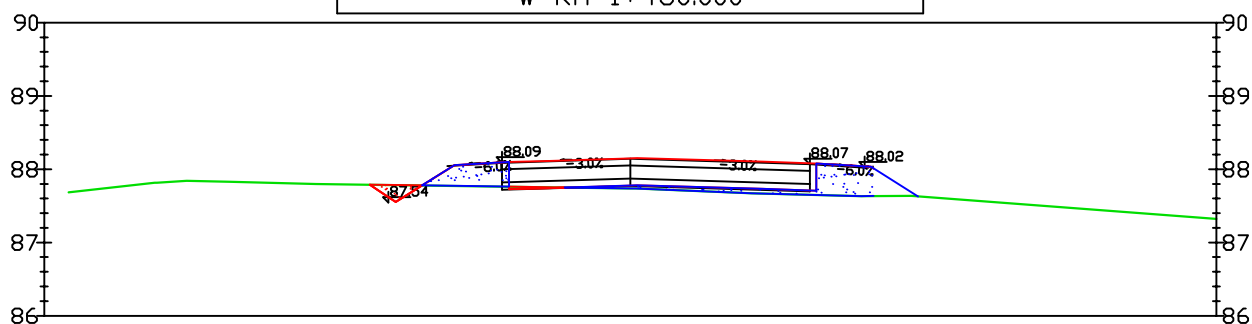

Odsunięcia od osi	0.00	-2.40	0.00	2.54	0.00
Rzędne drogi		88.05	88.15	88.08	
Rzędne terenu		87.77	87.74	87.65	87.38



BIURO STUDIÓW I PROJEKTÓW LEŚNICTWA
90-508 Łódź, ul Gdańska 112

Temat: Projekt wykonawczy budowy drogi leśnej-dojazd pożarowy

Data
09.2022 r.

Obiekt: Droga leśna-dojazd pożarowy nr 2 w odz. nr 27,13
Leśnictwa Kwiatki, Olszyna Dąbrowa o dt.1550,00 mb
w km 0+000,00 - 1+550,00

Skala
1:100

Branża: Drogowa

Nr rys. 5.19

Tytuł rysunku: Przekroje poprzeczne

mgr inż. Jan Moreń

Upr. bud. nr
298/89/WŁ

Podpis