


M 1:100


MLIEČNA ULICA

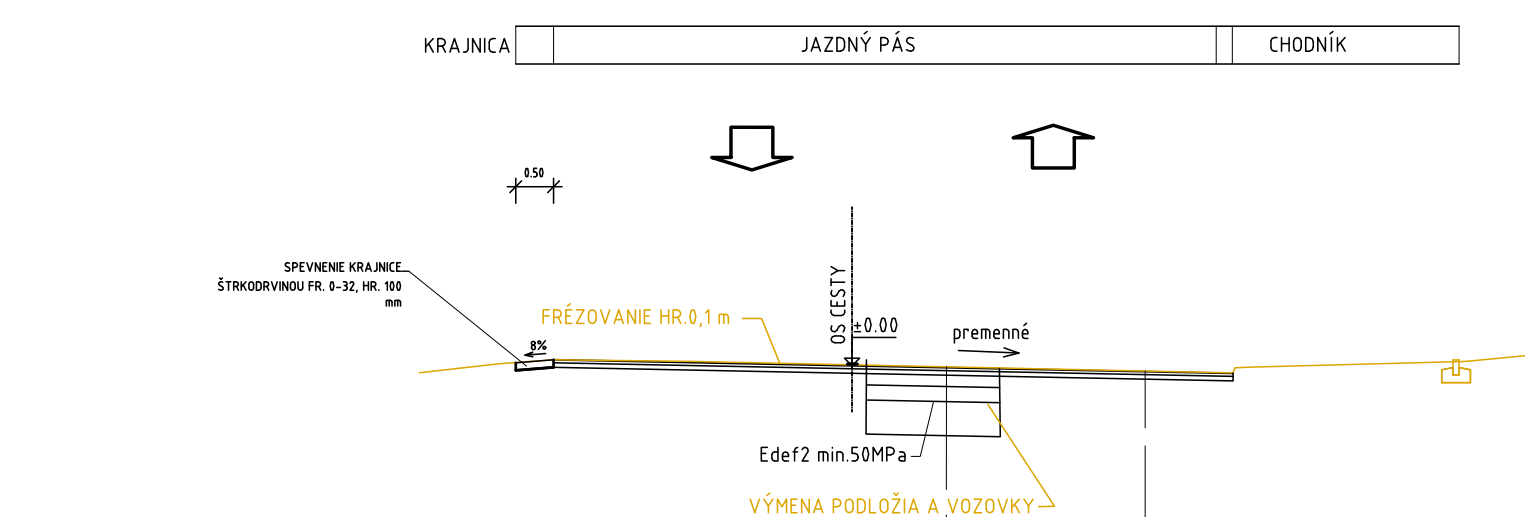

ASFALTOVÝ BETÓN	AC 10, PMB 45/80-75; I	HR. 40 mm	STN EN 13108-1	—
ASFALTOVÝ SPOJOVACÍ POSTREK	AS P5, A 0,5 kg/m <sup>2</sup>		STN 73 6129	—
ASFALTOVÝ BETÓN	AC 16; L; PMB 45/80-75; I	HR. 60 mm	STN EN 13108-1	—
ASFALTOVÝ INFILTRAČNÍ POSTREK	PI; A 0,8 kg/m <sup>2</sup>		STN 73 6129	—
PODKLADNÝ BETÓN	PB I	HR. 150mm	STN 73 6124	—
ŠTRKODRVINA fr. 0-32 mm	ŠD; 0-32 mm	HR. 200 mm	STN EN 13285	—
ŠTRKODRVINA fr. 0-63 mm	ŠD; 0-63 mm	HR. 300 mm	STN EN 13285	—
NETKANÁ SEPARAČNÁ GEOTEXTÍLIA, Z PRÍMÝCH SUROVIN, CBR-TEST min. 2,35 kN				
PL HMOTNOST min. 200 g/m <sup>2</sup> , ŤAHOVÁ PEVNOSŤ 16/16 kN/m				



KONSTRUKCIA VOZOVKY SPOLU		HR. 750 mm	
ASFALTOVÝ BETÓN	AC 11 0, PMB 45/80-75; I	HR. 40 mm	STN EN 13108-1
ASFALTOVÝ SPOJOVACÍ POSTREK	PS; A 0,5 kg/m <sup>2</sup>		STN 73 6129
ASFALTOVÝ BETÓN	AC 16 L; PMB 45/80-75; I	HR. 60 mm	STN EN 13108-1
ASFALTOVÝ SPOJOVACÍ POSTREK	PS; A 0,5 kg/m <sup>2</sup>		STN 73 6129
KONSTRUKCIA VOZOVKY SPOLU		HR. 100 mm	

**DETAIL - DLAŽBA PRE NEVIDIACICH V MIESTE PRIECHODU 1:40**

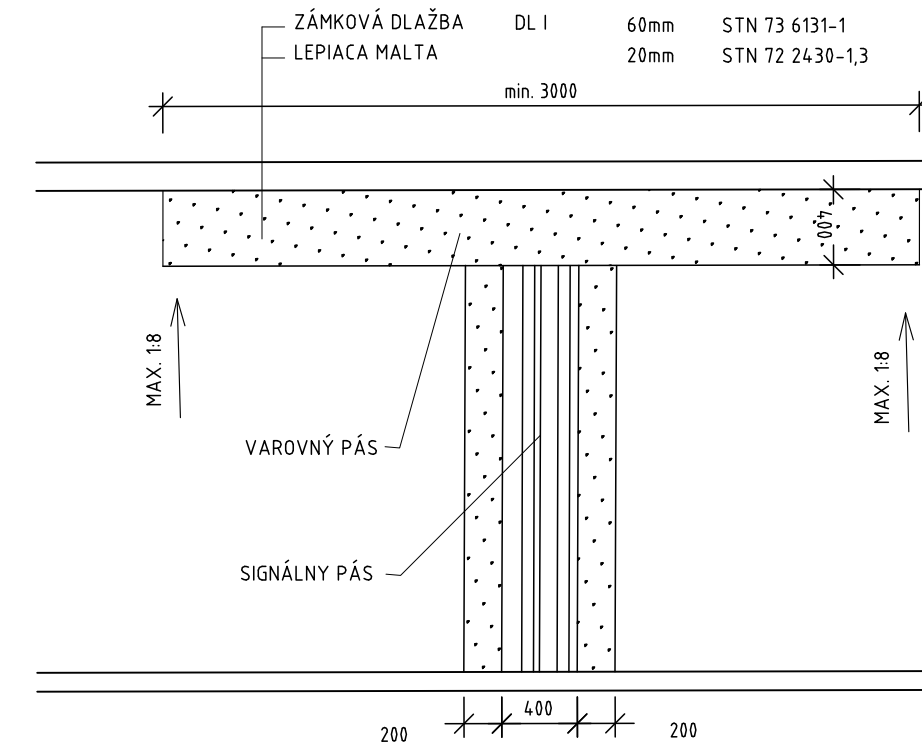

DETAIL UMIESTNENIA ULIČNÉHO BETÓNOVÉHO VPUSTU DN 450  
PRIEČNY REZ

M1:10

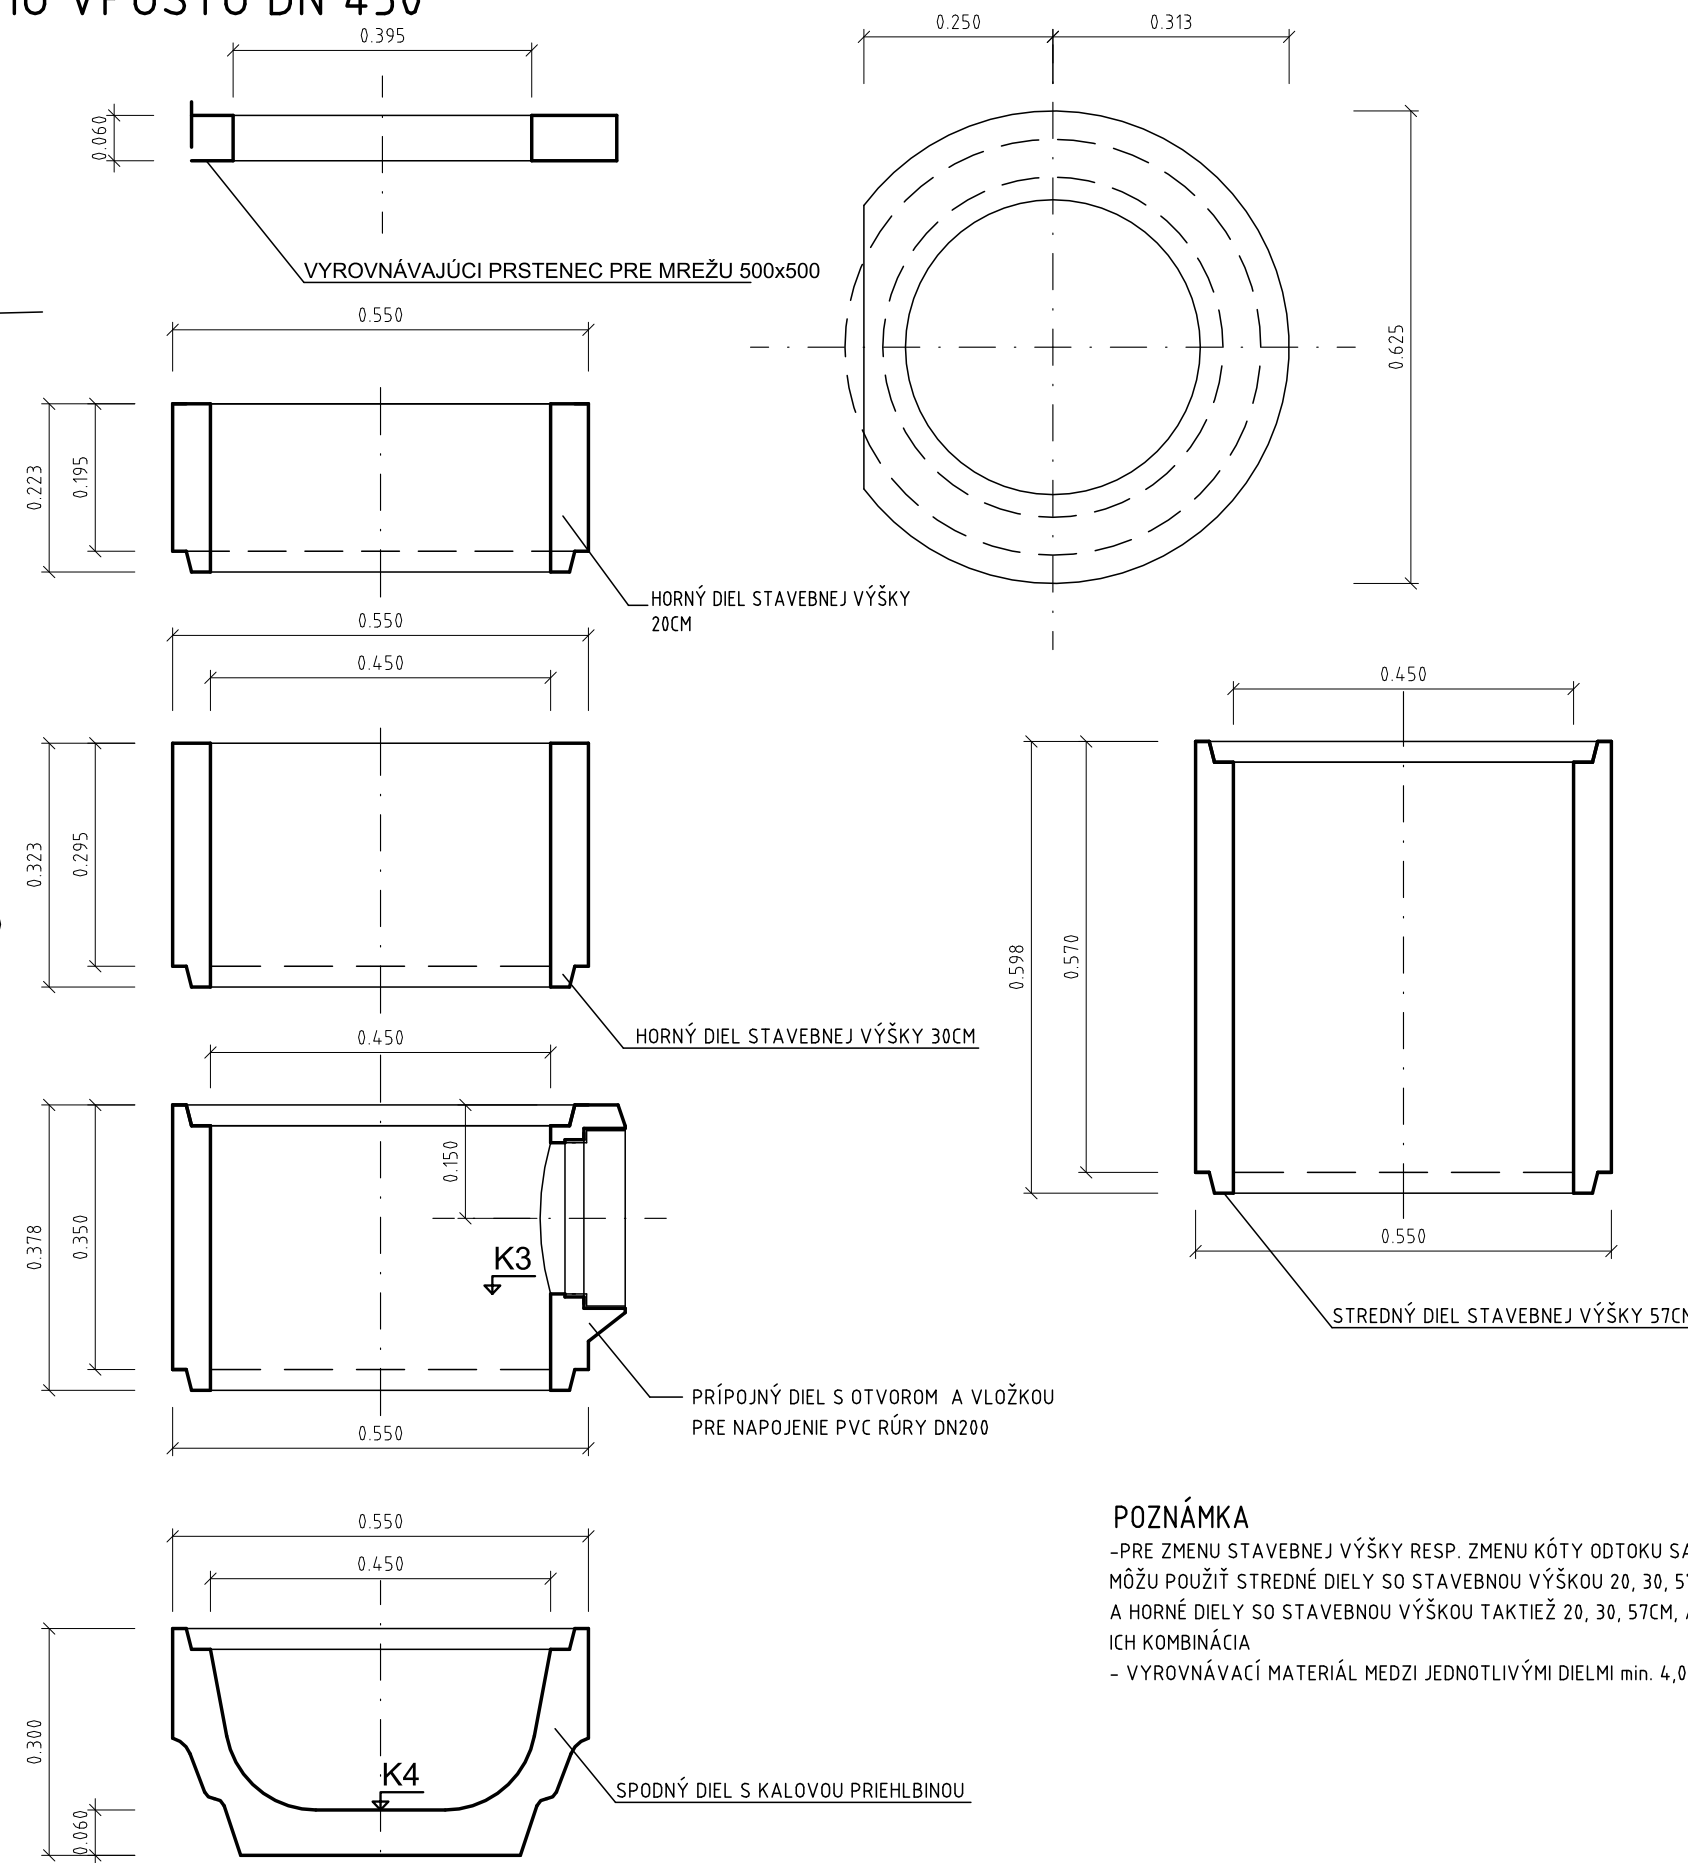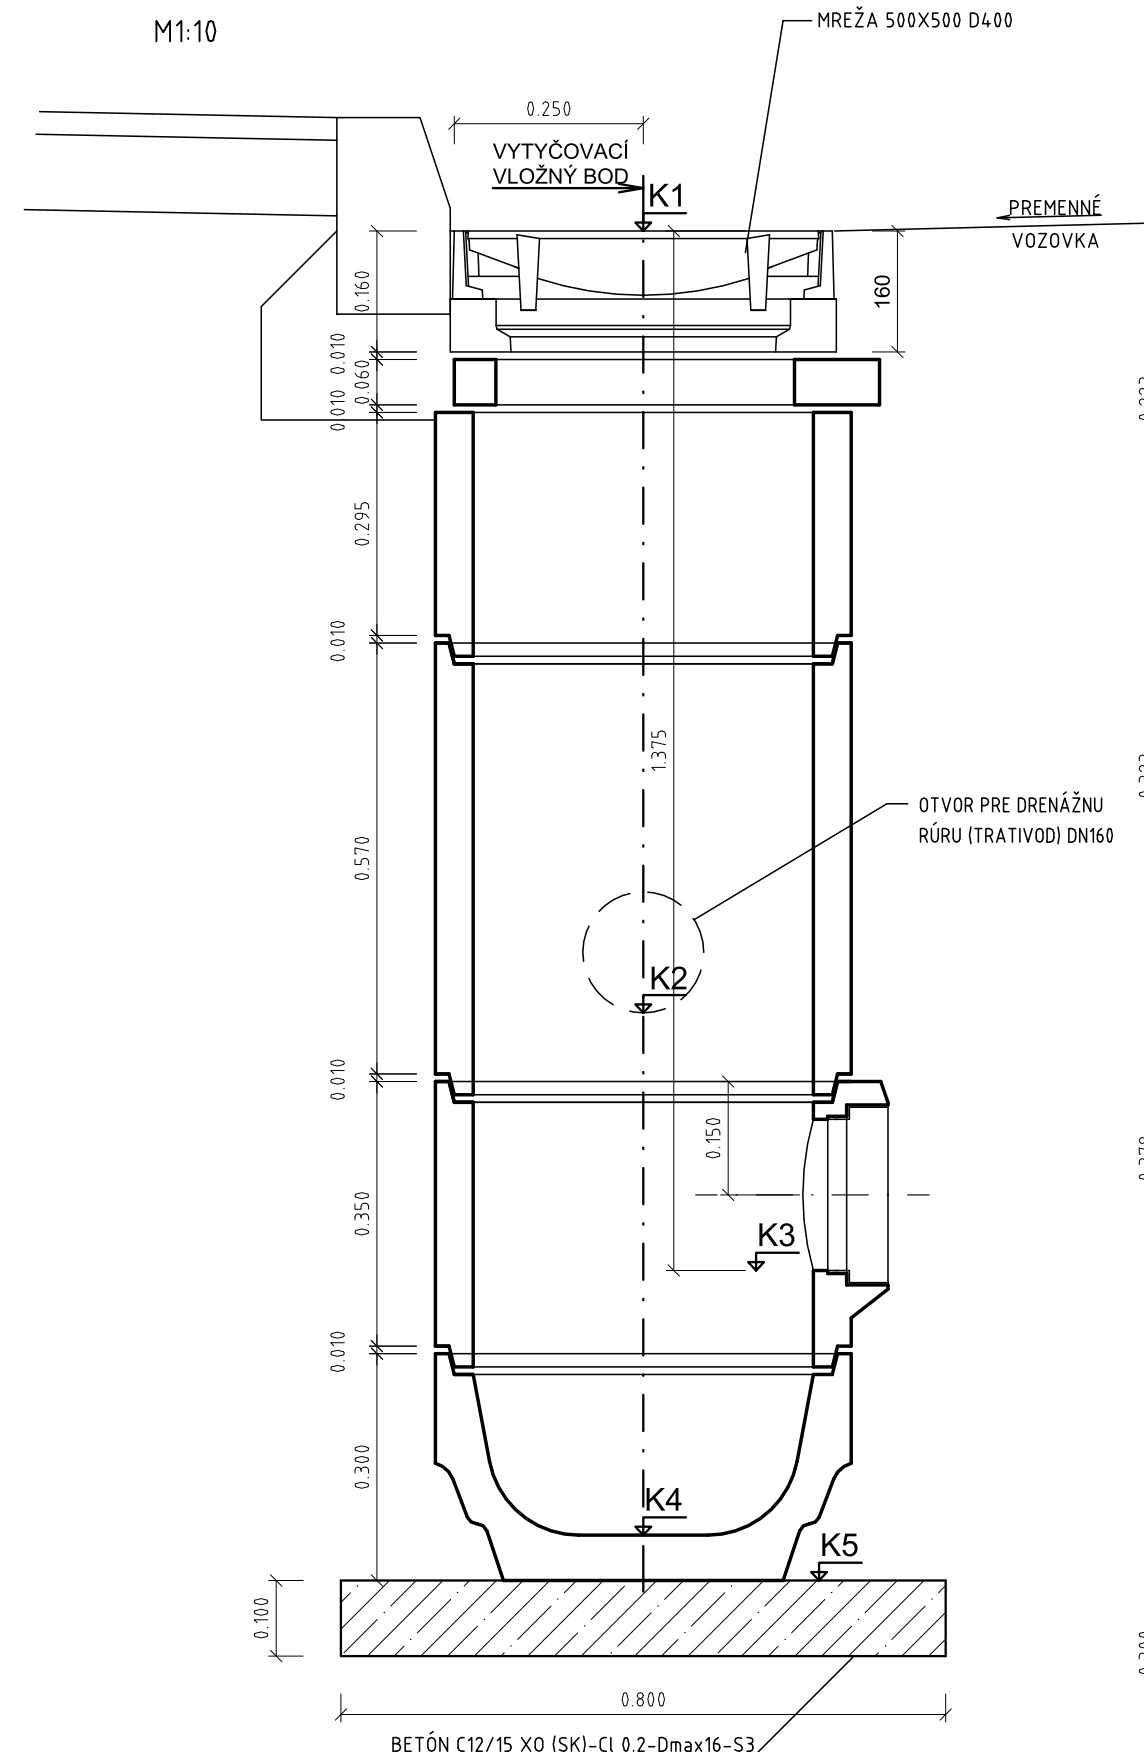

## POZNÁMKA

-PRE ZMENU STAVEBNEJ VÝŠKY RESP. ZMENU KÓTY ODTOKU SA MÔŽU POUŽIŤ STREDNÉ DIELY SO STAVEBNOU VÝŠKOU 20, 30, 57CM, A HORNÉ DIELY SO STAVEBNOU VÝŠKOU TAKTIEŽ 20, 30, 57CM, ALEBO ICH KOMBINÁCIA

- VYROVŇAVACÍ MATERIÁL MEDZI JEDNOTLIVÝMI DIELMI min. 4,0mm

105-00

VYPRACOVANÉ: Ing. Dušan Vongrej		TECH. KONTROLA: Ing. Michal Maťuška		ZHOTOVITEĽ:  <b>MP Construct s.r.o.</b> <b>Orbrancov Mieru 13</b> <b>040 01 Košice</b>	
ZOD. PROJEKTANT: Ing. Dušan Vongrej					
OBJEDNÁVATEĽ: <b>Mesto Košice, Trieda SNP 48/A , 040 11 Košice</b>					
KRAJ: VÚC Košický samosprávny kraj		OKRES: Košice II			
STAVBA: <b>REKONŠTRUKCIA KOMUNIKÁCIÍ V MESTE KOŠICE</b> <b>- DODÁVATEĽSKÝ ÚVER ČASŤ II</b>				ČÍSLO ZÁKAZKY: MP-2022-002	
				STUPEŇ: DSPRS	
				DÁTUM: 02/2022	
ČASŤ STAVBY: <b>REKONŠTRUKCIA KOMUNIKÁCIE - MLIETČNA</b>				FORMÁT: 4 x A4	
				MIERKA: 1:100, 4, 0, 10	
PRÍLOHA: <b>VZOROVÉ REZY A DETAILS</b>				ČÍSLO PRÍLOHY: 03	
				SÚPRAVA:	