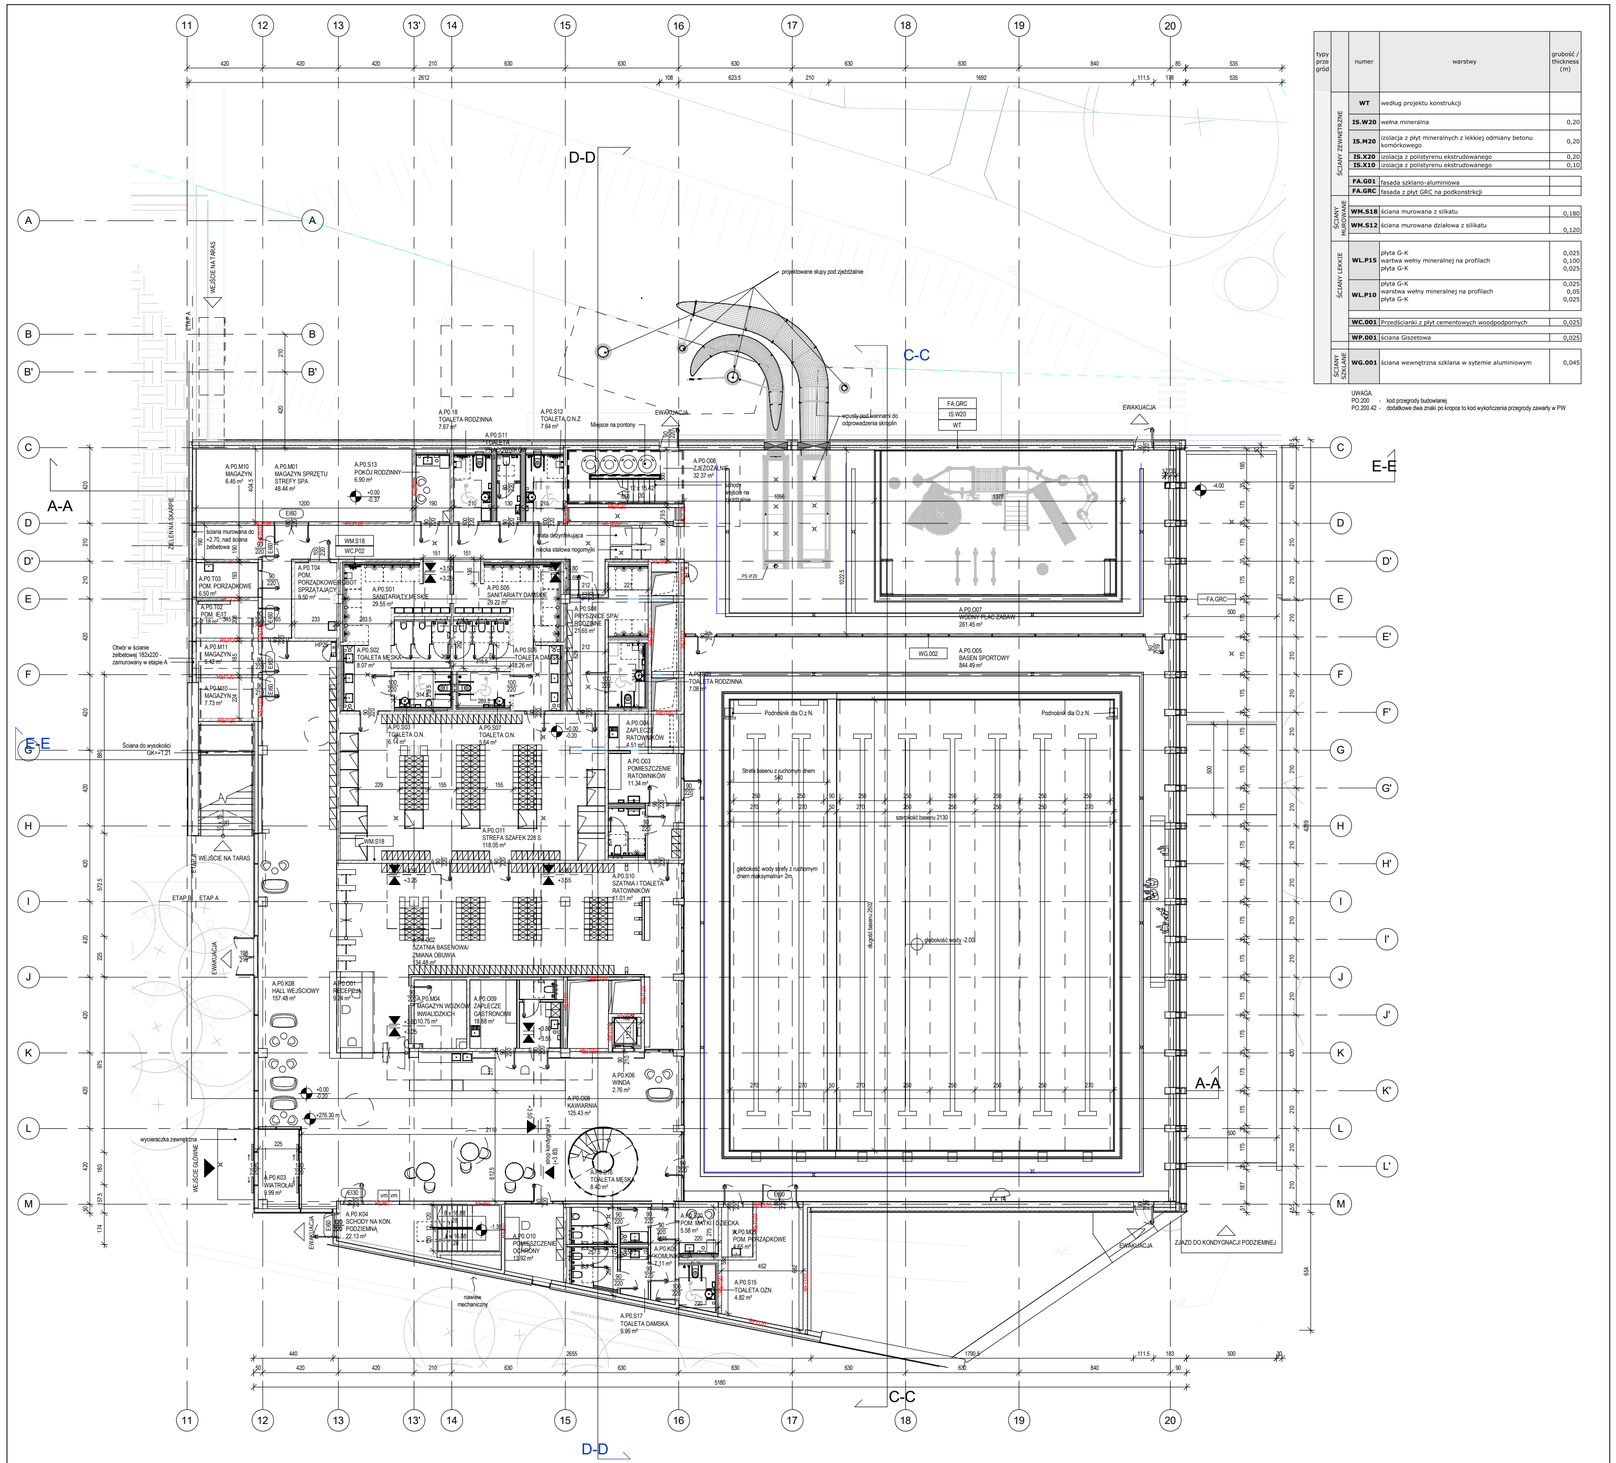

typy przegród		numer	warstwy	grubość / thickness (m)
ŚCIANY ZEWNĘTRZNE		WT	według projektu konstrukcji	
		IS.W20	wełna mineralna	0,20
		IS.M20	izolacja z płyt mineralnych z lekkiej odmiany betonu komórkowego	0,20
		IS.X20	izolacja z polistyrenu ekstrudowanego	0,20
		IS.X10	izolacja z polistyrenu ekstrudowanego	0,10
		FA.G01	fasada szklano-aluminiowa	
		FA.GRC	fasada z płyt GRC na podkonstrkcji	
ŚCIANY MUROWANE		WM.S18	ściana murowana z silkatu	0,180
		WM.S12	ściana murowana działowa z silikatu	0,120
ŚCIANY LEKKIE		WL.P15	płyta G-K wartwa wełny mineralnej na profilach płyta G-K	0,025 0,100 0,025
		WL.P10	płyta G-K warstwa wełny mineralnej na profilach płyta G-K	0,025 0,05 0,025
		WC.001	Przedścianki z płyt cementowych woodpodpornych	0,025
		WP.001	ściana Giszetowa	0,025
ŚCIANY SZKLANE		WG.001	ściana wewnętrzna szklana w sytemie aluminiowym	0,045

UWAGA
PO.200 - kod przegrody budowlanej
PO.200.42 - dodatkowe dwa znaki po kropce to kod wykończenia przegrody zawarty w PIW

LEGENDA

OZNACZENIA GENERALNE
- Granica działki
- Odwodnienie liniowe
- Odwodnienie liniowe
- 0 — Oznaczenie osi
- A — Linia przekroju
- Ściana żelbetowa
- Ściana murowana
- Izolacja termiczna
- Mineralne płyty izolacyjne
- Ściana g-k
- Ściana giszetowa
- Stropodach zielony
- Hydrant
- REI60 Oznaczenie klasy odporności ogniowej przegrody
- Wyposażenie sauny według dostawcy

OTWOROWANIE STROPÓW
- Przebicie w stropie poniżej

OZNACZENIA POMIESZCZEŃ
- SP P.K.03 KOMUNIKACJA 2.00 m2 — Numer pomieszczenia / Nazwa pomieszczenia / Powierzchnia

OZNACZENIA SCHODÓW
- 10 x 17.4 / 28 — Ilość stopni / Wysokość stopnia / Głębokość stopnia

OZNACZENIA TYPÓW POSADZEK/STROPÓW
- +5.90 / +5.76 — Rzędna wykończenia posadzki / Rzędna konstrukcji
- Wpust

DRZWI
S- dymoszczelne
EI30- odporność pożarowa
- Nawiew / Wywiew — Oznaczenie przepływu powietrza czerpnii/ wyrzutni
- GK+1.40 GK=Góma kota wysokościowa

Nr.	Data	Zmiany

245-PB-ARC-EA-RZU-00-1010-A2

NUMER PROJEKTU	FAZA PROJEKTU	BRANŻA	OBIEKT	RODZAJ RYSUNKU	POZIOM	NUMER RYSUNKU	NUMER REWIZJI

NAZWA OBIEKTU BUDOWLANEGO

KOMPLEKS SPORTOWY W PIEKARACH ŚLĄSKICH, BUDOWA BASENU ZE SPA I STREFĄ FITNESS, HALI SPORTOWEJ ZE STRZELNICĄ SPORTOWĄ I GARAŻEM PODZIEMNYM, WRAZ Z ZAGOSPODAROWANIEM TERENU ORAZ NIEZBĘDNĄ INFRASTRUKTURĄ TECHNICZNĄ PODZIEMNĄ I NAZIEMNĄ

FAZA PROJEKTU

Projekt Budowlany

LOKALIZACJA OBIEKTU BUDOWLANEGO

PIEKARY ŚLĄSKIE
UL. SOLIDARNOŚCI

INWESTOR

Gmina Piekary Śląskie

ul. Bytomska 84, 42-940
Piekary Śląskie

GENERALNY PROJEKTANT

jsk architekci | pszczulny & rutz

JSK Architekci Sp. z o.o.
ul. Żwirki i Wigury 18
02-092, Warszawa
tel.: 0048 22 660 30 00
e-mail: jsk@jskarchitekci.pl

PROJEKTANT BRANŻOWY

jsk architekci | pszczulny & rutz

JSK Architekci Sp. z o.o.
biuro Wrocław
ul. Krakowska 29
50-424, Wrocław
tel.: 0048 71 729 38 90
e-mail: jsk@jskarchitekci.pl

PROJEKTANT	NR UPRAWNIEŃ	PODPIS
Piotr Bury	**MA/012/05**	
PROJEKTANT SPRAWDZAJĄCY	NR UPRAWNIEŃ	PODPIS
Mariusz Rutz	**Z.P. II-7342 /28/TO/98**	

RYSOWAŁ

AS

BRANŻA	SKALA	DATA
Architektura	**1 : 200**	**04.04.2024**

ROZMIAR ARKUSZA

600 x 420

TYTUŁ RYSUNKU

Rzut parteru etapu A

245-PB-ARC-EA-RZU-00-1010-A2

NUMER PROJEKTU | FAZA PROJEKTU | BRANŻA | OBIEKT | RODZAJ RYSUNKU | POZIOM | NUMER RYSUNKU | NUMER REWIZJI