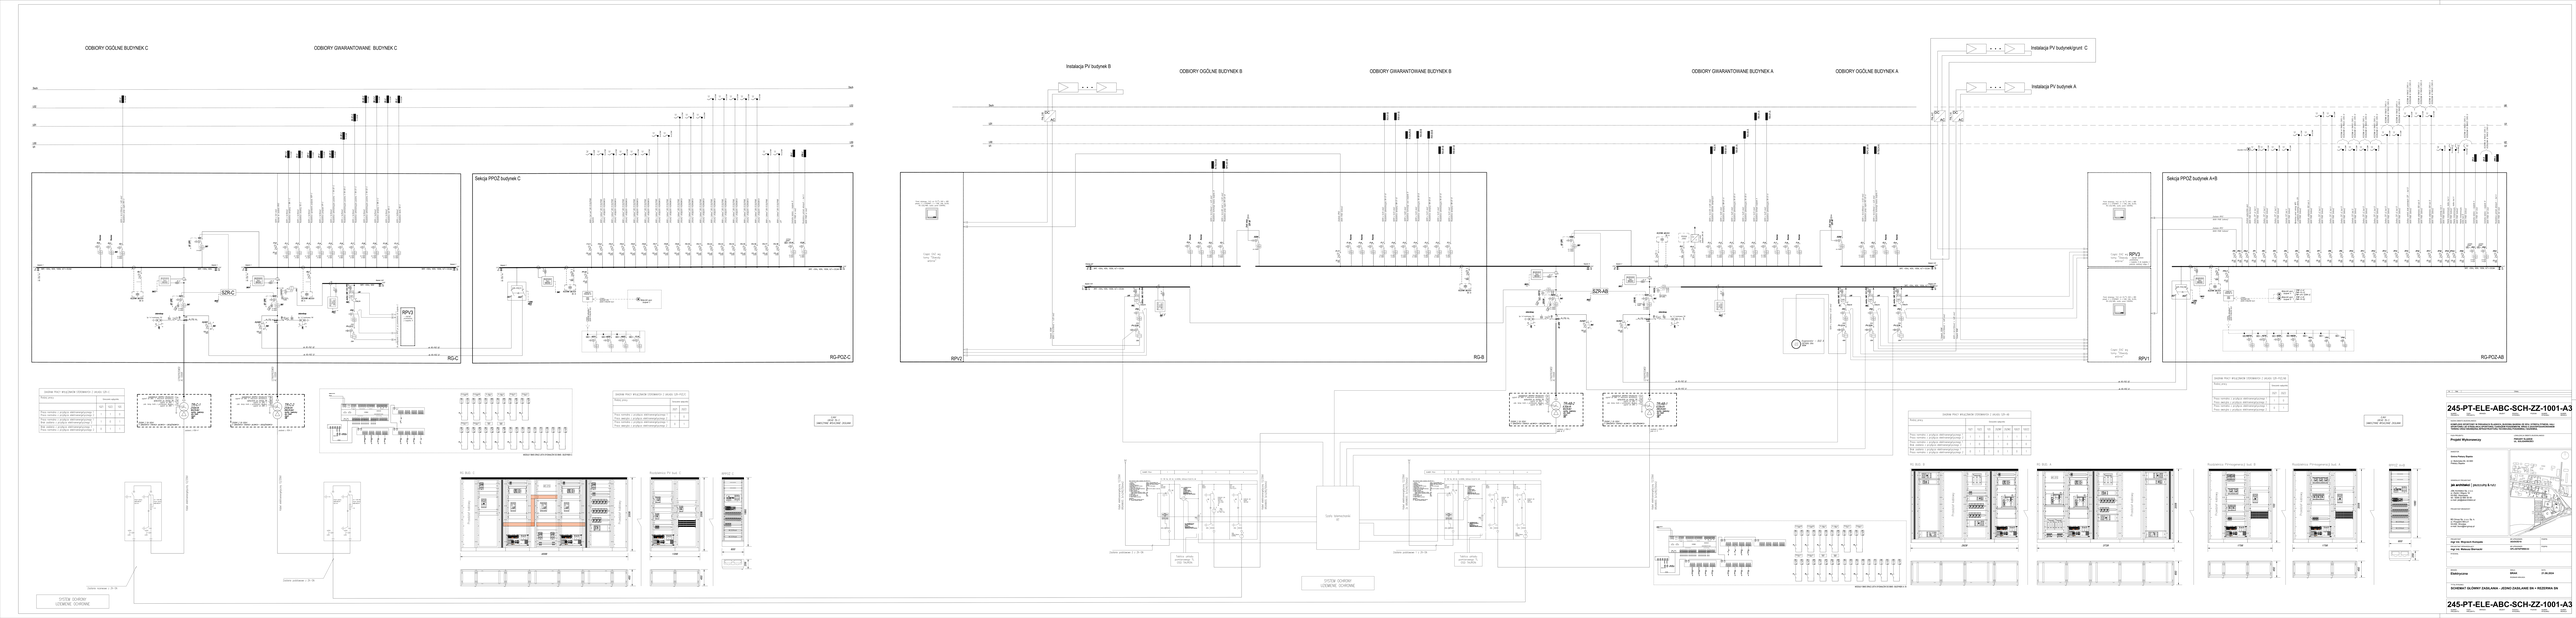
ODBIORY OGÓLNE BUDYNEK C
ODBIORY GWARANTOWANE BUDYNEK C
Instalacja PV budynek B
ODBIORY OGÓLNE BUDYNEK B
ODBIORY GWARANTOWANE BUDYNEK B
ODBIORY GWARANTOWANE BUDYNEK A
ODBIORY OGÓLNE BUDYNEK A
Instalacja PV budynek/grunt C
Instalacja PV budynek A
Sekcja PPOŻ budynek C
Sekcja PPOŻ budynek A+B
RG-C
RG-POŻ-C
RG-B
RG-POŻ-AB
RPV3
RPV1
SZR-C
SZR-AB
245-PT-ELE-ABC-SCH-ZZ-1001-A3
245-PT-ELE-ABC-SCH-ZZ-1001-A3