
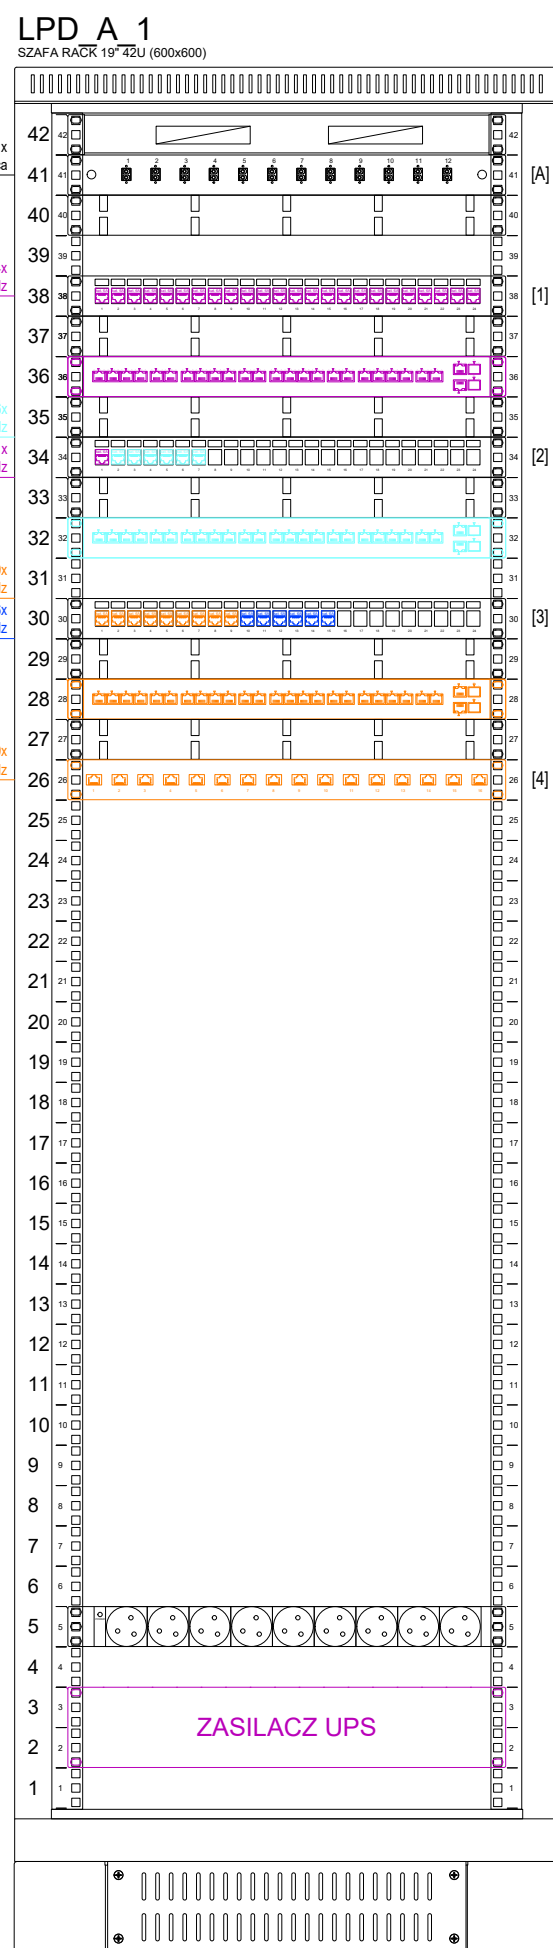
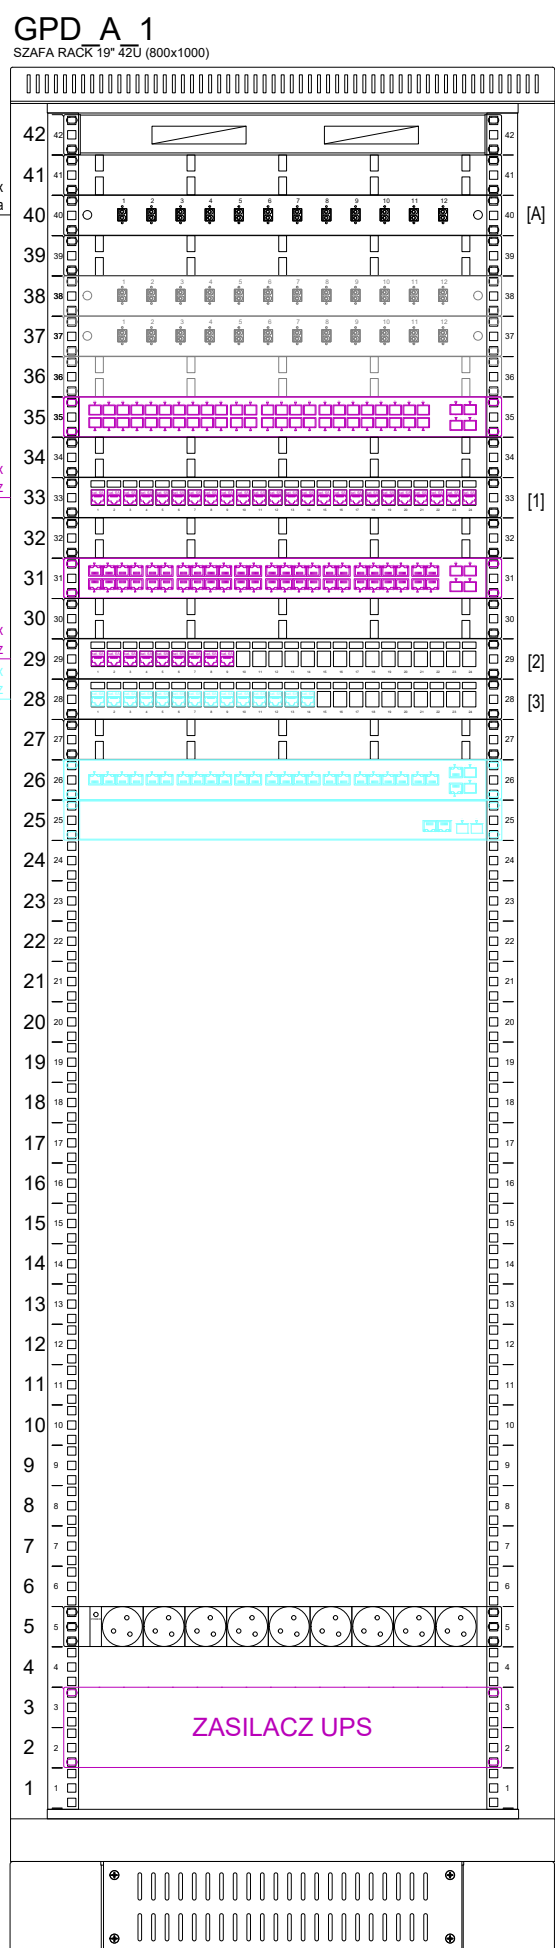
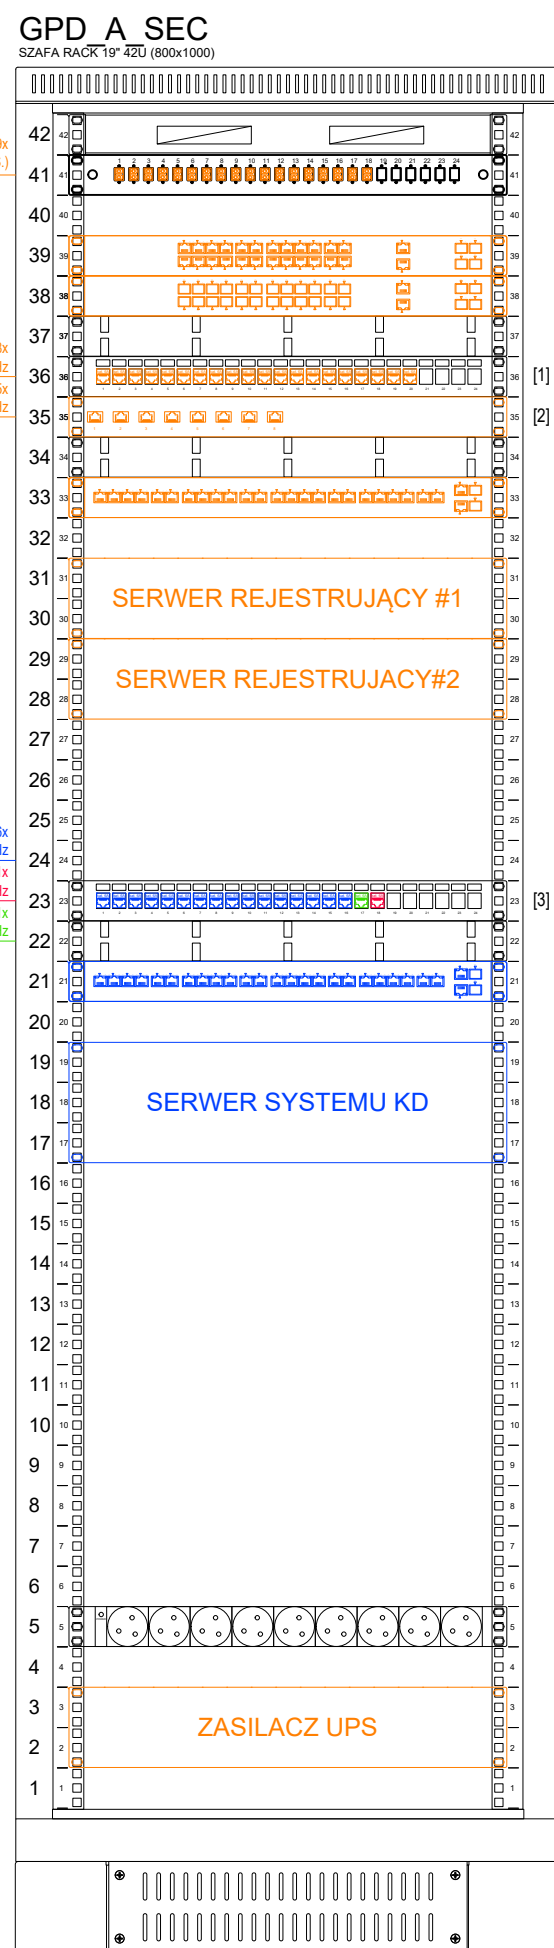
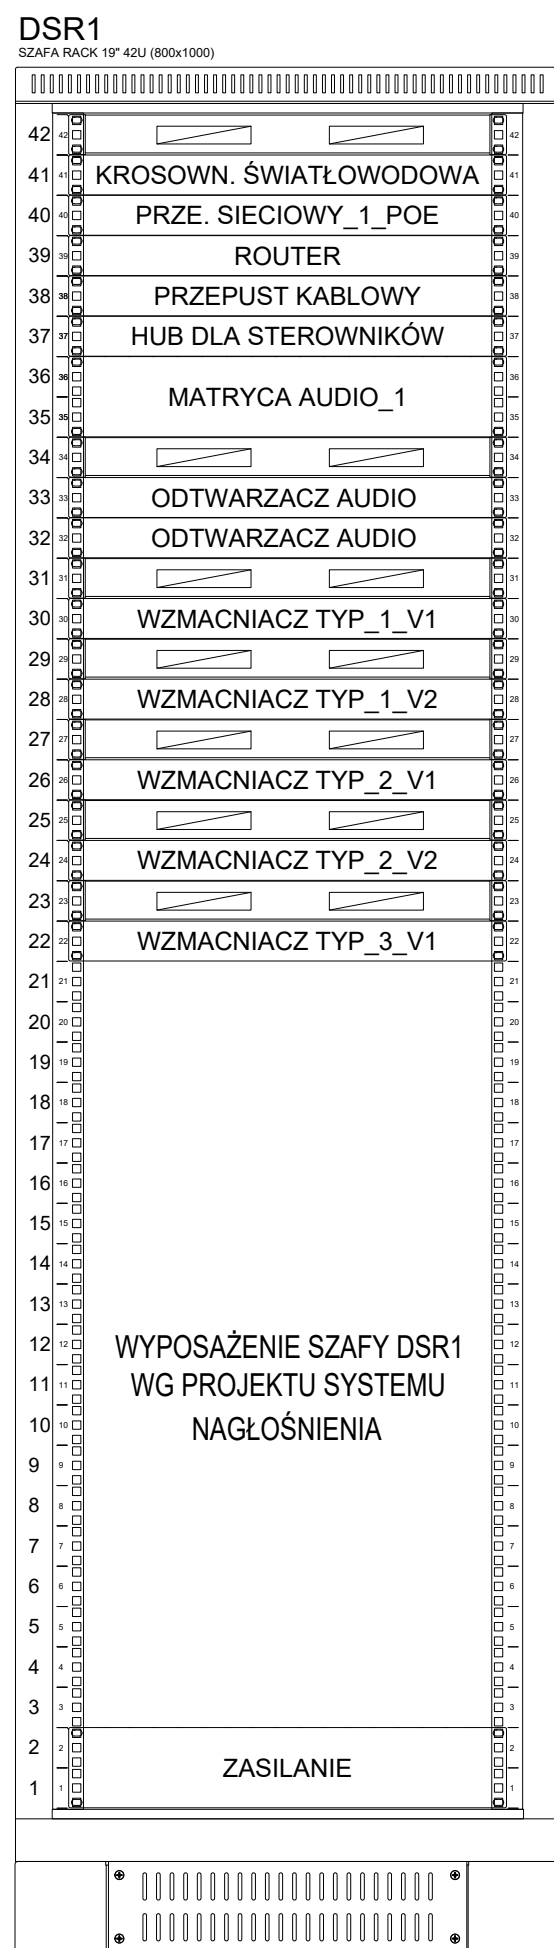


BUDYNEK "A"

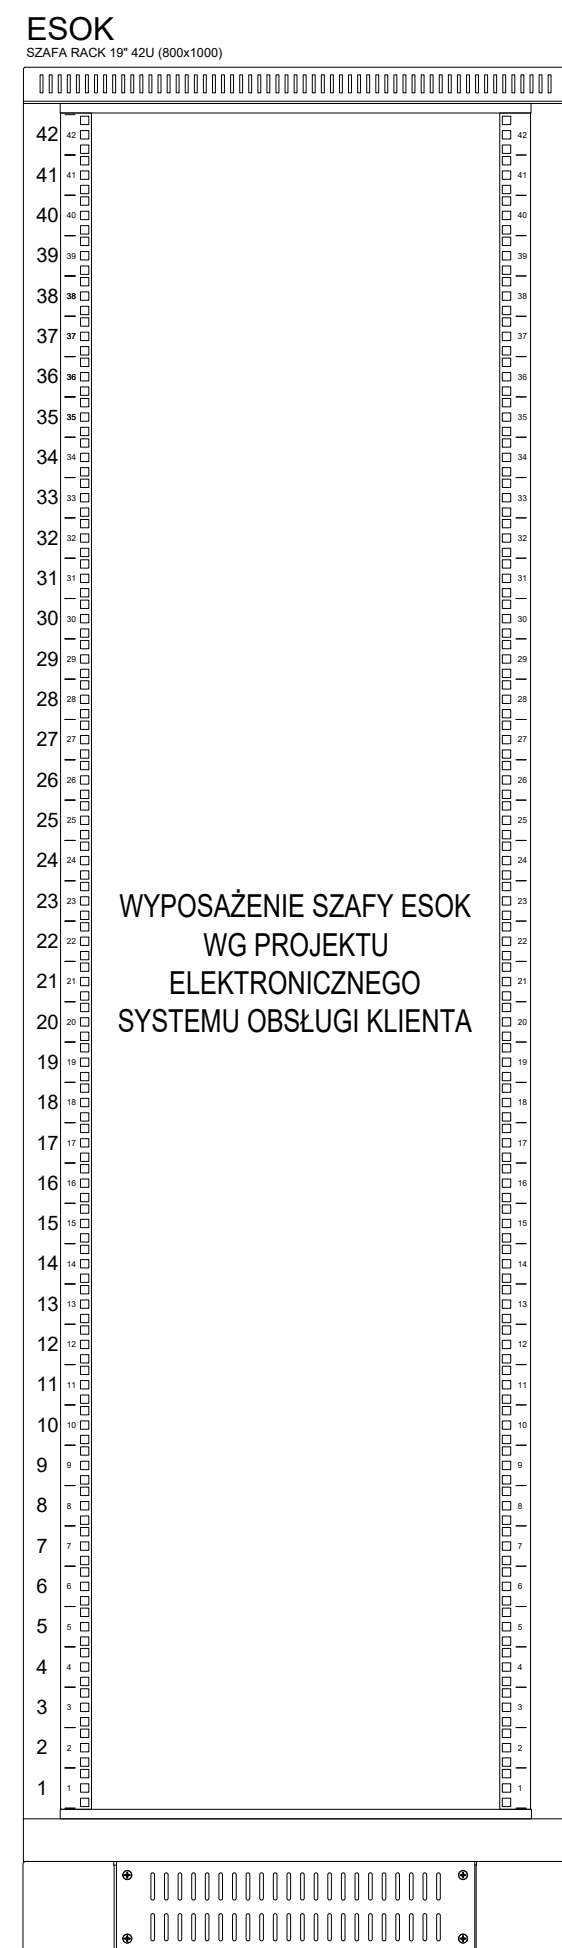

LEGENDA:	
	SEGMENT SIECI LAN OBSŁUGUJĄCY PUNKTY ABONENCKIE (OGÓLNE)
	SEGMENT SIECI LAN OBSŁUGUJĄCY PUNKTY ABONENCKIE DLA SIECI WIFI
	SEGMENT SIECI LAN OBSŁUGUJĄCY PUNKTY ABONENCKIE DLA SYSTEMU SSWIN
	SEGMENT SIECI LAN OBSŁUGUJĄCY PUNKTY ABONENCKIE DLA SYSTEMU KD
	SEGMENT SIECI LAN OBSŁUGUJĄCY PUNKT ABONENCKI DLA SYSTEMU SSP
	SEGMENT SIECI LAN OBSŁUGUJĄCY PUNKTY ABONENCKIE DLA KAMER CCTV
	ELEMENTY POZA ZAKRESEM (REALIZACJA W KOLEJNYCH ETAPACH INWESTYCJI)

Nr.	Data	Zmiany

**245-PT-TEL-EA-SCH-ZZ-1009-A2**

NUMER PROJEKTU	FAZA PROJEKTU	BRANŻA	OBJEKT	RODZAJ RYSUNKU	POZIOM	NUMER RYSUNKU	NUMER REWIZJI
-------------------	------------------	--------	--------	-------------------	--------	---------------	------------------

**KOMPLEKS SPORTOWY W PIEKARACH ŚLĄSKICH, BUDOWA BASENU ZE SPA I STREFĄ FITNESS, HALI SPORTOWEJ ZE STREŻNIĄ SPORTOWĄ I GARAZEM PODZIEMNYM, WRAZ Z ZAGOSPODAROWANIEM TERENU ORAZ NIEZBĘDNĄ INFRASTRUKTURĄ TECHNICZNĄ PODZIEMNĄ I NAZIEMNĄ**

FAZA PROJEKTU	LOKALIZACJA OBIEKTU BUDOWLANEGO
<b>PROJEKT TECHNICZNY</b>	<b>PIEKARY ŚLĄSKIE III. SOLIDARNOŚCI</b>

INWESTOR

**Gmina Piekary Śląskie**

ul. Bytomska 84, 42-940  
Piekary Śląskie

GENERALNY PROJEKTANT

**jsk architektki | PSZESZCZUPAT & PARTNER**

JSK Architekci Sp. z o.o.  
ul. Zwirki i Wigury 18  
02-092, Warszawa  
tel.: 0048 22 660 30 00  
e-mail: jsk@jskarchitekci.pl

PROJEKTANT BRANŻOWY

BD Group Sp. z o.o. Sp. k.  
ul. Przyjaźni 66/LU1  
53-030, Wrocław  
e-mail: biuro@bd-group.pl

PROJEKTANT <b>Marcin Dusanowski</b>	NR UPRAWNIEN <b>DOŚ/0240/PWBT/17</b>	PODPIS
PROJEKTANT SPRAWDZAJĄCY <b>Sebastian Klimza</b>	NR UPRAWNIEN <b>DOŚ/0471/PWBT/17</b>	PODPIS

RYSOWAŁ

**Przemysław Grygiel**

BRANŻA	SKALA	DATA
<b>Telekomunikacja</b>	<b>BRAK</b>	<b>21.06.2024</b>
	ROZMIAR ARKUSZA	
	<b>420 x 914</b>	

TYTUŁ RYSUNKU

**Okablowanie strukturalne - Elewacja szaf RACK**

**245-PT-TEL-EA-SCH-ZZ-1009-A2**

NUMER PROJEKTU	FAZA PROJEKTU	BRANŻA	OBJEKT	RODZAJ RYSUNKU	POZIOM	NUMER RYSUNKU	NUMER REWIZJI
----------------	---------------	--------	--------	----------------	--------	---------------	---------------