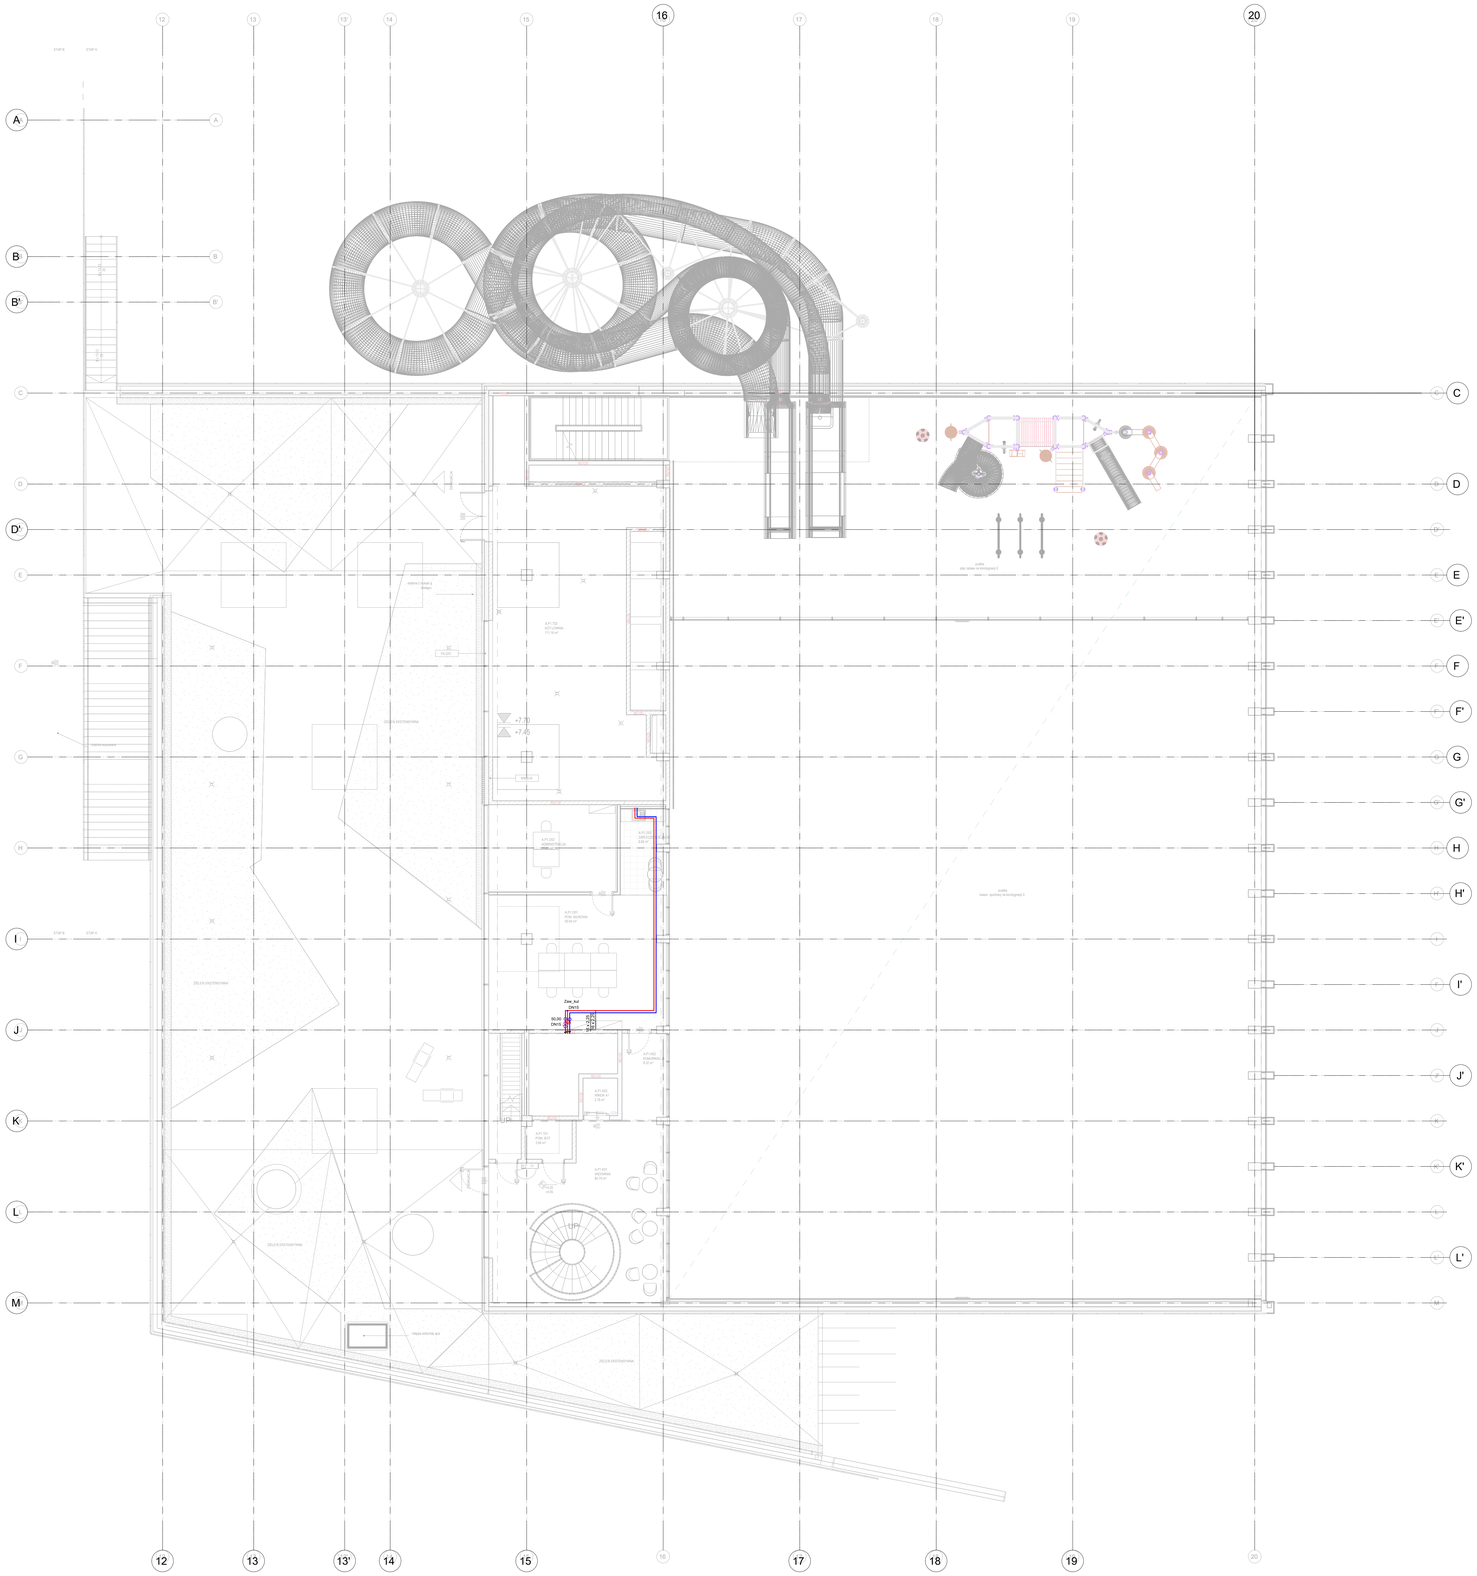

Legenda:

- BDG-IS_WZ_WZ - Instalacja wody zimnej
- BDG-IS_WC_WC - Instalacja ciepłej wody użytkowej
- BDG-IS_HC_CY - Instalacja cyrkulacji
- Zawór odcinający
- Termostatyczny zawór cyrkulacyjny
- Zawór odcinający z odwodnieniem
- Zawór odcinający kołnierzowy
- Filtr siatkowy
- BA — Zawór antyskażeniowy klasy BA
- Wodomierz
- Zestaw hydroforowy

Nr	Data	Zmiany

-245-PT-WOD-EA-SCH-01-0007-A3

NUMER PROJEKTU | FAZA PROJEKTU | BRANŻA | OBIEKT | RODZAJ RYSUNKU | POZIOM | NUMER RYSUNKU | NUMER REWIZJI

NAZWA OBIEKTU BUDOWLANEGO

KOMPLEKS SPORTOWY W PIEKARACH ŚLĄSKICH, BUDOWA BASENU ZE SPA I STREFĄ FITNESS, HALI SPORTOWEJ ZE STRZELNICĄ SPORTOWĄ I GARAŻEM PODZIEMNYM, WRAZ Z ZAGOSPODAROWANIEM TERENU ORAZ NIEZBĘDNĄ INFRASTRUKTURĄ TECHNICZNĄ, PODZIEMNĄ I NADZIEMNĄ.

FAZA PROJEKTU

PROJEKT TECHNICZNY

LOKALIZACJA OBIEKTU BUDOWLANEGO

PIEKARY ŚLĄSKIE
UL. SOLIDARNOŚCI

INWESTOR

Gmina Piekary Śląskie

ul. Bytomska 84, 42-940
Piekary Śląskie

GENERALNY PROJEKTANT

jsk architekci | pszczelny & nitz

JSK Architekci Sp. z o.o.
ul. Żwirki i Wigury 18
02-092, Warszawa
tel.: 0048 22 660 30 00
e-mail: jsk@jskarchitekci.pl

PROJEKTANT BRANŻOWY

bd group

BD Group Sp. z o.o. Sp. k.
ul. Przyjazni 66/LU1
53-030, Wrocław
e-mail: biuro@bd-group.pl

PROJEKTANT **Julita Donocik**	NR UPRAWNIEŃ **162/DOŚ/14**	PODPIS
PROJEKTANT SPRAWDZAJĄCY **Łukasz Donocik**	NR UPRAWNIEŃ **350/DOŚ/15**	PODPIS
RYSOWAŁ **Radosław Fiekiej**		

BRANŻA	SKALA	DATA
IS	1:100 ROZMIAR ARKUSZA	**21/06/24**

TYTUŁ RYSUNKU

RZUT POZIOMU 1. SCHEMAT REGULACYJNY INSTALACJI WODNEJ

-245-PT-WOD-EA-SCH-01-0007-A3

NUMER PROJEKTU | FAZA PROJEKTU | BRANŻA | OBIEKT | RODZAJ RYSUNKU | POZIOM | NUMER RYSUNKU | NUMER REWIZJI