


Kosz fundamentowy TYP-KF610
/Anchor Bolts Typ-KF610/

ilość sztuk podana w tabeli elementów typowych
/the number of pieces given in the table of typical elements/

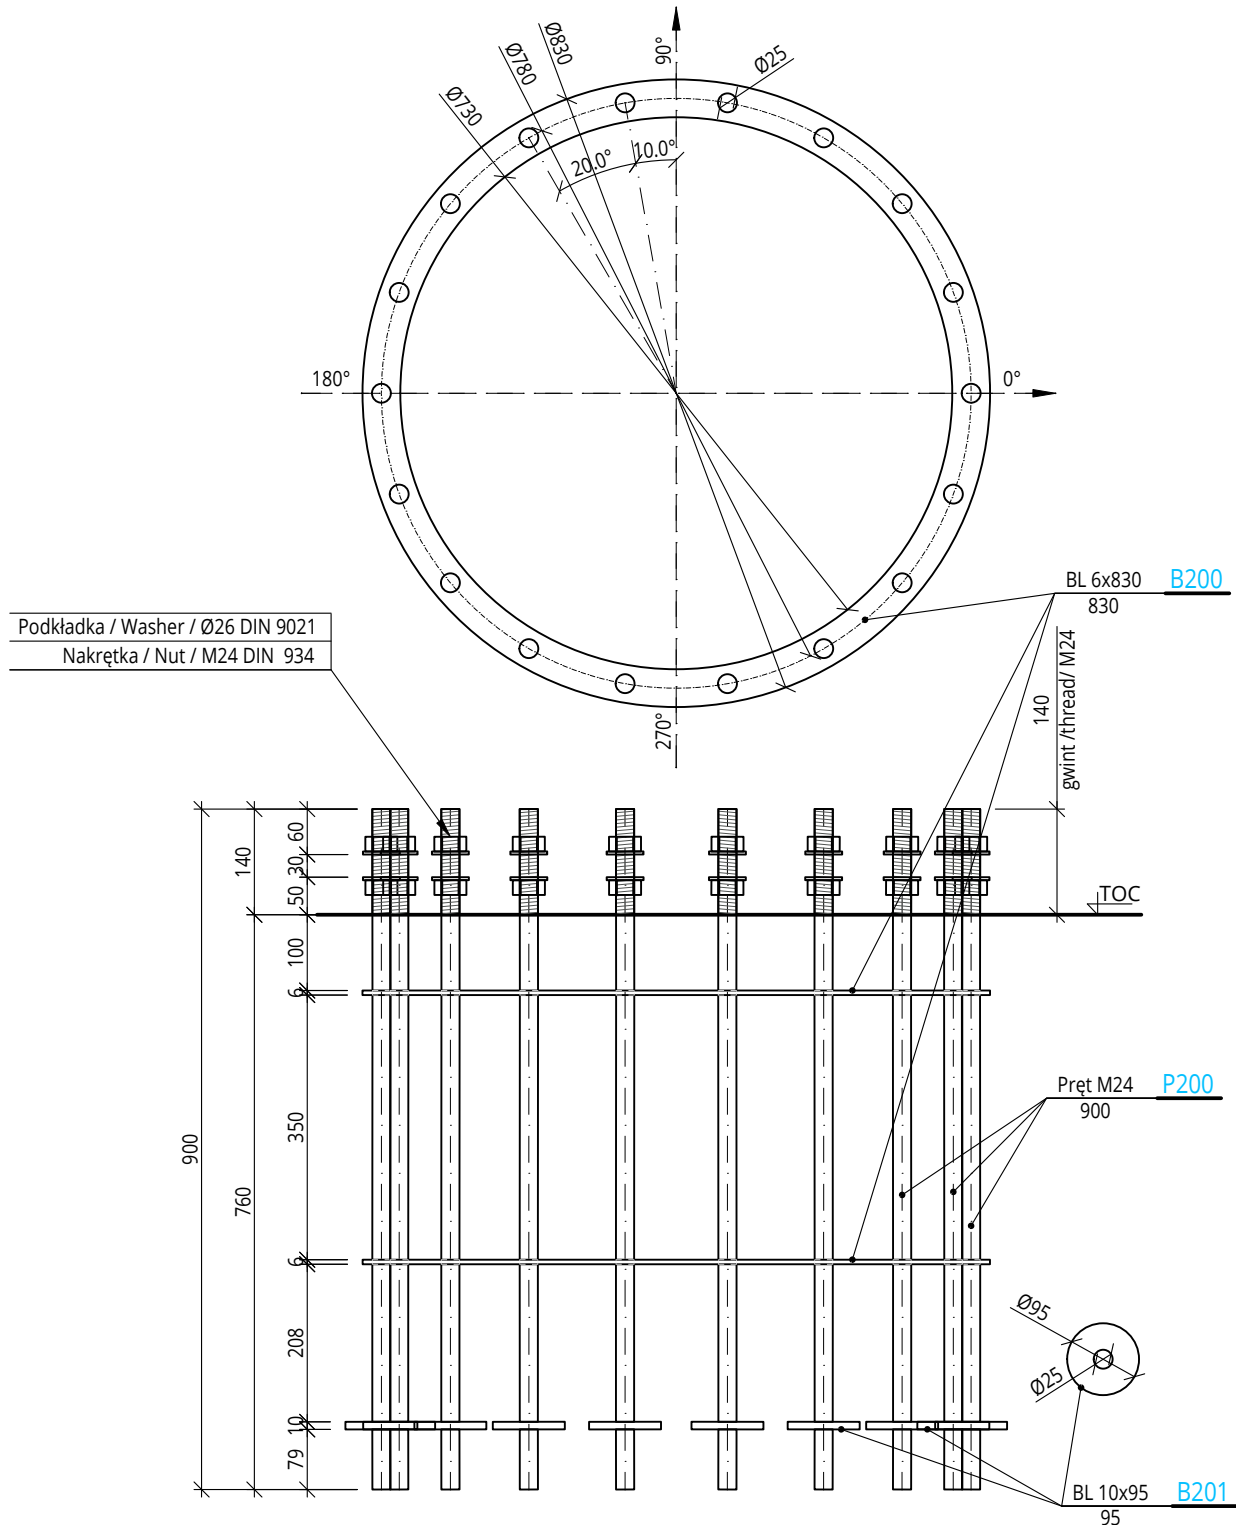

±0,000 - ppp=276,30m n.p.m.

Inwestycja:		Kompleks sportowy przy ul. Solidarności w Piekarach Śląskich	
Jednostka projektowa:		PRO Jacek Łuc 41-800 Zabrze, ul. Franciszkańska 25B/6 NIP: 648-243-73-58 REGON: 360014351 tel. +48 503060630, biuro@prol.pl	
Przedmiotowy projekt / utwór architektoniczny jest chroniony prawem autorskim zgodnie z art.1 i następne Ustawy o Prawie Autorskim i Prawach Pokrewnych z dn. 4 lutego 1994 roku (DU nr 24 poz.83 z 23 lutego 1994 r.)		PRAWA AUTORSKIE ZASTRZEŻONE	
PRO		Projekt zjeżdźalni wodnych	
Projektował: DESIGNED BY mgr inż. Jacek Łuc upr. bud. do proj. b.o. spec. konstrukcyjno - budowlana. nr SLK/2568/POOK/09		Kosz fund./ Anchor Bolts Typ-KF610	
Podpis: SIGNATURE		Format: FORMAT A4	
Projekt: PROJECT PT		Data: DATE 04.04.2024	
		Podziałka: SCALE 1:10	
		Nr arch. rys. DRAWING No: B17	