DROGA WEWNĘTRZNA 1

279 m

270 m

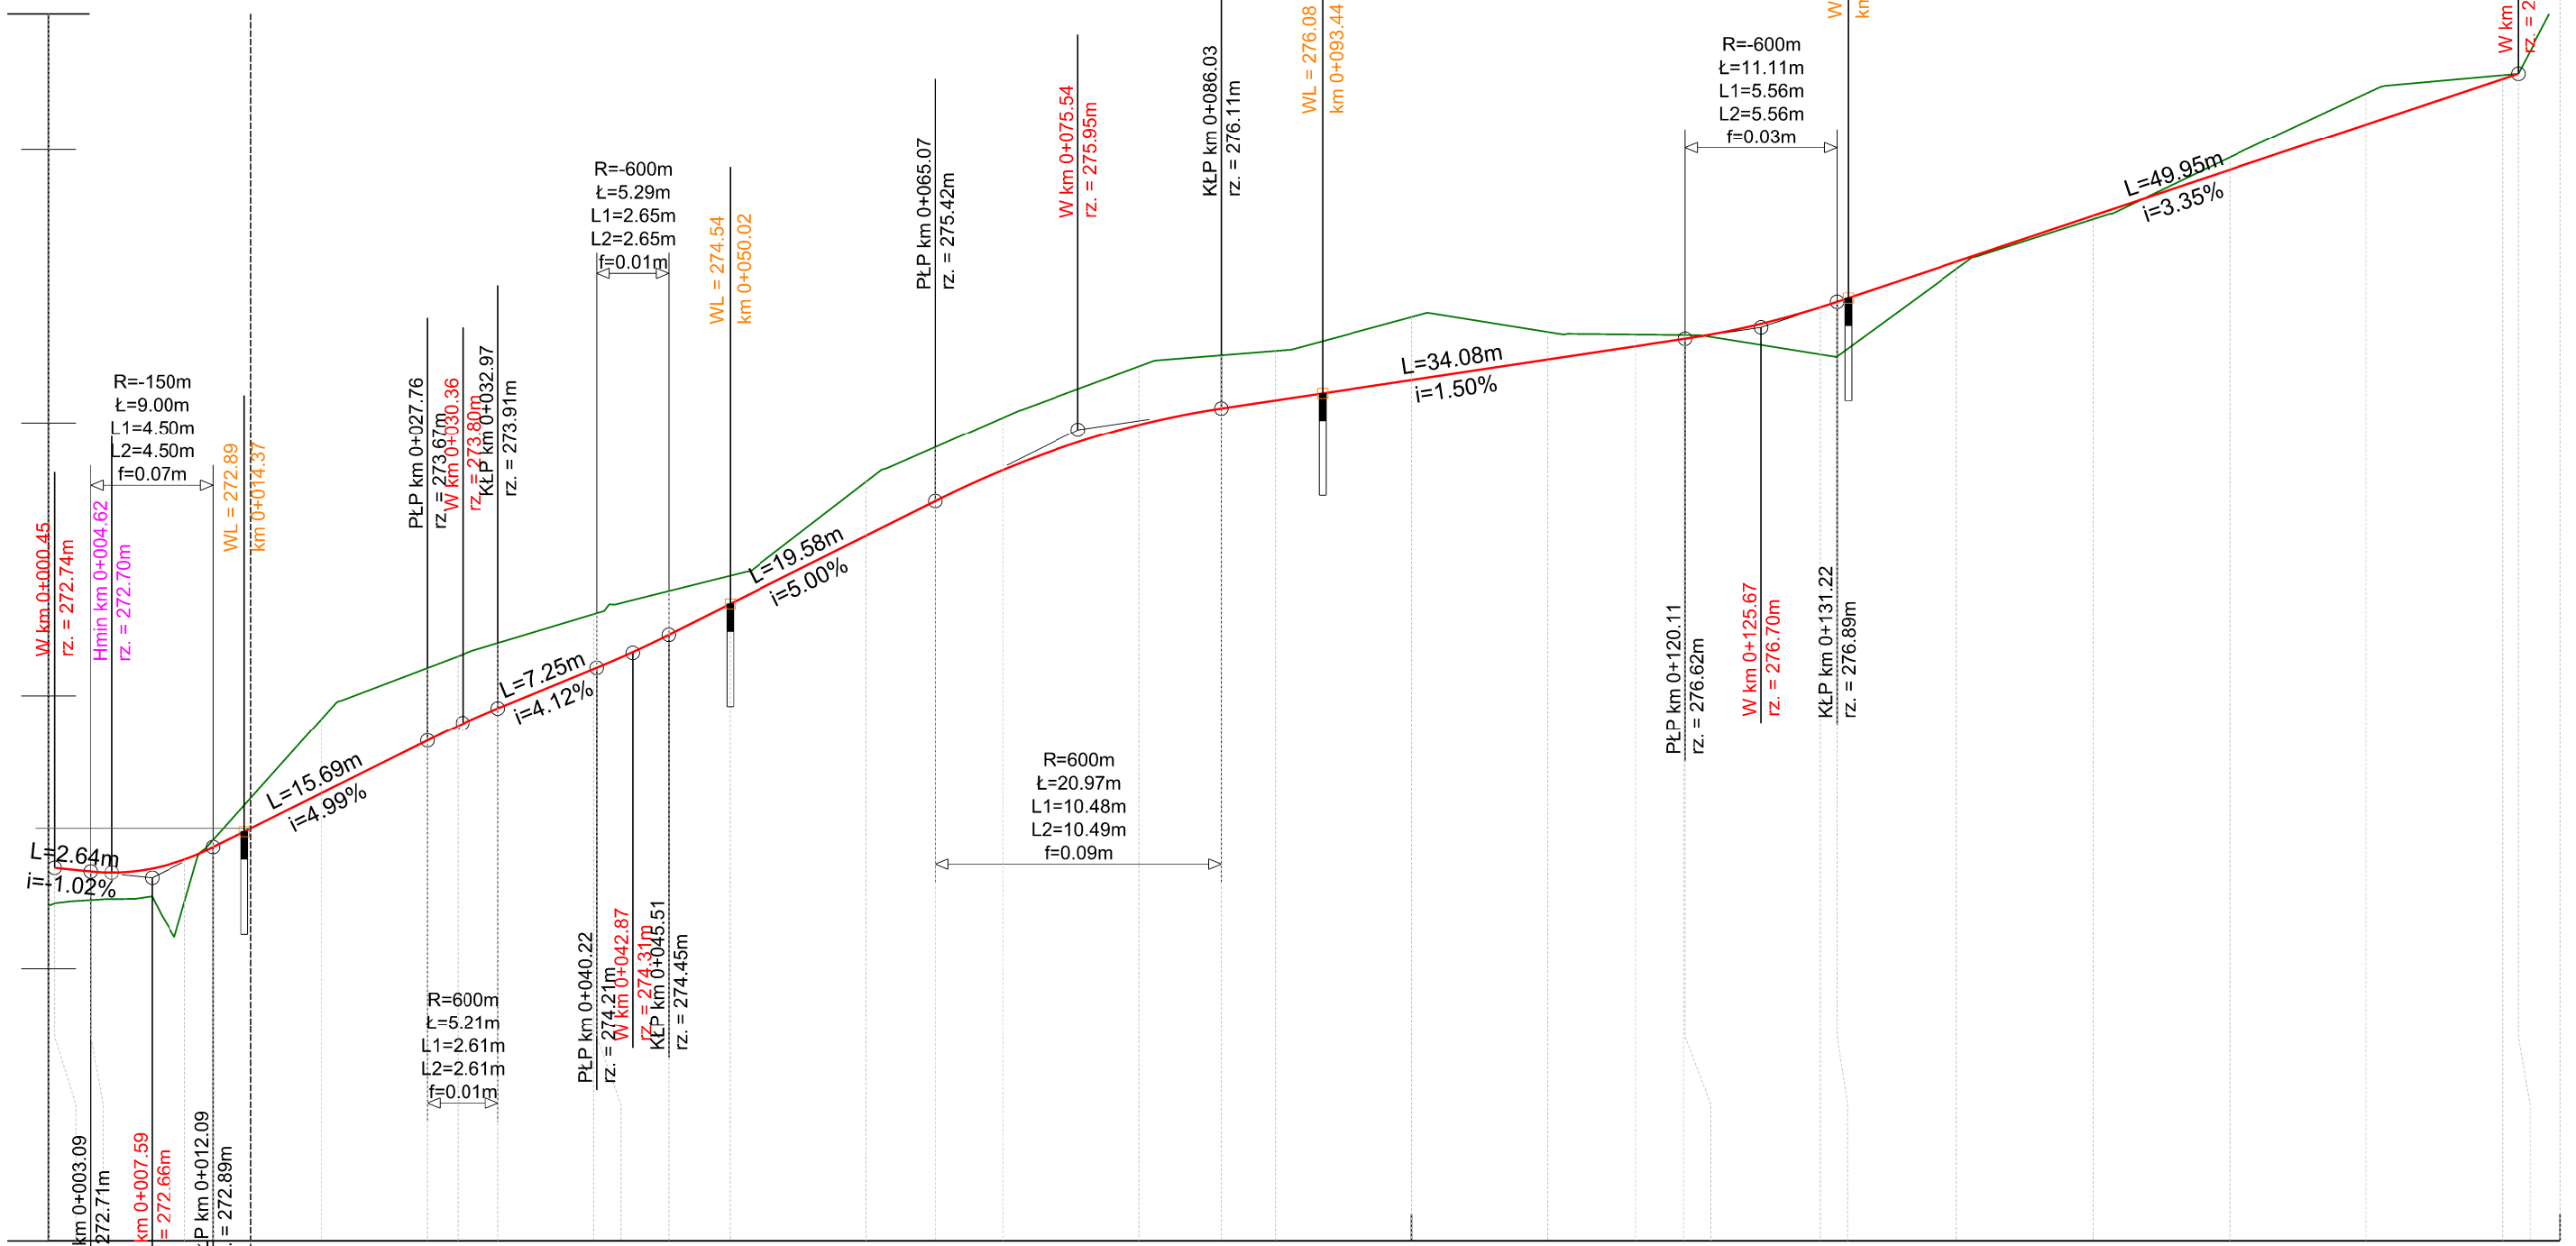

| | | |