


RABATA RP.6

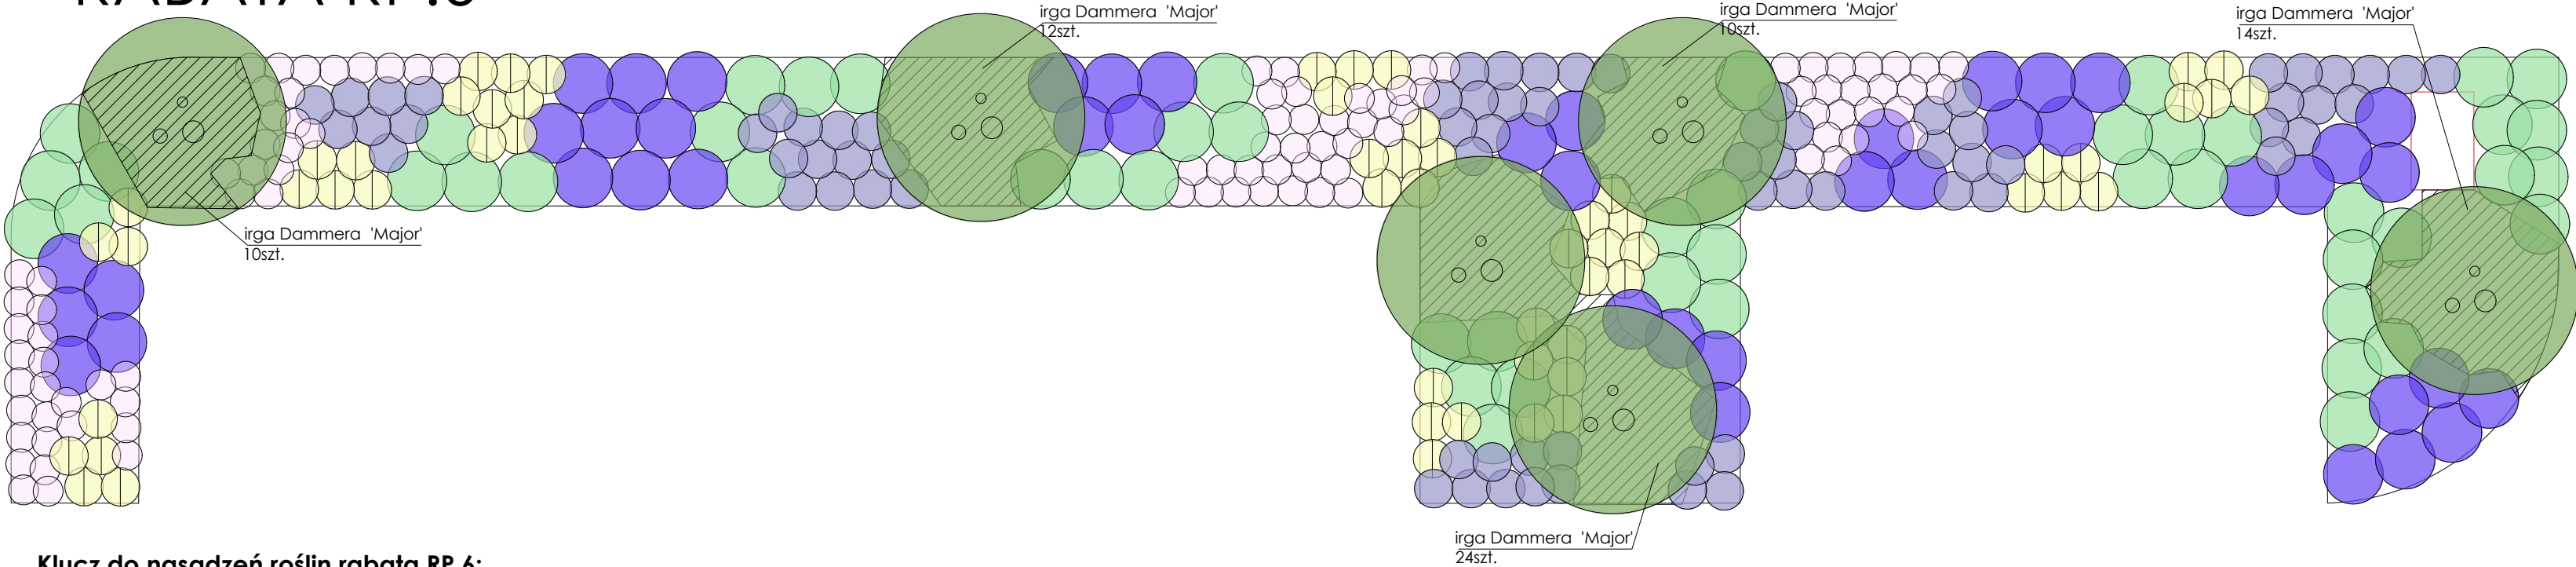


Klucz do nasadzeń roślin rabaty RP.6:

1. KRZEWY

 budleja Dawida 'Nanho Blue', łącznie: 45szt.

 irga Dammera 'Major', łącznie: 70szt.

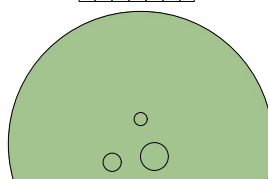 lilak pospolity Rose de Moscou 'Minkarl', łącznie: 6szt.

 róża okrywowa 'The Fairy', łącznie: 100szt.

 wierzba purpurowa 'Nana', łącznie: 51szt.

2. TRAWY OZDOBNE

 trzcinnik ostrokwiatowy 'Karl Foerster', łącznie: 59szt.

3. BYLINY I ROŚLINY CEBULOWE

 perowskia łobodolistna 'Little Spire', łącznie: 74szt.

Nr.	Data	Zmiany

245-PW-ARK-EA-RZU-PZ-0004-A0

NUMER PROJEKTU		FAZA PROJEKTU		BRANŻA		OBJEKT		RODZAJ RYSUNKU		POZIOM		NUMER RYSUNKU		NUMER REWIZJI	
NAZWA OBIEKTU BUDOWLANEGO															
KOMPLEKS SPORTOWY W PIEKARACH ŚLĄSKICH, BUDOWA BASENU ZE SPA I STREFĄ FITNESS, HALI SPORTOWEJ ZE STRZELNICĄ SPORTOWĄ I GARAŻEM PODZIEMNYM, WRAZ Z ZAGOSPODAROWANIEM TERENU ORAZ NIEZBĘDNĄ INFRASTRUKTURĄ TECHNICZNĄ PODZIEMNĄ I NAZIEMNĄ															
FAZA PROJEKTU								LOKALIZACJA OBIEKTU BUDOWLANEGO							
Projekt Wykonawczy								PIEKARY ŚLĄSKIE UL. SOLIDARNOŚCI							
INWESTOR															
Gmina Piekary Śląskie ul. Byłomska 84, 42-940 Piekary Śląskie															
GENERALNY PROJEKTANT															
jsk architekci pszczulny & rutz															
JSK Architekci Sp. z o.o. ul. Żwirki i Wigury 18 02-092, Warszawa tel.: 0048 22 660 30 00 e-mail: jsk@jskarchitekci.pl															
PROJEKTANT BRANŻOWY															
\\logo projekt zieleni.jpg															
Anna Becker Signa Projekt ul. Trynitarzka 4/15, 31-061 Kraków tel. 695 656 939 biuro@projektzieleni.pl projektzieleni.pl															
PROJEKTANT								NR UPRAWNIEN				PODPIS			
Anna Becker, Magdalena Wnęk								-							
PROJEKTANT SPRAWDZAJĄCY								NR UPRAWNIEN				PODPIS			
-								-							
RYSOWAŁ															
-															
BRANŻA								SKALA				DATA			
Architektura krajobrazu								1 : 100				28.06.2024			
								ROZMIAR ARKUSZA							
								735x420							
TYTUŁ RYSUNKU															
Detal nasadzeń rabaty RP.6															

245-PW-ARK-EA-RZU-PZ-0004-A0

NUMER PROJEKTU	FAZA PROJEKTU	BRANŻA	OBJEKT	RODZAJ RYSUNKU	POZIOM	NUMER RYSUNKU	NUMER REWIZJI
----------------	---------------	--------	--------	----------------	--------	---------------	---------------