


PROFIL KANALIZACJI SANITARNEJ PODPOSADZKOWEJ

ODPŁYW ŚCIEKÓW DO STUDZIENKI BEZODPŁYWEJ W MAGAZYNIE CHLORU




ODPŁYW ŚCIEKÓW Z TECHNOLOGII BASENOWEJ DO ZBIORNIKA RETENCYJNEGO

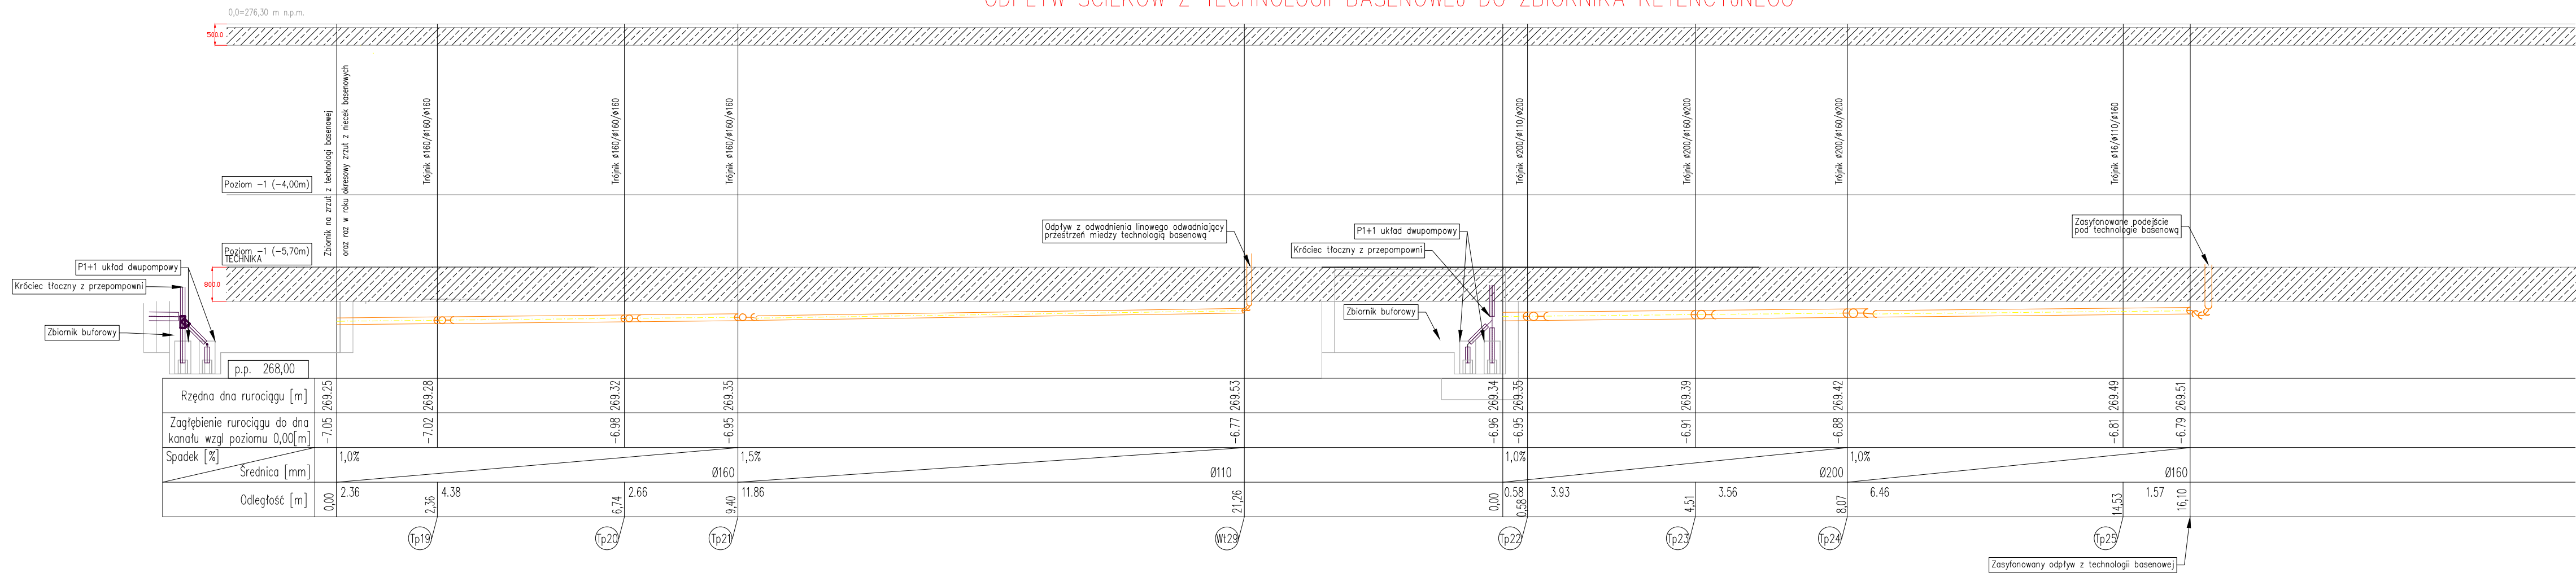

ODPŁYW ŚCIEKÓW Z POMIESZCZENIA POMP CIEPŁA ORAZ HYDROFORNI

PROFIL KANALIZACJI DESZCZOWEJ

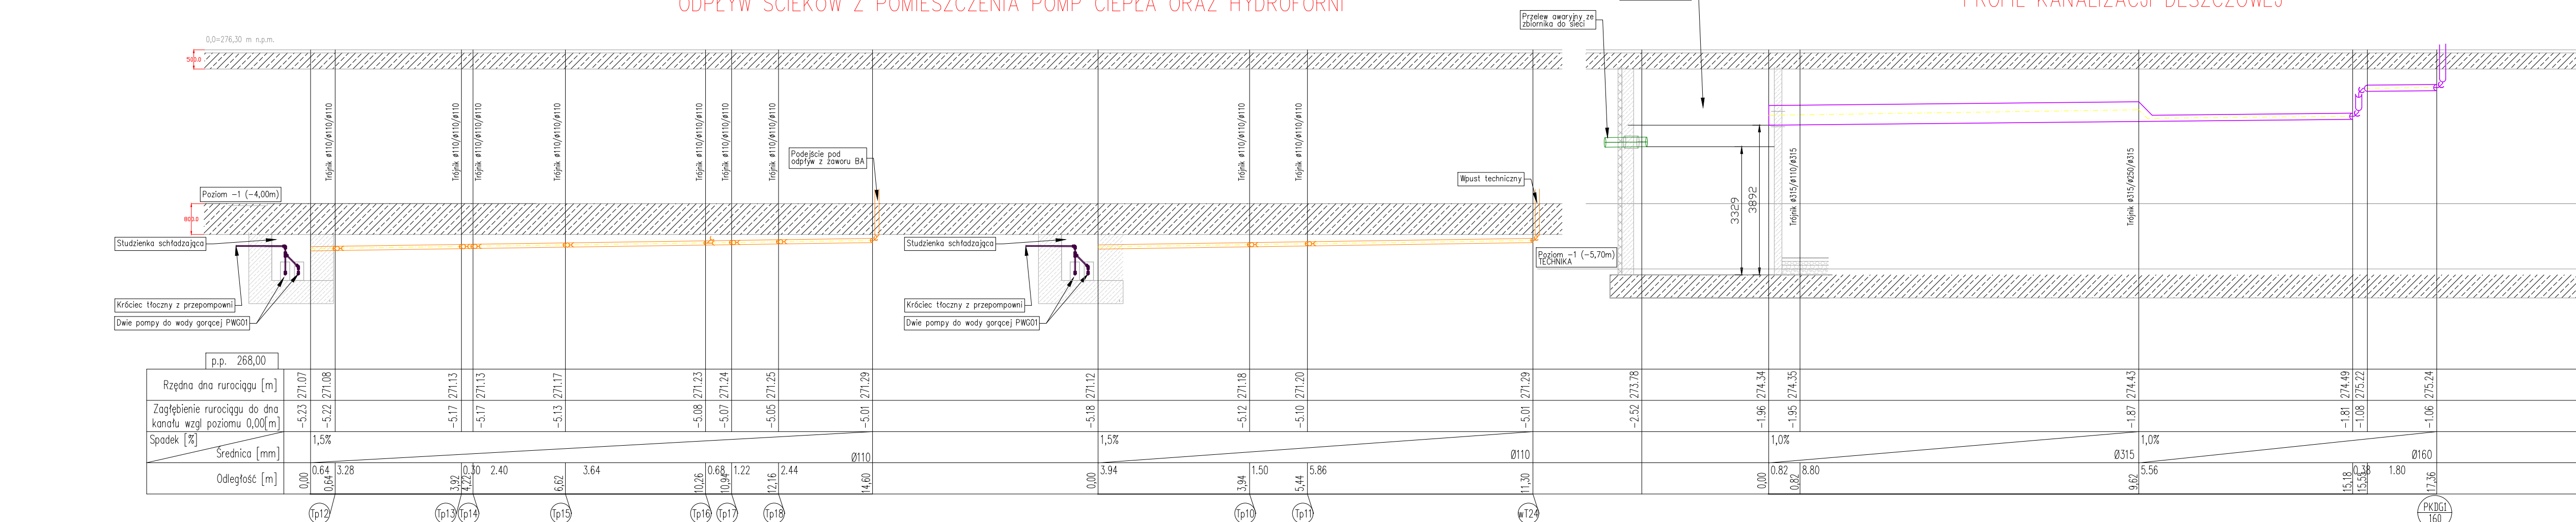

PROFIL KANALIZACJI SANITARNEJ



LEGENDA:

- KS Kanalizacja sanitarna
- KD Kanalizacja deszczowa
- KT Kanalizacja techniczna

- PKS1 110PP Pion kanalizacji sanitarnej
- PKD1 110PP Pion kanalizacji deszczowej
- PKT1 110PP Pion kanalizacji technicznej
- Rew10 Rewizja płytowa

-245-PW-KAN-EA-SCH-ZZ-0007-A0

| NUMER PROJEKTU | FAZA PROJEKTU | BRANŻA | OBJEKT | RODZAJ RYSUNKU | POZIOM | NUMER RYSUNKU | NUMER REWIZJI |
|----------------|---------------|--------|--------|----------------|--------|---------------|---------------|
|----------------|---------------|--------|--------|----------------|--------|---------------|---------------|

NAZWA OBJEKTU BUDOWANEGO
KOMPLEKS SPORTOWY W PIEKARACH ŚLĄSKICH, BUDOWA BASENU ZE SPA I STREFA FITNESS, HALI SPORTOWEJ ZE STRZELNICĄ SPORTOWĄ I GARAŻEM PODZIEMNYM, WRAZ Z ZAGOSPODAROWANIEM TERENU ORAZ NIEZBEDNĄ INFRASTRUKTURĄ TECHNICZNĄ PODZIEMNĄ I NAZIEMNĄ

FAZA PROJEKTU
PROJEKT WYKONAWCZY

LOKALIZACJA OBJEKTU BUDOWANEGO
PIEKARY ŚLĄSKIE
UL. SOLIDARNOŚCI

INWESTOR
Gmina Piekary Śląskie
ul. Byłomska 84, 42-940
Piekary Śląskie

GENERALNY PROJEKTANT
jak architektki | pszezuliny & rutz
JSK Architekci Sp. z o.o.
ul. Żwirki i Wigury 18
02-092 Warszawa
tel.: 0048 22 660 30 00
e-mail: jsk@jskarchitekci.pl

PROJEKTANT BRANŻOWY
bd group
BD Group Sp. z o.o. Sp. k.
ul. Przyjaźni 66/LU1
53-030 Wrocław
e-mail: biuro@bd-group.pl

PROJEKTANT
Julita Donocik
PROJEKTANT SPRAWDZAJĄCY
Łukasz Donocik

NR UPRAWNIEN
162/DOS/14
NR UPRAWNIEN
350/DOS/15

RYSOWAŁ
Paweł Łużyński

BRANŻA
IS

SKALA
1:100
DATA
08.05.2024

TYTUŁ RYSUNKU
PROFILE KANALIZACJI SANITARNEJ I DESZCZOWEJ

-245-PW-KAN-EA-SCH-ZZ-0007-A0

| NUMER PROJEKTU | FAZA PROJEKTU | BRANŻA | OBJEKT | RODZAJ RYSUNKU | POZIOM | NUMER RYSUNKU | NUMER REWIZJI |
|----------------|---------------|--------|--------|----------------|--------|---------------|---------------|
|----------------|---------------|--------|--------|----------------|--------|---------------|---------------|