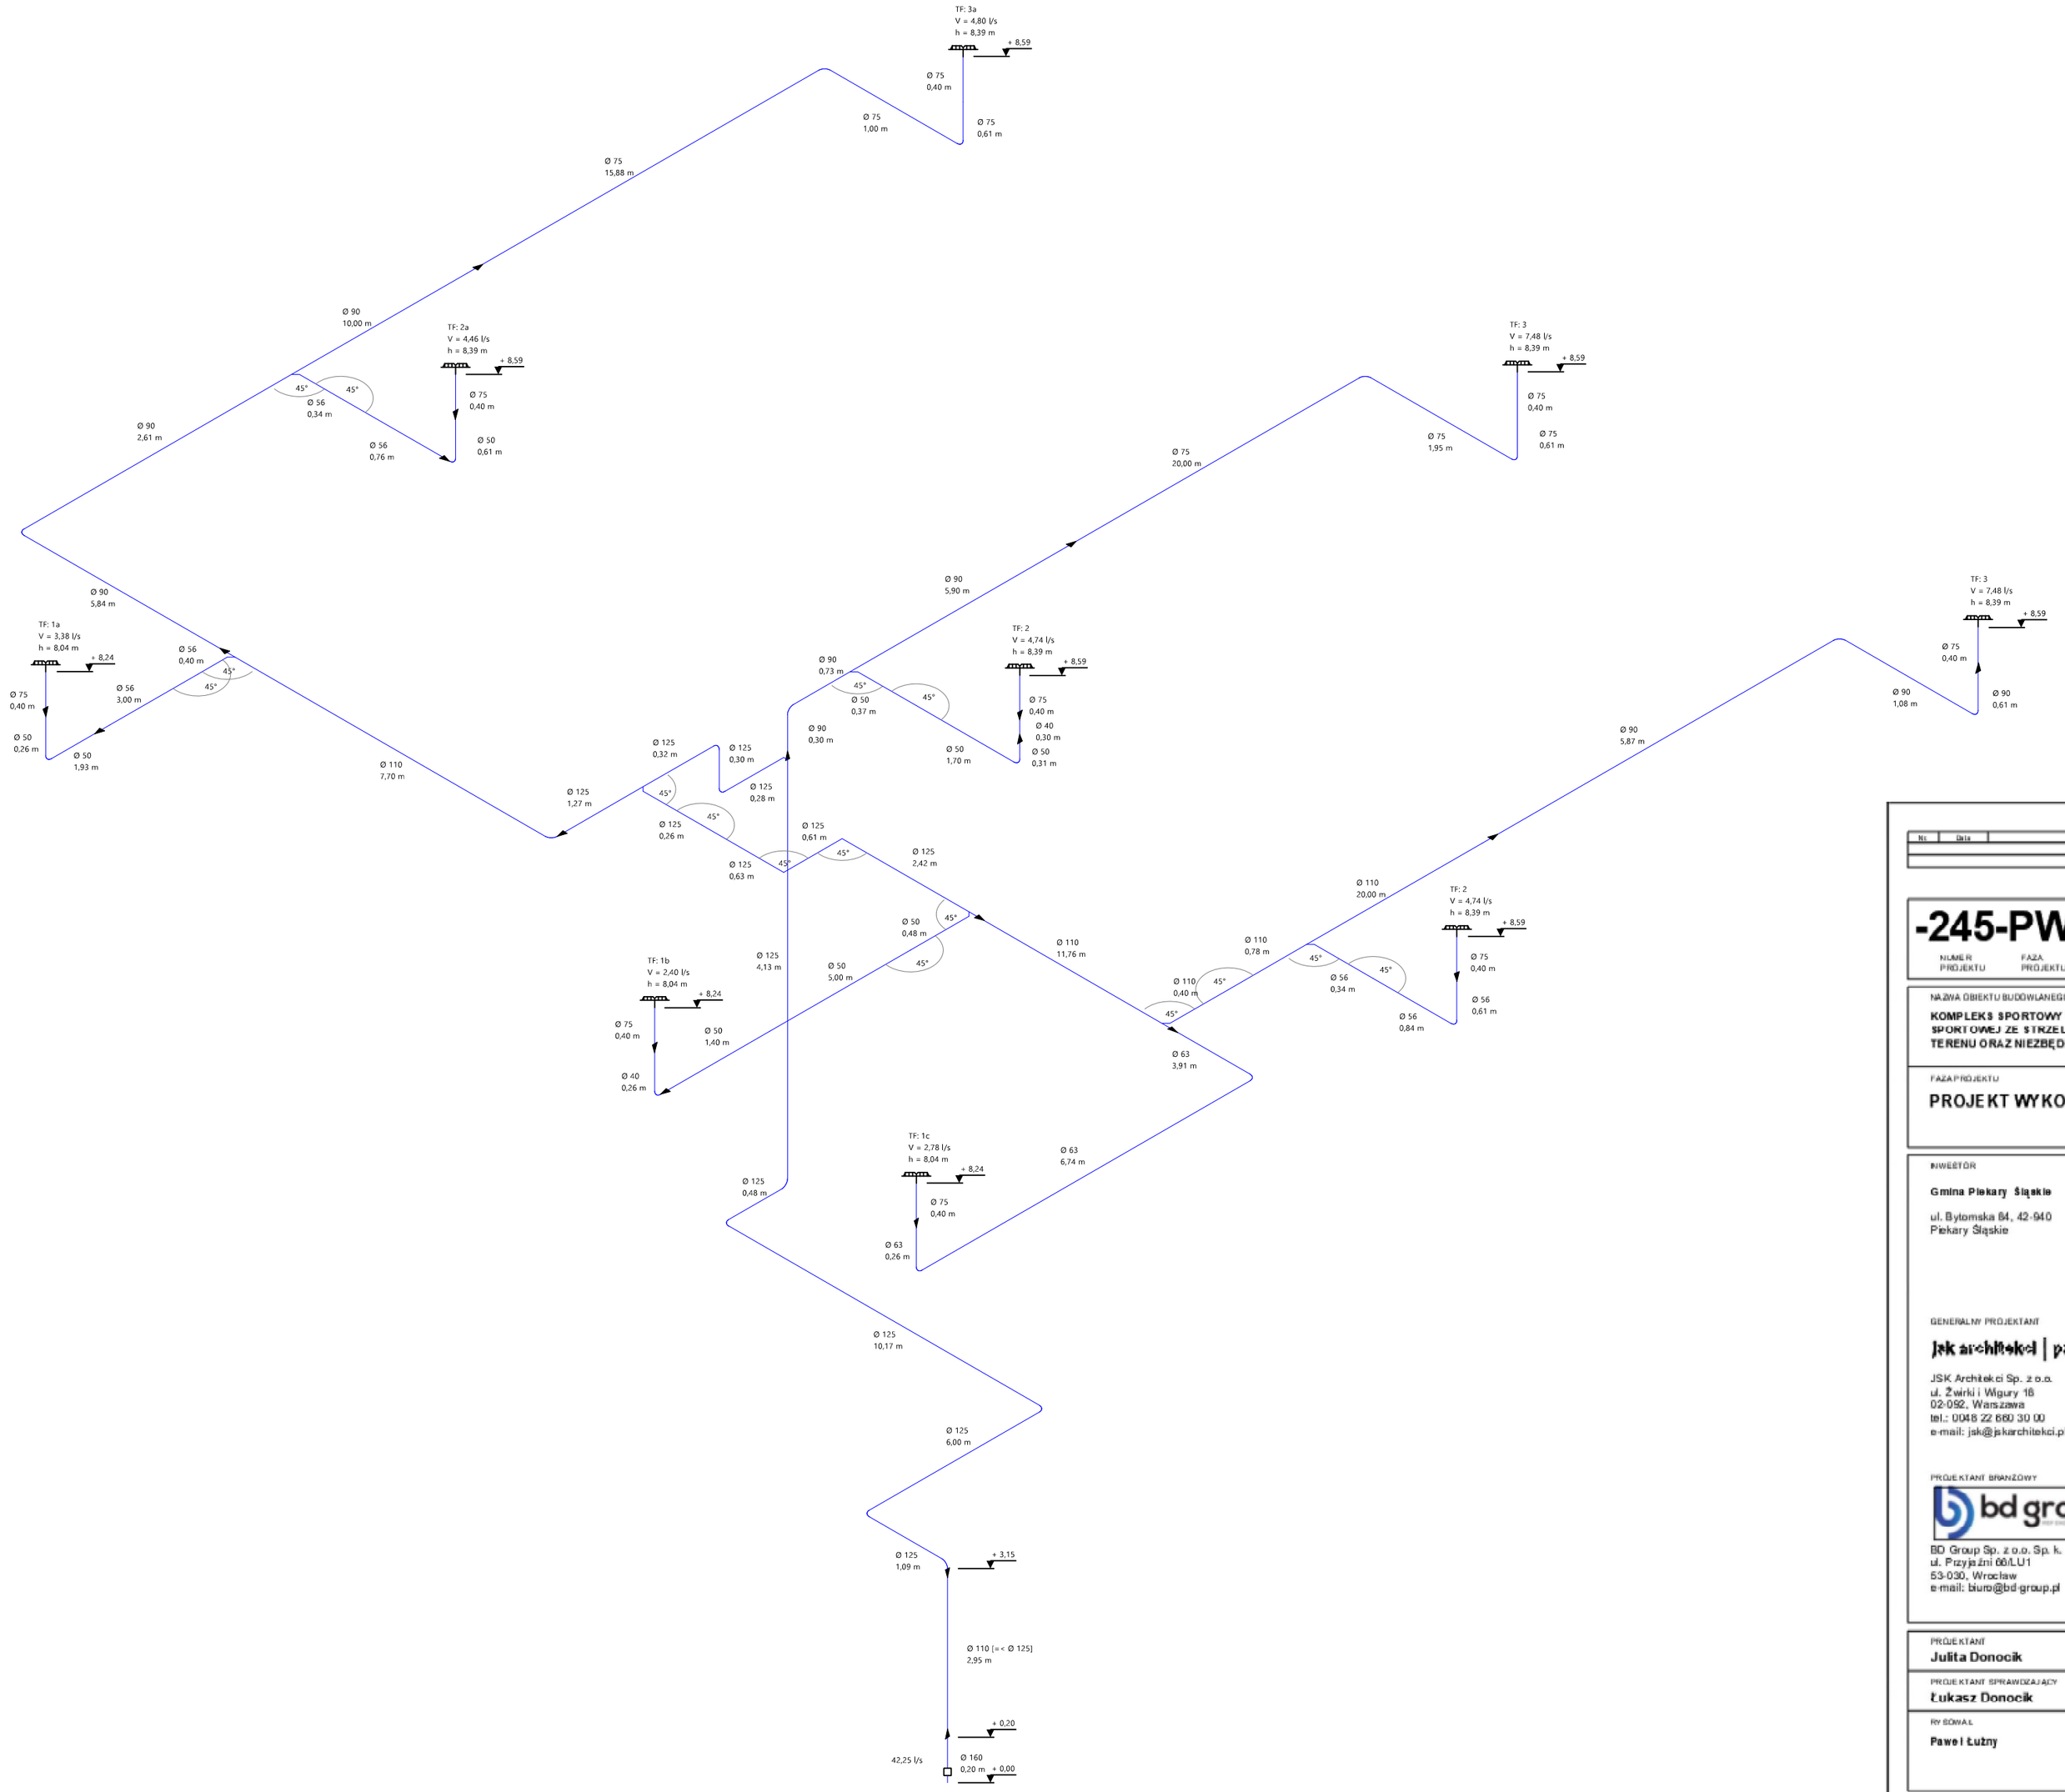

System rurowy: Akasison XL

Opad (l/(s*ha))		300,00
Połać dachu	Współczynnik spływu	Powierzchnia obliczeniowa [m²]
1b	0,8	100,00
2	0,8	395,00
3	0,8	623,00
1a	0,8	141,00
2a	0,8	186,00
3a	0,8	200,00
1c	0,8	116,00
C/D: 2 x 45°		
2 x 45°		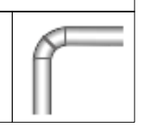

No.	Date	Zmiany

-245-PW-KAN-EA-SCH-ZZ-0008-A0

NUMER PROJEKTU | FAZA PROJEKTU | BRANŻA | OBIEKT | RODZAJ RYSUNKU | POZIOM | NUMER RYSUNKU | NUMER REWIZJI

NAZWA OBIEKTU BUDOWLANEGO

KOMPLEKS SPORTOWY W PIEKARACH ŚLĄSKICH, BUDOWA BASENU ZE SPA I STREFĄ FITNESS, HALI SPORTOWEJ ZE STRZELNICĄ SPORTOWĄ I GARAŻEM PODZIEMNYM, WRAZ Z ZAGOSPODAROWANIEM TERENU ORAZ NIEZBĘDNĄ INFRASTRUKTURĄ TECHNICZNĄ PODZIEMNĄ I NADZIEMNĄ

FAZA PROJEKTU

PROJEKT WYKONAWCZY

LOKALIZACJA OBIEKTU BUDOWLANEGO

PIEKARY ŚLĄSKIE
UL. SOLIDARNOŚCI

INWESTOR

Gmina Piekary Śląskie

ul. Bytomska 64, 42-940
Piekary Śląskie

GENERALNY PROJEKTANT

jsk architekci | pszczulny & rutz

JSK Architekci Sp. z o.o.
ul. Żwirki i Wigury 16
02-092, Warszawa
tel.: 0048 22 660 30 00
e-mail: jsk@jskarchitekci.pl

PROJEKTANT BRANŻOWY

BD Group Sp. z o.o. Sp. k.
ul. Przyjaźni 66/U1
53-030, Wrocław
e-mail: biuro@bd-group.pl

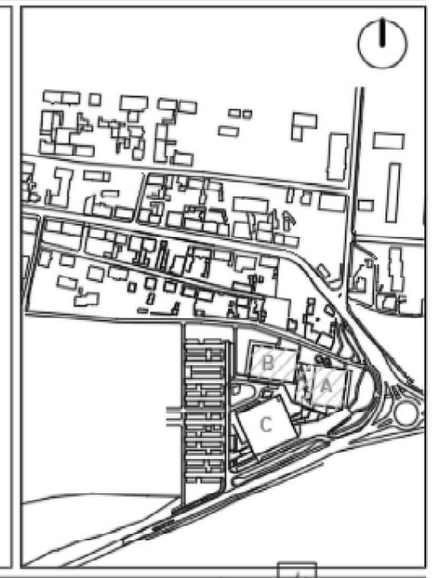

PROJEKTANT	NR UPRAWNIEŃ	PODPIS
Julita Donocik	**162/DO 5/14**	
PROJEKTANT SPRAWDZAJĄCY	NR UPRAWNIEŃ	PODPIS
Łukasz Donocik	**350/DO 5/15**	

RYSOWAŁ
Paweł Łużny

BRANŻA	SKALA	DATA
IS	1:100	**08.05.2024**
	ROZMIAR ARKUSZA	

TYTUŁ RYSUNKU

SCHEMAT KANALIZACJI DESZCZOWEJ PODCIŚNIENIOWEJ

-245-PW-KAN-EA-SCH-ZZ-0008-A0

NUMER PROJEKTU | FAZA PROJEKTU | BRANŻA | OBIEKT | RODZAJ RYSUNKU | POZIOM | NUMER RYSUNKU | NUMER REWIZJI