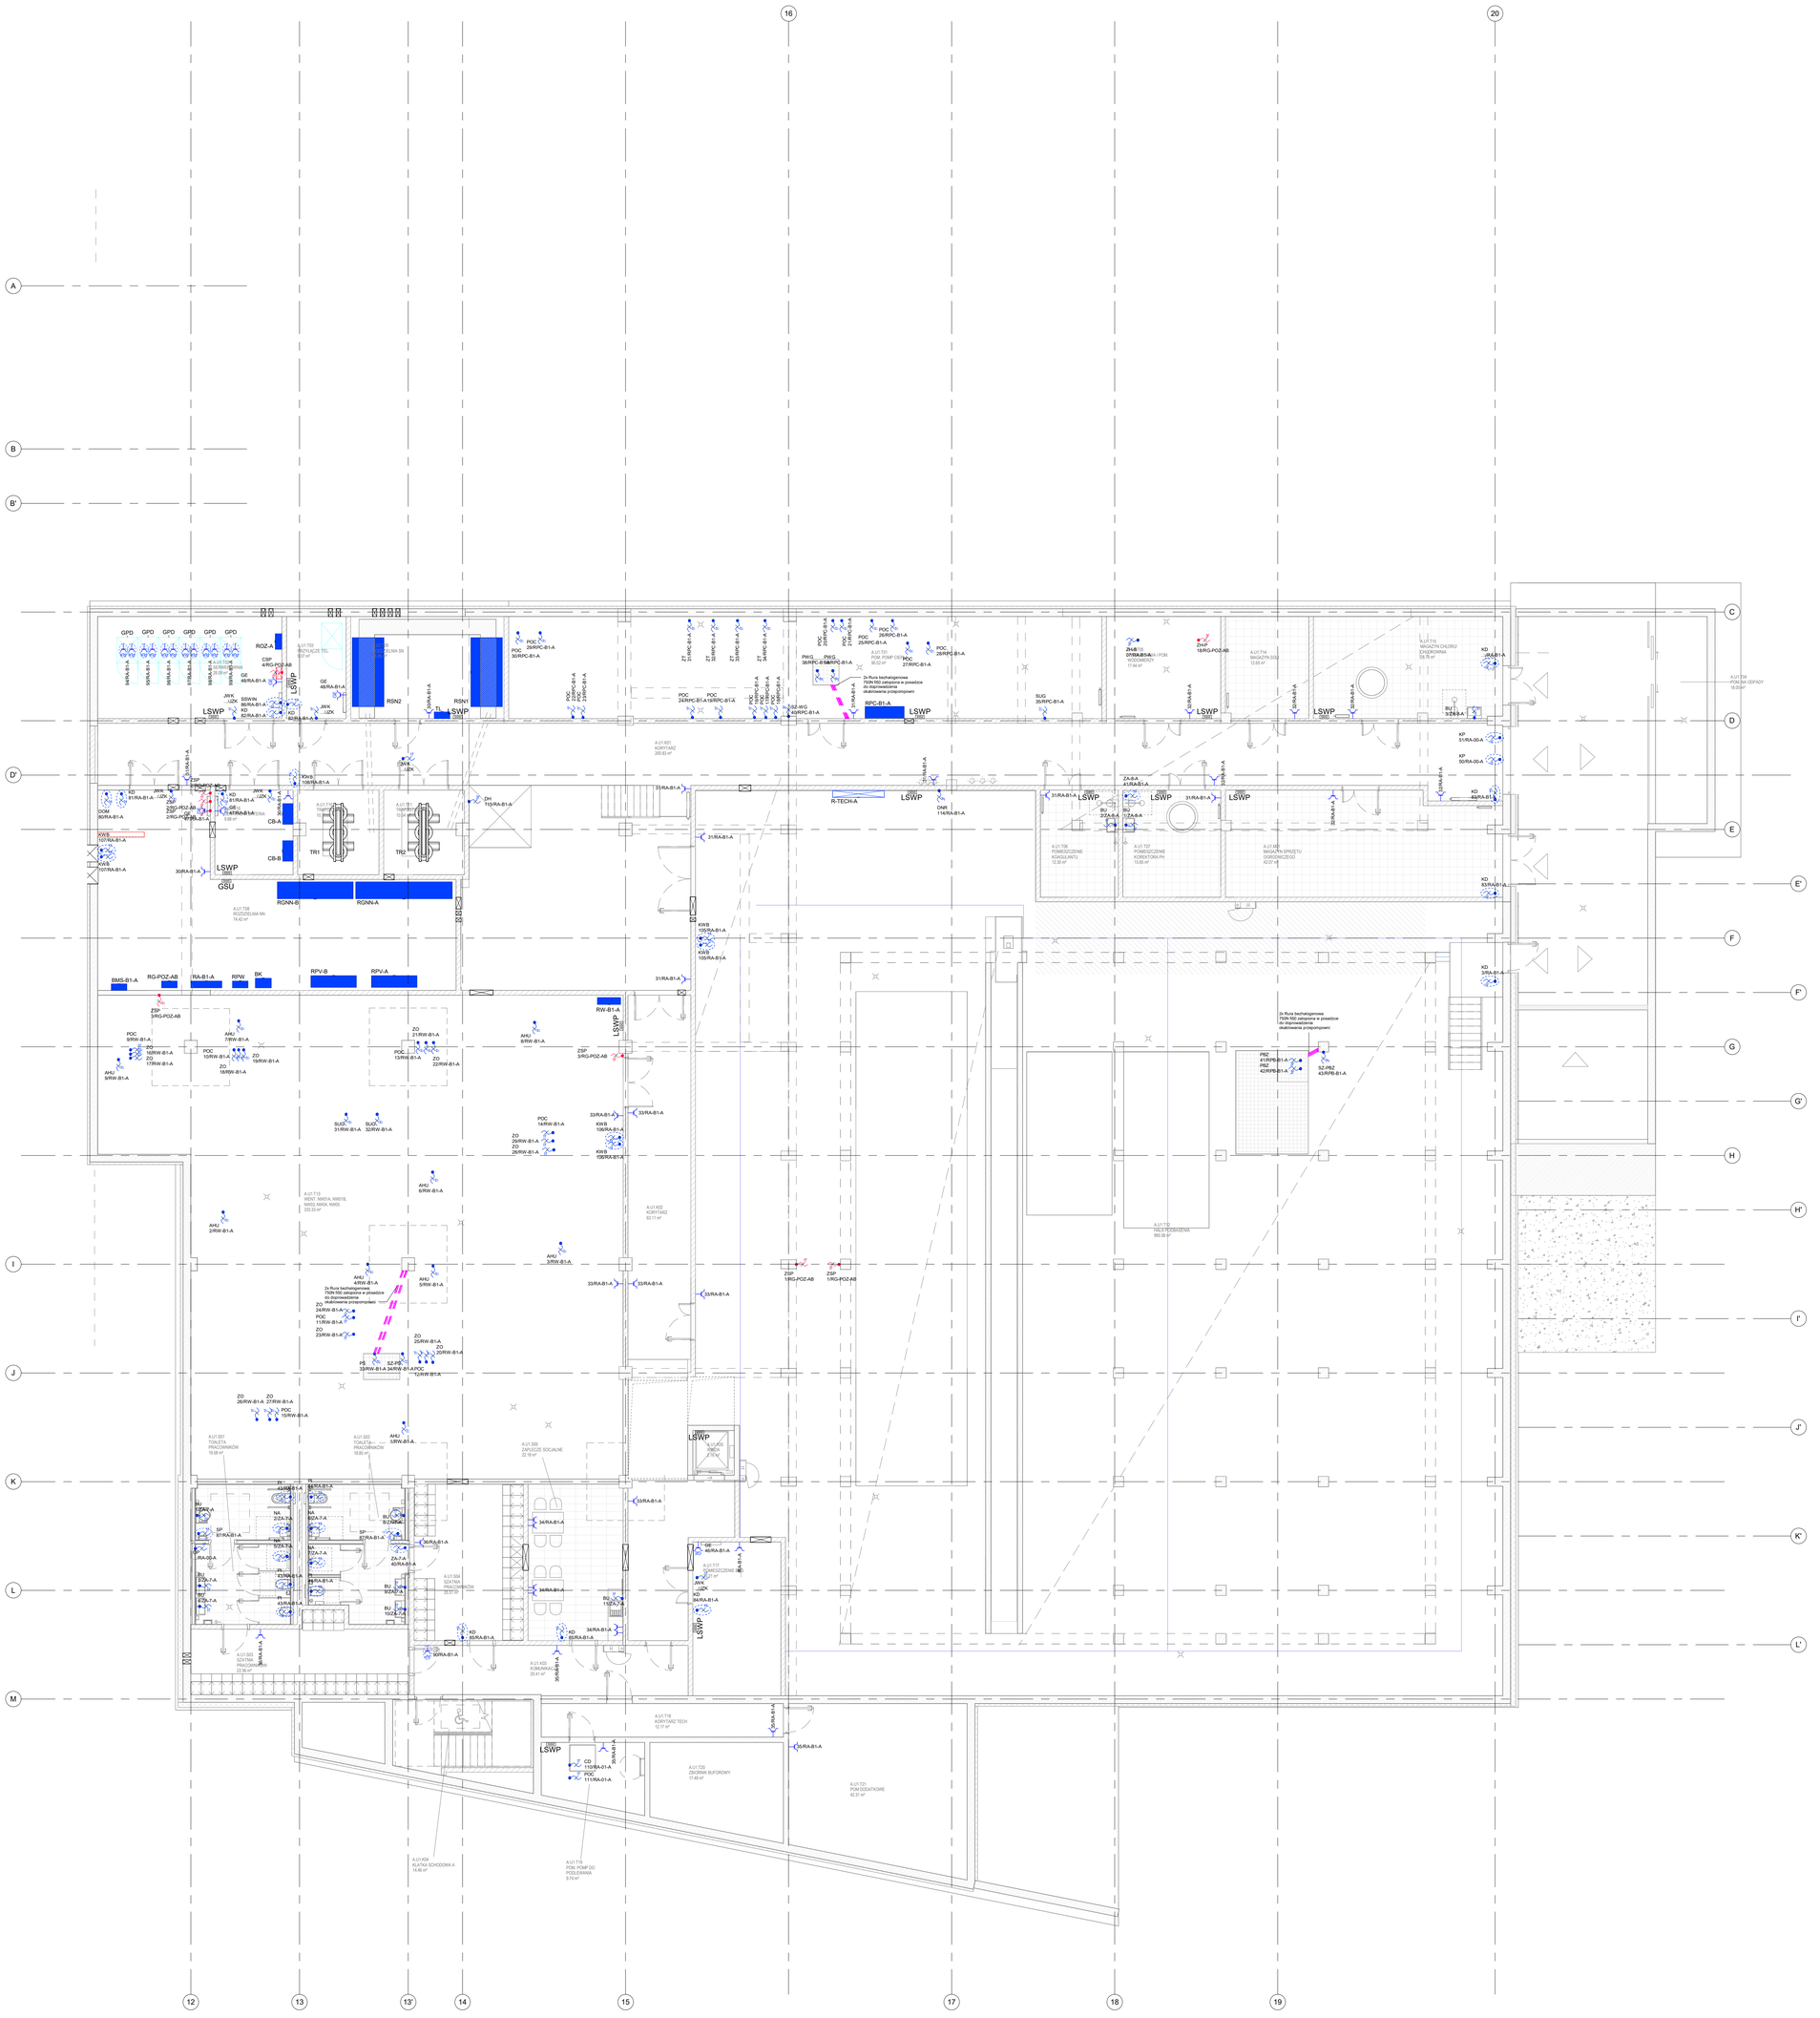
16
20
A
B
B'
D'
C
D
E
E'
F
F'
G
G'
H
H'
I
I'
J
J'
K
K'
L
L'
M
12
13
13'
14
15
17
18
19
GPD
ROZ-A
CSP 4/RG-POZ-AB
GE 46/RA-B1-A
LSWP
RSN2
RSN1
TL
POC 30/RPC-B1-A
POC 24/RPC-B1-A
POC 23/RPC-B1-A
POC 22/RPC-B1-A
POC 21/RPC-B1-A
POC 20/RPC-B1-A
POC 26/RPC-B1-A
POC 27/RPC-B1-A
PWG 36/RPC-B1-A
PWG 37/RPC-B1-A
RPC-B1-A
RGZ-WG 40/RPC-B1-A
RGG 35/RPC-B1-A
2x Rura bezhalogenowa 75/Rk 550 zatopiona w powadzie do dogrzewania przy okablowania przeprompowni
ZH-B 57/RA-B1-A
ZH-P 16/RG-POZ-AB
KD 18/RA-B1-A
KP 51/RA-00-A
KP 50/RA-00-A
KD 63/RA-B1-A
KD 3/RA-B1-A
KD 40/RA-B1-A
KD 34/RA-B1-A
KD 35/RA-B1-A
KD 36/RA-B1-A
KD 30/RA-B1-A
BU 3/ZA-9-A
BU 2/ZA-9-A
BU 1/ZA-9-A
BU 1/ZA-7-A
BU 2/ZA-7-A
BU