Budynek A

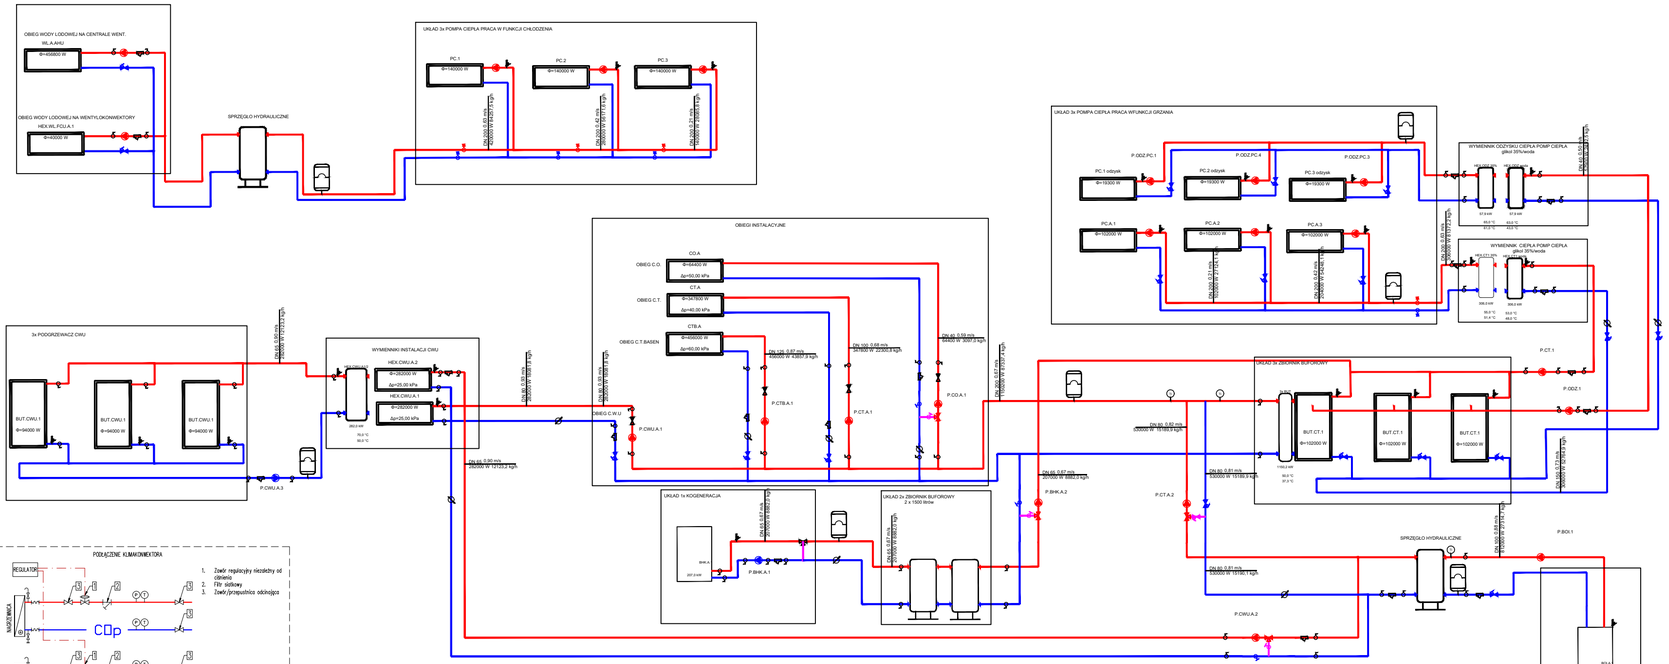

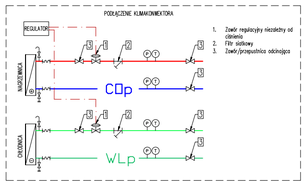

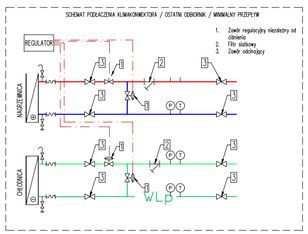

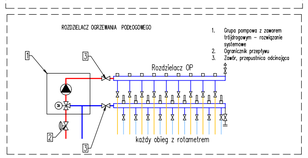

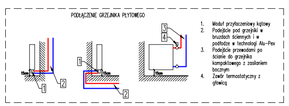

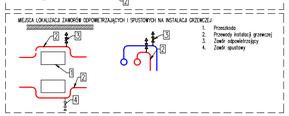

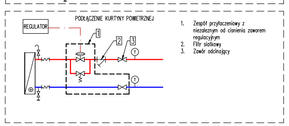

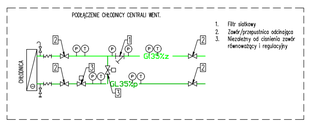

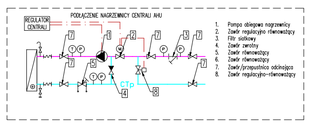

Legenda:

- Instalacja CO/CT zasilanie
- Instalacja CO/CT powrót

- Pompa obiegowa
- Zawór odcinający
- Zawór bezpieczeństwa
- Zawór równoważący
- Zawór zwrotny
- Filtr siatkowy
- Kompensator drgań
- Manometr / pomiar ciśnienia
- Termometr / pomiar temperatury
- Zawór trójdrogowy z siłownikiem
- Naczynie wzbiorcze
- Licznik ciepła

Nr.	Data	Zmiany
A3	21.06.2024	Dodanie schematów przyłączniowych

-245-PT-OGR-EA-SCH-ZZ-0011-A3

NUMER PROJEKTU | FAZA PROJEKTU | BRANŻA | OBIEKT | RODZAJ RYSUNKU | POZIOM | NUMER RYSUNKU | NUMER REWIZJI

NAZWA OBIEKTU BUDOWLANEGO

KOMPLEKS SPORTOWY W PIEKARACH ŚLĄSKICH, BUDOWA BASENU ZE SPA I STREFĄ FITNESS, HALI SPORTOWEJ ZE STRZELNICĄ SPORTOWĄ I GARAŻEM PODZIEMNYM, WRAZ Z ZAGOSPODAROWANIEM TERENU ORAZ NIEZBĘDNĄ INFRASTRUKTURĄ TECHNICZNĄ PODZIEMNĄ I NAZIEMNĄ

FAZA PROJEKTU

PROJEKT TECHNICZNY

LOKALIZACJA OBIEKTU BUDOWLANEGO

PIEKARY ŚLĄSKIE
UL. SOLIDARNOŚCI

INWESTOR

Gmina Piekary Śląskie

ul. Bytomska 84, 42-940
Piekary Śląskie

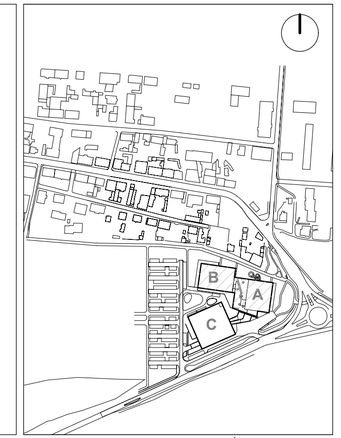

GENERALNY PROJEKTANT

jsk architekci | pszczulny & rutz

JSK Architekci Sp. z o.o.
ul. Żwirki i Wigury 18
02-092, Warszawa
tel.: 0048 22 660 30 00
e-mail: jsk@jskarchitekci.pl

PROJEKTANT BRANŻOWY

BD Group Sp. z o.o. Sp. k.
ul. Przyjaźni 66/LU1
53-030, Wrocław
e-mail: biuro@bd-group.pl

PROJEKTANT	NR UPRAWNIEŃ	PODPIS
Julita Donocik	**162/DOŚ/14**	
PROJEKTANT SPRAWDZAJĄCY	NR UPRAWNIEŃ	PODPIS
Łukasz Donocik	**350/DOŚ/15**	

RYSOWAŁ

Radosław Górecki

BRANŻA	SKALA	DATA
IS	1:100	**21.06.2024**

ROZMIAR ARKUSZA

TYTUŁ RYSUNKU

SCHEMAT INSTALACJI GRZEWCZEJ I CHŁODNICZEJ BUDYNKU B

-245-PT-OGR-EA-SCH-ZZ-0011-A3

NUMER PROJEKTU | FAZA PROJEKTU | BRANŻA | OBIEKT | RODZAJ RYSUNKU | POZIOM | NUMER RYSUNKU | NUMER REWIZJI