

RABATA RP.1





Klucz do nasadzeń roślin rabata RP.1:

1. KRZEWY

 budleja Dawida 'Nanho Blue', łącznie: 37szt.

 irga Dammera 'Major', łącznie: 41szt.

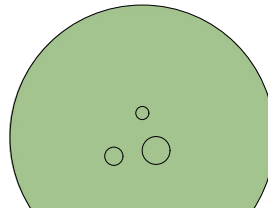 lilak pospolity Rose de Moscou 'Minkarl', łącznie: 5szt.

 róża okrywowa 'The Fairy', łącznie: 18szt.

 wierzba purpurowa 'Nana', łącznie: 12szt.

2. TRAWY OZDOBNE

 trzcinnik ostrokwiatowy 'Karl Foerster', łącznie: 28szt.

 trzcinnik ostrokwiatowy 'Overdam', łącznie: 692szt.

3. BYLINY I ROŚLINY CEBULOWE

 perowskia łobodolistna 'Little Spire', łącznie: 35szt.

Nr.	Data	Zmiany

245-PW-ARK-EA-DET-PZ-0001-A0

NUMER PROJEKTU	FAZA PROJEKTU	BRANŻA	OBJEKT	RODZAJ RYSUNKU	POZIOM	NUMER RYSUNKU	NUMER REWIZJI
----------------	---------------	--------	--------	----------------	--------	---------------	---------------

NAZWA OBIEKTU BUDOWLANEGO
KOMPLEKS SPORTOWY W PIEKARACH ŚLĄSKICH, BUDOWA BASENU ZE SPA I STREFA FITNESS, HALI SPORTOWEJ ZE STRZELNICĄ SPORTOWĄ I GARAŻEM PODZIEMNYM, WRAZ Z ZAGOSPODAROWANIEM TERENU ORAZ NIEZBĘDNĄ INFRASTRUKTURĄ TECHNICZNĄ PODZIEMNĄ I NAZIEMNĄ

FAZA PROJEKTU	LOKALIZACJA OBIEKTU BUDOWLANEGO
Projekt Wykonawczy	PIEKARY ŚLĄSKIE UL. SOLIDARNOŚCI

INWESTOR

Gmina Piekary Śląskie

ul. Byłomska 84, 42-940
Piekary Śląskie


GENERALNY PROJEKTANT

jsk architekci | pszczulny & rutz

JSK Architekci Sp. z o.o.
ul. Żwirki i Wigury 18
02-092, Warszawa
tel.: 0048 22 660 30 00
e-mail: jsk@jskarchitekci.pl

PROJEKTANT BRANŻOWY

Anna Becker Signa Projekt
ul. Trynatarska 4/15, 31-061 Kraków
tel. 695 656 939
biuro@projektzieleni.pl
projektzieleni.pl

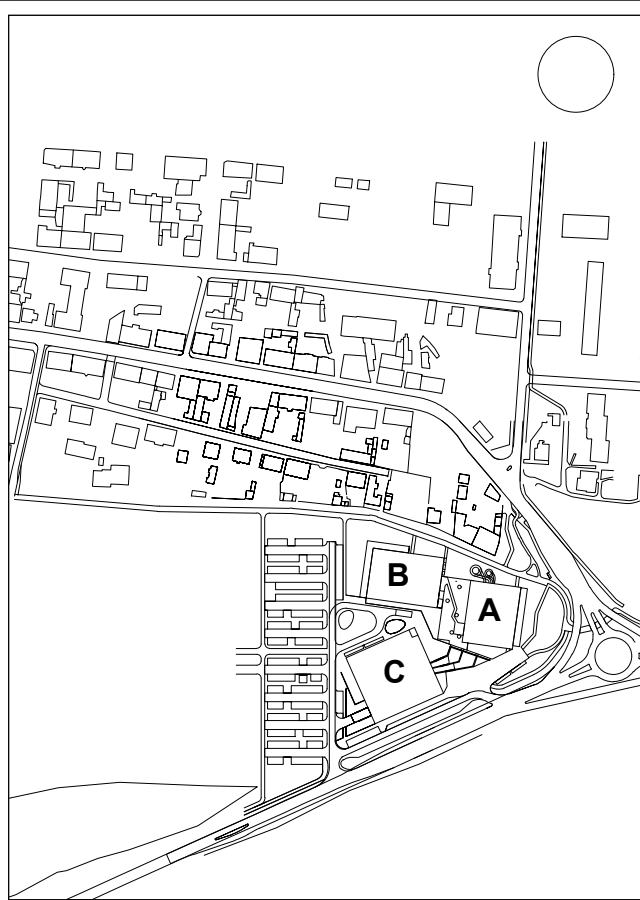

PROJEKTANT Anna Becker, Magdalena Wnęk	NR UPRAWNIEN -	PODPIS
PROJEKTANT SPRAWDZAJĄCY -	NR UPRAWNIEN -	PODPIS
RYSOWAŁ -		

BRANŻA Architektura krajobrazu	SKALA 1 : 100	DATA 28.06.2024
ROZMIAR ARKUSZA 735x420		

TYTUŁ RYSUNKU
Detal nasadzeń rabaty RP.1

245-PW-ARK-EA-DET-PZ-0001-A0

NUMER PROJEKTU	FAZA PROJEKTU	BRANŻA	OBJEKT	RODZAJ RYSUNKU	POZIOM	NUMER RYSUNKU	NUMER REWIZJI
----------------	---------------	--------	--------	----------------	--------	---------------	---------------