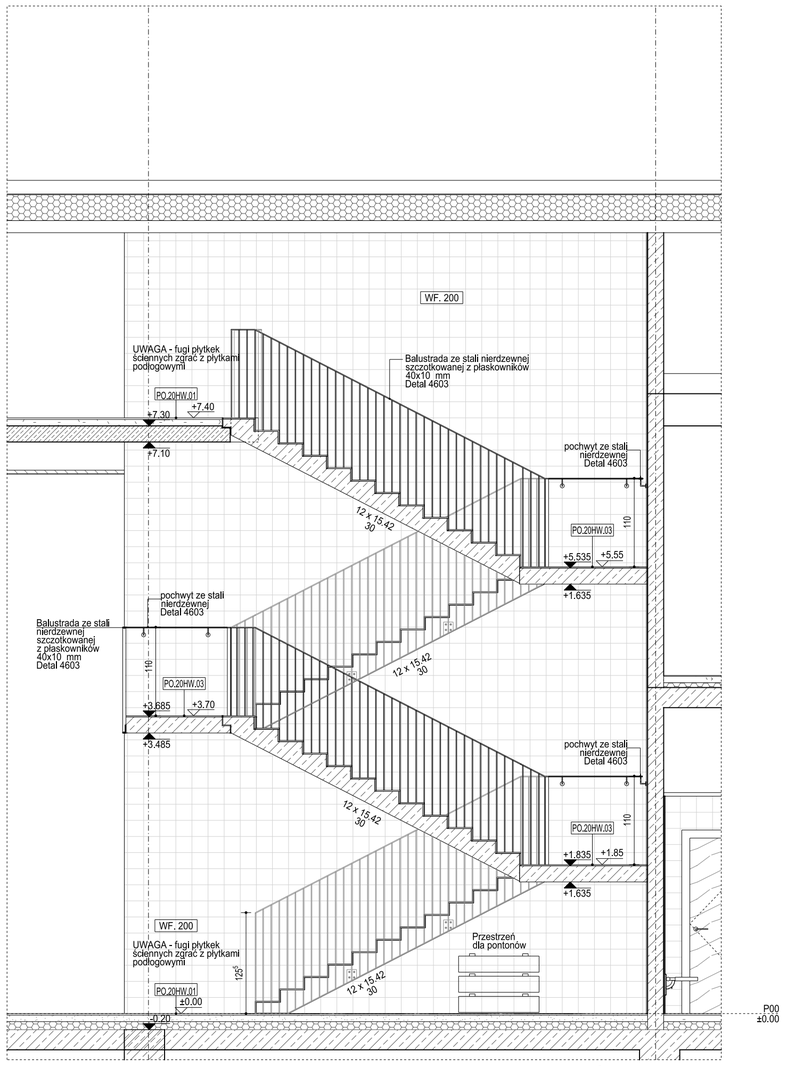

PRZEKRÓJ C-C SKALA 1:50

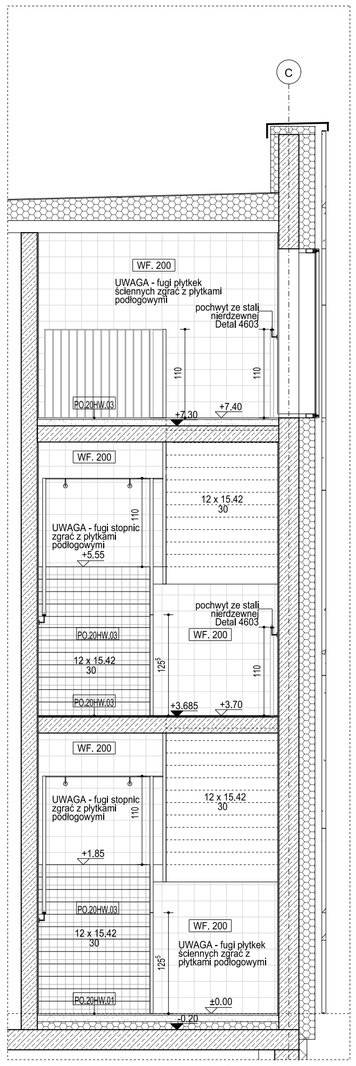

PRZEKRÓJ D-D SKALA 1:50

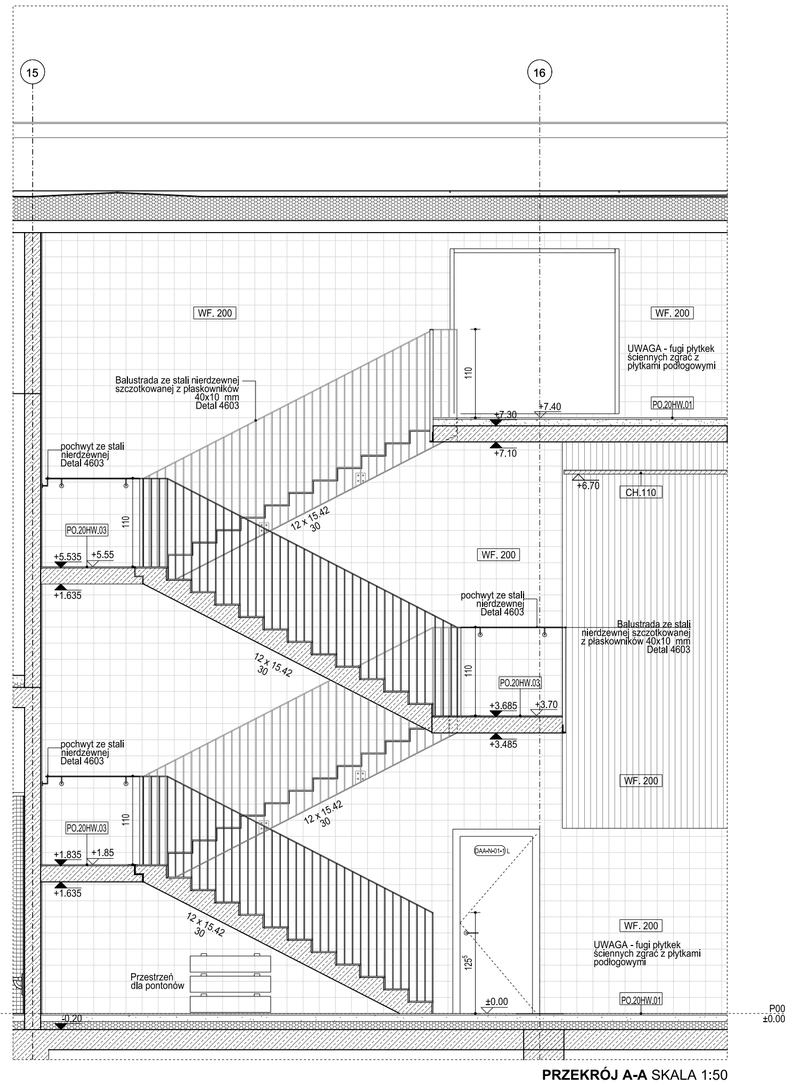

PRZEKRÓJ A-A SKALA 1:50

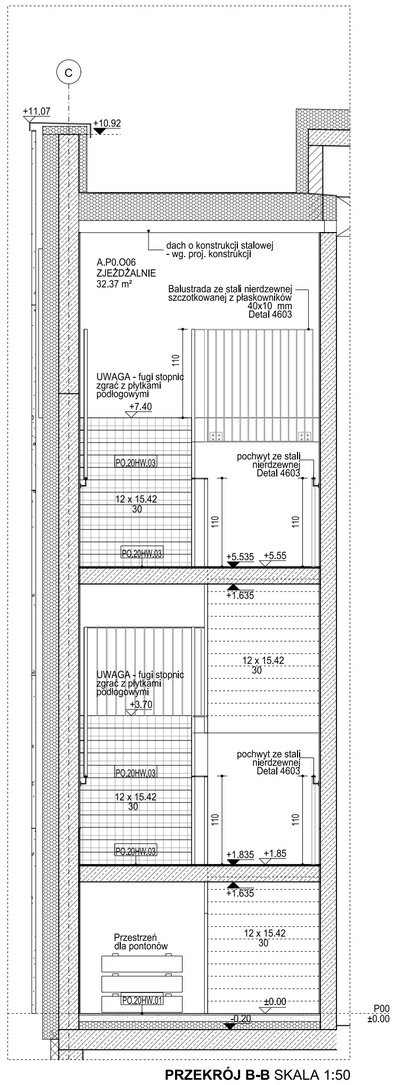

PRZEKRÓJ B-B SKALA 1:50

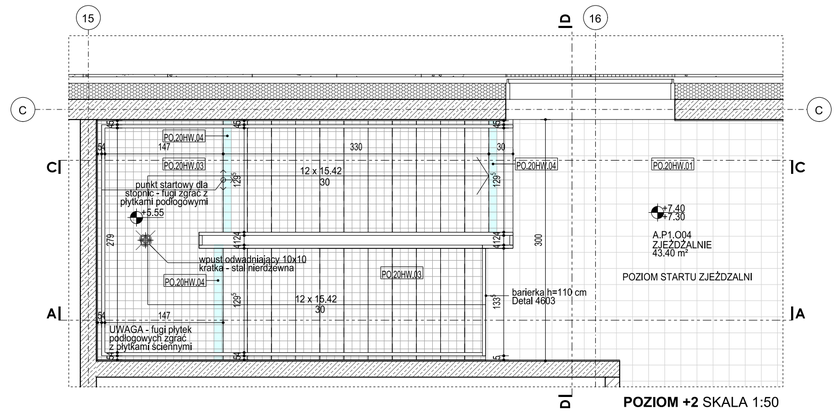

POZIOM +2 SKALA 1:50

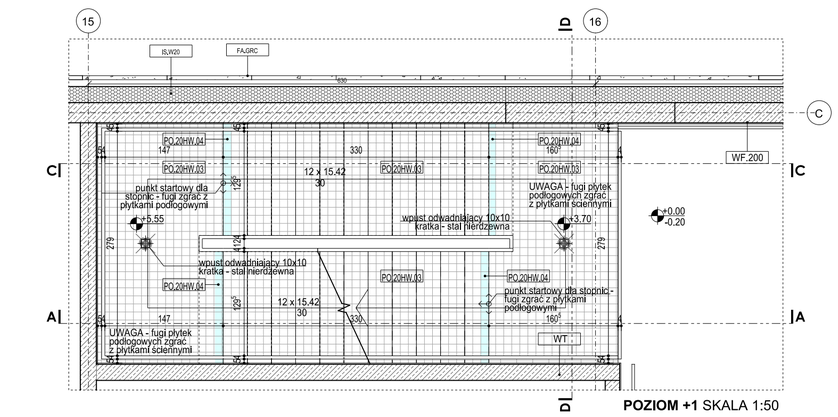

POZIOM +1 SKALA 1:50

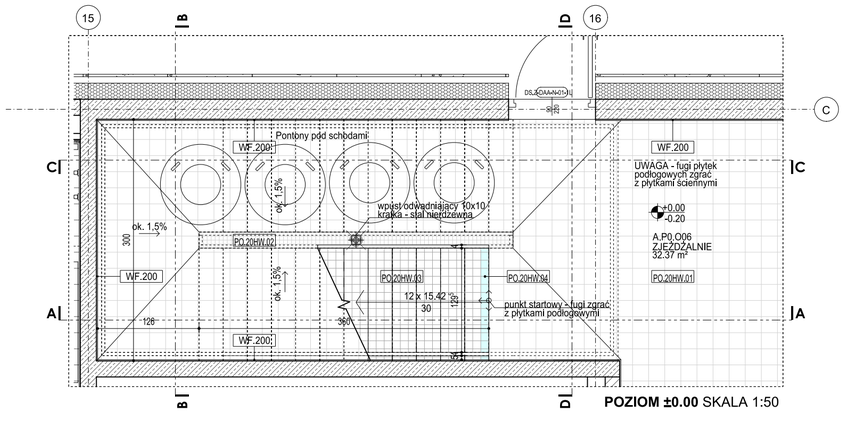

POZIOM ±0.00 SKALA 1:50

LEGENDA:

PO.20H.01	płytki ceramiczne, wym. nominalny 20x20 cm (z uwzględnieniem fugi 2 mm) ; kolor: biały; kolor fugi: szary, jasny; antypoślizgowość: odpornośćna poślizg wg EN 16165
PO.20H.02	płytki mozaikowe, wym. nominalny 5x5 cm (z uwzględnieniem fugi 2 mm) ; kolor: biały; kolor fugi: szary, jasny; antypoślizgowość: odpornośćna poślizg wg EN 16165
PO.20H.03	płytki ceramiczne, wym. nominalny 10x10 cm (z uwzględnieniem fugi 2 mm) ; kolor: biały; kolor fugi: szary, jasny; powierzchnia: relief/matowy; antypoślizgowość: odporność na poślizg wg EN 16165
PO.20H.04	płytki ceramiczne, wym. nominalny 10x10 cm (z uwzględnieniem fugi 2 mm) ; kolor: błękitny, RAL 2408015; kolor fugi: szary, jasny; powierzchnia: relief/matowy; antypoślizgowość: odporność na poślizg wg EN 16165
WF. 200	płytki ścienne ceramiczne szkliwione, wym. nominalny 20x20 cm (z uwzględnieniem fugi 2 mm) ; kolor: biały; kolor fugi: biały;

UWAGI:

RYSUNKI ZAWIERAJĄ INFORMACJE POGLĄDOWE STANOWIĄCE PODSTAWĘ DO WYKONANIA RYSUNKÓW WARSZTATOWYCH

WYMIARY ELEMENTÓW KONSTRUKCYJNYCH WYMAGAJĄ PRZELICZENIA I AKCEPTACJI KONSTRUKTORA

WYMIARY DETALI ORAZ ELEMENTÓW SKŁADOWYCH PODANE W CM

WSZYSTKIE ELEMENTY STALOWE OCYNKOWANE OGNIOWO. GRUBOŚĆ POWŁOKI 70µM.

PRZED WYKONANIEM WYKONAWCA POWINIEN SPRAWDZIĆ WYMIARY Z NATURY A WSZELKIE ROZBIEŻNOŚCI WYJAŚNIĆ Z AUTOREM NINIEJSZEJ DOKUMENTACJI.

NAZWA OBIEKTU BUDOWLANEGO

KOMPLEKS SPORTOWY W PIEKARACH ŚLĄSKICH, BUDOWA BASENU ZE SPA I STREFĄ FITNESS, HALI SPORTOWEJ ZE STRZELNICĄ SPORTOWĄ I GARAŻEM PODZIEMNYM, WRAZ Z ZAGOSPODAROWANIEM TERENU ORAZ NIEZBĘDNĄ INFRASTRUKTURĄ TECHNICZNĄ PODZIEMNĄ I NAZIEMNĄ

FAZA PROJEKTU

PROJEKT WYKONAWCZY

INWESTOR
Gmina Piekary Śląskie

LOKALIZACJA
PIEKARY ŚLĄSKIE,
UL. SOLIDARNOŚCI

GENERALNY PROJEKTANT

jsk architekci | pszczulny & rutz

JSK Architekci Sp. z o.o.
ul. Żwirki i Wigury 18
02-092, Warszawa

biuro Wrocław
ul. Krakowska 29
50-424, Wrocław
0048 71 729 38 90
jsk@jskarchitekci.pl

PROJEKTANT	NR UPRAWNIEŃ
arch. Piotr Bury	MA/012/05
PROJEKTANT SPRAWDZAJĄCY	NR UPRAWNIEŃ
arch. Mariusz Rutz	Z.P. II-7342 /28/TO/98
SKALA	RYSOWAŁ
1:50	**PS**
BRANŻA	DATA
ARCHITEKTURA	**28.05.2024**

TYTUŁ RYSUNKU
EA KLATKA A3

245-PW-ARC-EA-RZU-ZZ-6215-A0

NUMER PROJEKTU	FAZA PROJEKTU	BRANŻA	OBIEKT	RODZAJ RYSUNKU	POZIOM	NUMER RYSUNKU	NUMER REWIZJI