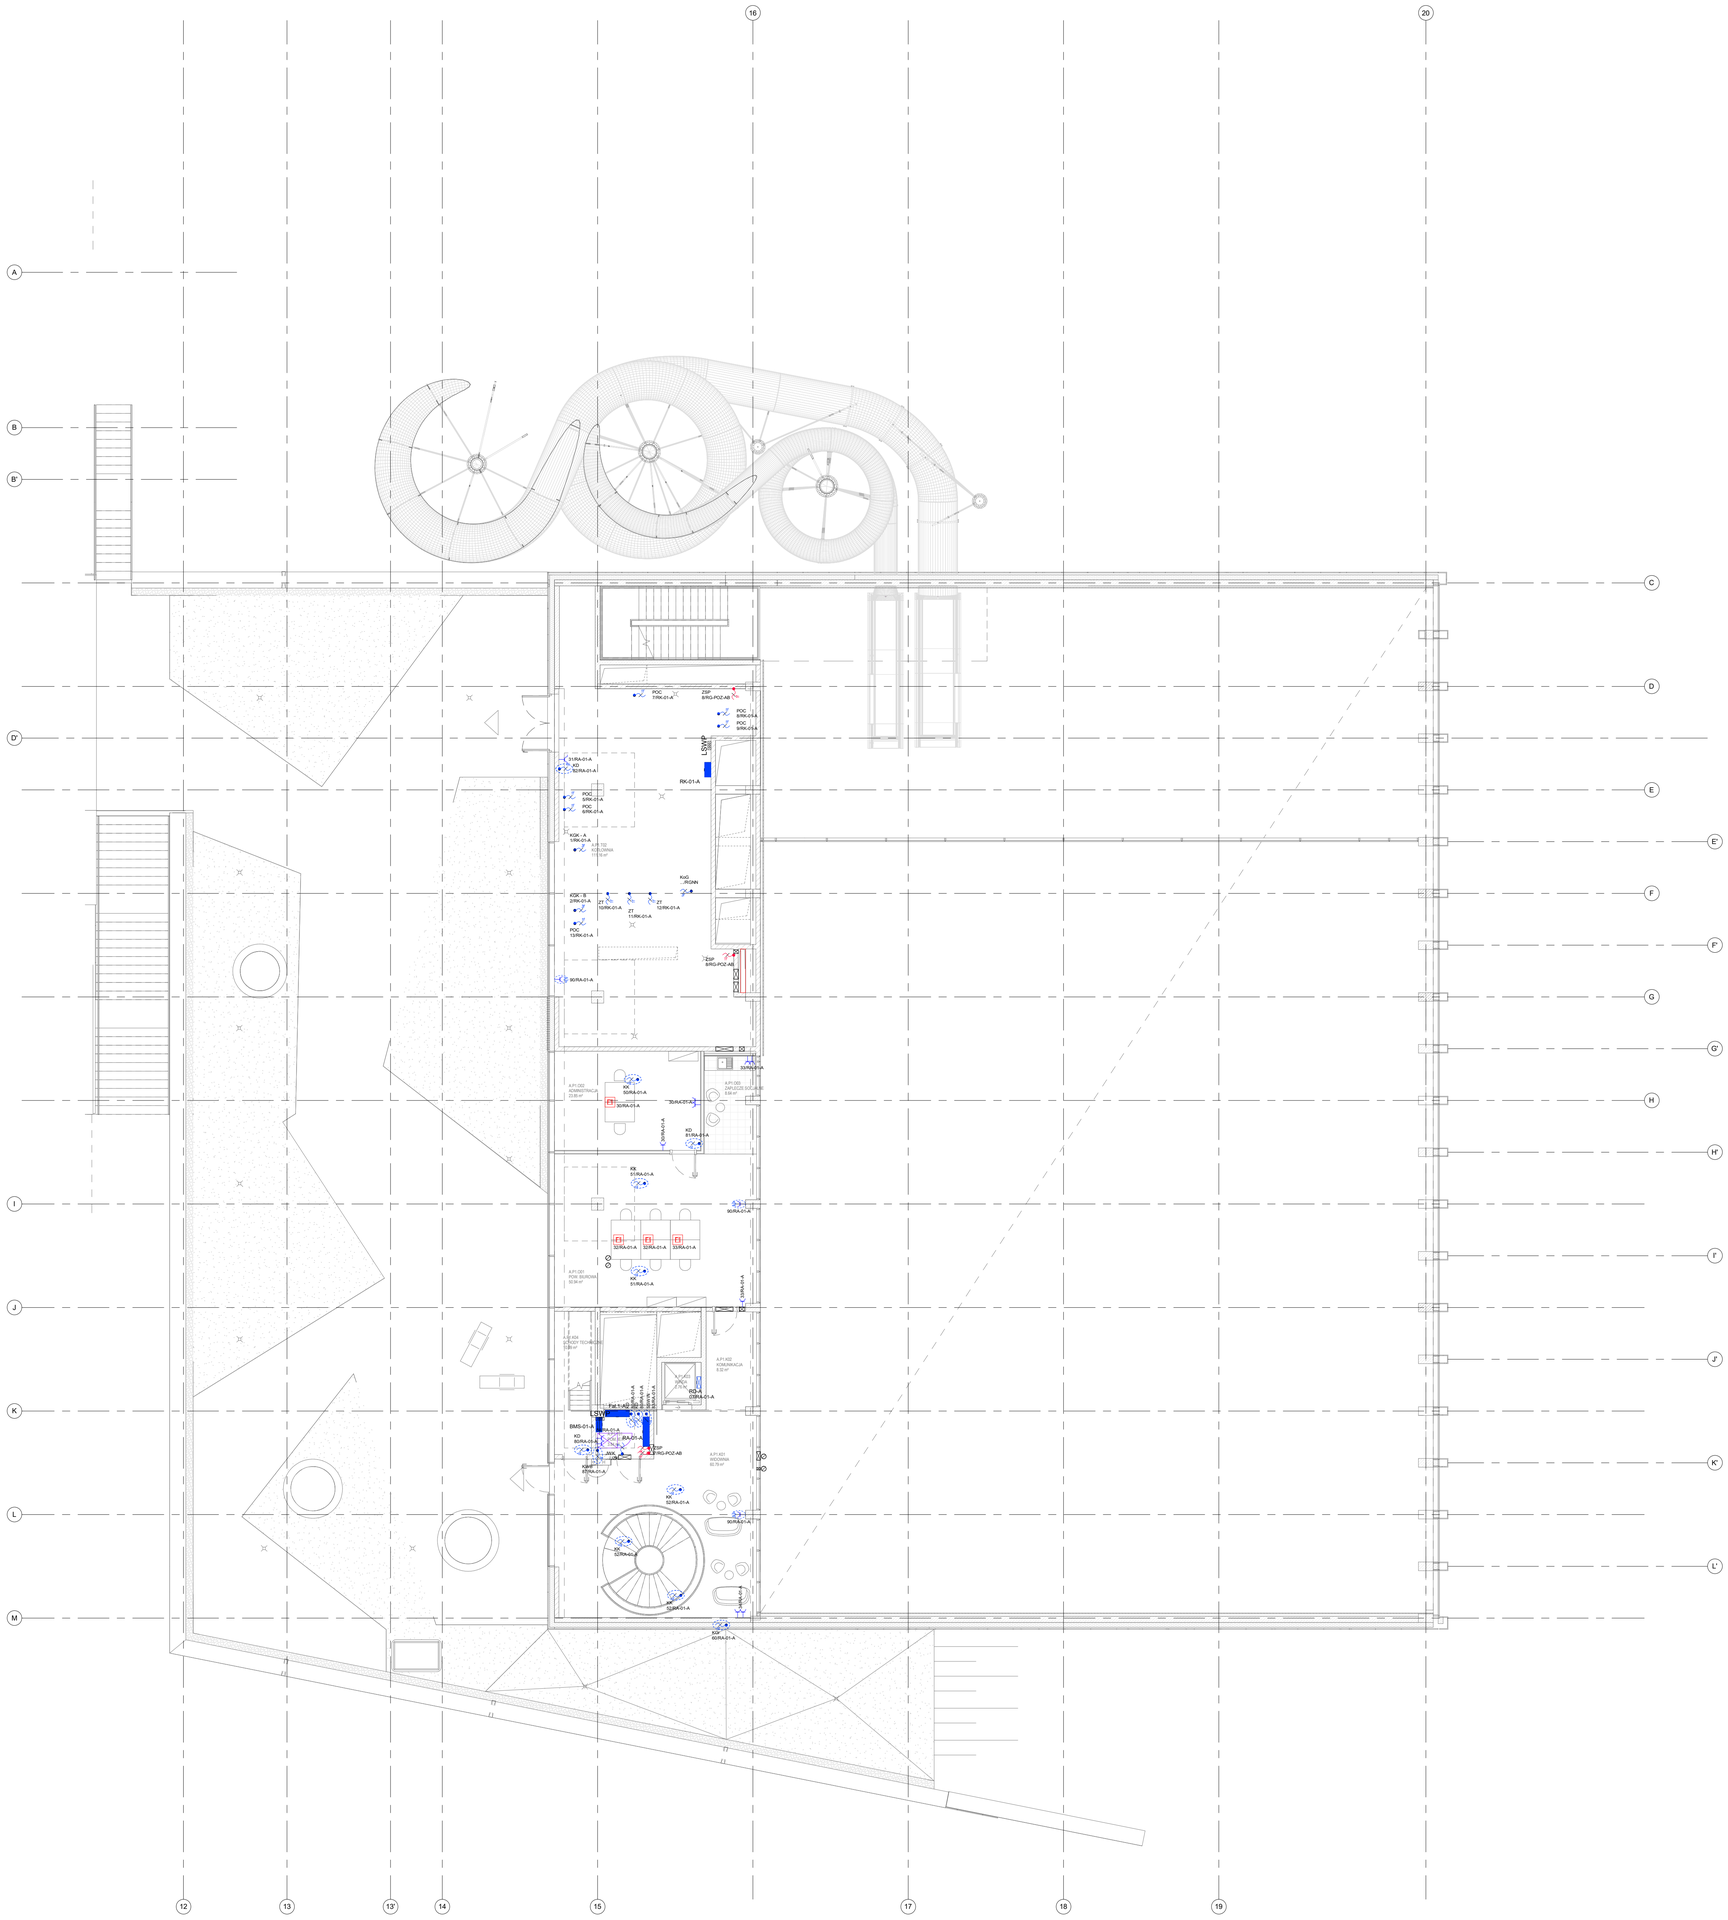

LEGENDA

	Projektowana rozdzielnica elektryczna —
	Projektowana rozdzielnica teletechniczna CSP / WPO *CSO - Centrala systemu zgłaszającego WPO - Wyniosony panel obsługi*
	Rozdzielnica technologii poza zakresem opracowania *RD - rozdzielnica dźwigu zlokalizowana na ostatnim piętrze*
	Szafa RACK *GPD - główny punkt dystrybucyjny LPD - lokalny punkt dystrybucyjny*
	Przeciwpożarowy wyłącznik prądu —
	Ręczny przycisk odtrzymania —
	Gniazdo elektryczne (podwójne) ZP+Z, 10A/16A, 230V IP20 *Oznaczenia wg. zestawienia oznaczeń urządzeń elektrycznych*
	Gniazdo elektryczne (podwójne) ZP+Z, 10A/16A, 230V IP20 *Oznaczenia wg. zestawienia oznaczeń urządzeń elektrycznych*
	Gniazdo elektryczne ZP+Z, 10A/16A, 230V IP44 *Oznaczenia wg. zestawienia oznaczeń urządzeń elektrycznych*
	Floorbox *Oznaczenia wg. zestawienia oznaczeń urządzeń elektrycznych*
	Gniazdo elektryczne (projektyrowe) ZP+Z, 10A/16A, 230V IP20 *Montaż pod sitopanel / wot sufitem podwieszanym*
	Wypust elektryczny *Oznaczenia wg. zestawienia oznaczeń urządzeń elektrycznych*
	Wypust elektryczny *Montaż pod sitopanel / wot sufitem podwieszanym*
	Wypust elektryczny - zasilanie urządzeń podsrawnych *Oznaczenia wg. zestawienia oznaczeń urządzeń elektrycznych*

UWAGI

1. W instalacjach należy stosować przewody na napięcie 450/750 V kable 0,6/1kV.
2. Wszystkie części przewodzące dostępne i które należy połączyć z systemem połączeń wyrównawczych za pomocą przewodów "Cu żółto/ zielonych".
3. Wszystkie projektu przez strefy pożarowe wykonać uszczelnienia masą ogniochronną o odporności nie mniejszej niż odporność ogniowa przegrody, przez którą przechodzą instalacje. Uszczelnienia wykonać zgodnie z PN-B-02872:2013-06.
4. Przewody wot sufitem podwieszanym prowadzić na kondygnacji kablowych dla ciągów wokół kt[illegible] oraz dla przewodów przeciwpożarowych w ciągach ochronnych nomb. do sufitu, w pozostałych przypadkach układać pod tynkiem.
5. W miejscach skrzyżowań i zbliżeń do pozostałych instalacji należy zastosować pomysy na korytki i drabiny kablowe.
6. Po wykonaniu robót przygotowanie pomiary sprawdzające i sporządzić protokół.
7. Przy wykonaniu robót przygotowanie pomiary sprawdzające i sporządzić protokół.
8. Gniazda należy montować w systemie wertykalnym przy użyciu mocnej kapsuły Simon 54.

Oznaczenia wypustów:

BJ - Bateria przyjaciółka
DJW - System domofonu
JWK - Jednostka wewnętrzna klimatyzacji
JZK - Jednostka zewnętrzna klimatyzacji
KD - Kontrola dostępu
KGK - Kocioł gazowy kondensacyjny
KO - Kabel światły
KK - Kiroskowiatrz
KKP - Kontrola paszportowa
KoG - Kogeneracja
MA - Bateria latrynska
OP - Podstawa ogrzewania podłogowego
PO - Pompa buforu zcozowego
PP - Pulpit pracy
PI - Zasilacz pisuarów
POC - Pompa obiegowa
PRG - Pompa ręcznego głikolu
PWG - Pompa wody gruntej
SU - Suszarka
SSWN - System sygnalizacji włamania
SZ-PSZ- Szafa sterownicza buforu zcozowego
WC - Wypust dla toalety publicznej
WP - Wypust dachowy podgrzewany
WPG - Wypust dachowy grawitacyjny podgrzewany
ZI-B- Zestaw hydrofonowy bytowy
ZH-P - Zestaw hydrofonowy pożarowy
ZT - Zawór trójdrogowy
ZT - Zawór trójdrogowy
OsaZ - Oświetlenie ewakuacyjne wg. projektu wnętrz
LED - Zasilanie oświetlenia LED

Oznaczenia wypustów:

CDF - Zasilacz centrali dźwi pożarowych
MA - Materac konserwacyjny (rolki schodowe)
CDO - Zasilacz centrali odprzania
ZI-P - Zestaw hydrofonowy pożarowa
ZH-B - Zestaw hydrofonowy bytowy
ZH-P - Zestaw hydrofonowy pożarowy
ZSP - Zasilacz urządzeń pożarowych

Oznaczenie gniazd:

GE - Gniazdo elektryczny
AC - Aqua Rest

Oznaczenie floorboxów:

F1 - N- gniazda DSN, N- gniazda DATA, 4x RJ45
F2 - 2x gniazda DSN, 2x gniazda DATA, 2x RJ45

Nr	Data	Zmiany

-245-PW-ELE-EA-RZU-01-0009-A0

NUMER PROJEKTU | FAZA PROJEKTU | BRANŻA | OBIEKT | RODZAJ RYSUNKU | POZIOM | NUMER RYSUNKU | NUMER REWIZJI

NAZWA OBIEKTU BUDOWLANEGO

KOMPLEKS SPORTOWY W PIEKARACH ŚLĄSKICH, BUDOWA BASENU ZE SPA I STREFĄ FITNESS, HALI SPORTOWEJ ZE STRZELNICĄ SPORTOWĄ I GARAŻEM PODZIEMNYM, WRAZ Z ZAGOSPODAROWANIEM TERENU ORAZ NIEZBĘDNĄ INFRASTRUKTURĄ TECHNICZNĄ PODZIEMNĄ I NAZIEMNĄ

FAZA PROJEKTU

Projekt Wykonawczy

LOKALIZACJA OBIEKTU BUDOWLANEGO

PIEKARY ŚLĄSKIE
UL. SOLIDARNOŚCI

INWESTOR

Gmina Piekary Śląskie

ul. Bytomska 84, 42-940
Piekary Śląskie

GENERALNY PROJEKTANT

jsk architekci | pszczulny & rutz

JSK Architekci Sp. z o.o.
ul. Żwirki i Wigury 18
02-092, Warszawa
tel.: 0048 22 660 30 00
e-mail: jsk@jskarchitekci.pl

PROJEKTANT BRANŻOWY

BD Group Sp. z o.o. Sp. k.
ul. Przyjaźni 66/LU1
53-030, Wrocław
e-mail: biuro@bd-group.pl

PROJEKTANT **Wojciech Kompała**	NR UPRAWNIEŃ **353/DOŚ/10**	PODPIS
PROJEKTANT SPRAWDZAJĄCY **Mateusz Biernacki**	NR UPRAWNIEŃ **OPL/2079/PWBE/22**	PODPIS

RYSOWAŁ

Piotr Godyn

BRANŻA	SKALA	DATA
Instalacje elektryczne	1:100	**28/06/24**
	ROZMIAR ARKUSZA	

TYTUŁ RYSUNKU

Instalacja siły K02 - 1. piętro ETAP_A

-245-PW-ELE-EA-RZU-01-0009-A0

NUMER PROJEKTU | FAZA PROJEKTU | BRANŻA | OBIEKT | RODZAJ RYSUNKU | POZIOM | NUMER RYSUNKU | NUMER REWIZJI