SCHEMAT TECHNOLOGICZNY "A"
Basen pływacki 25x20,8m H=2,6m

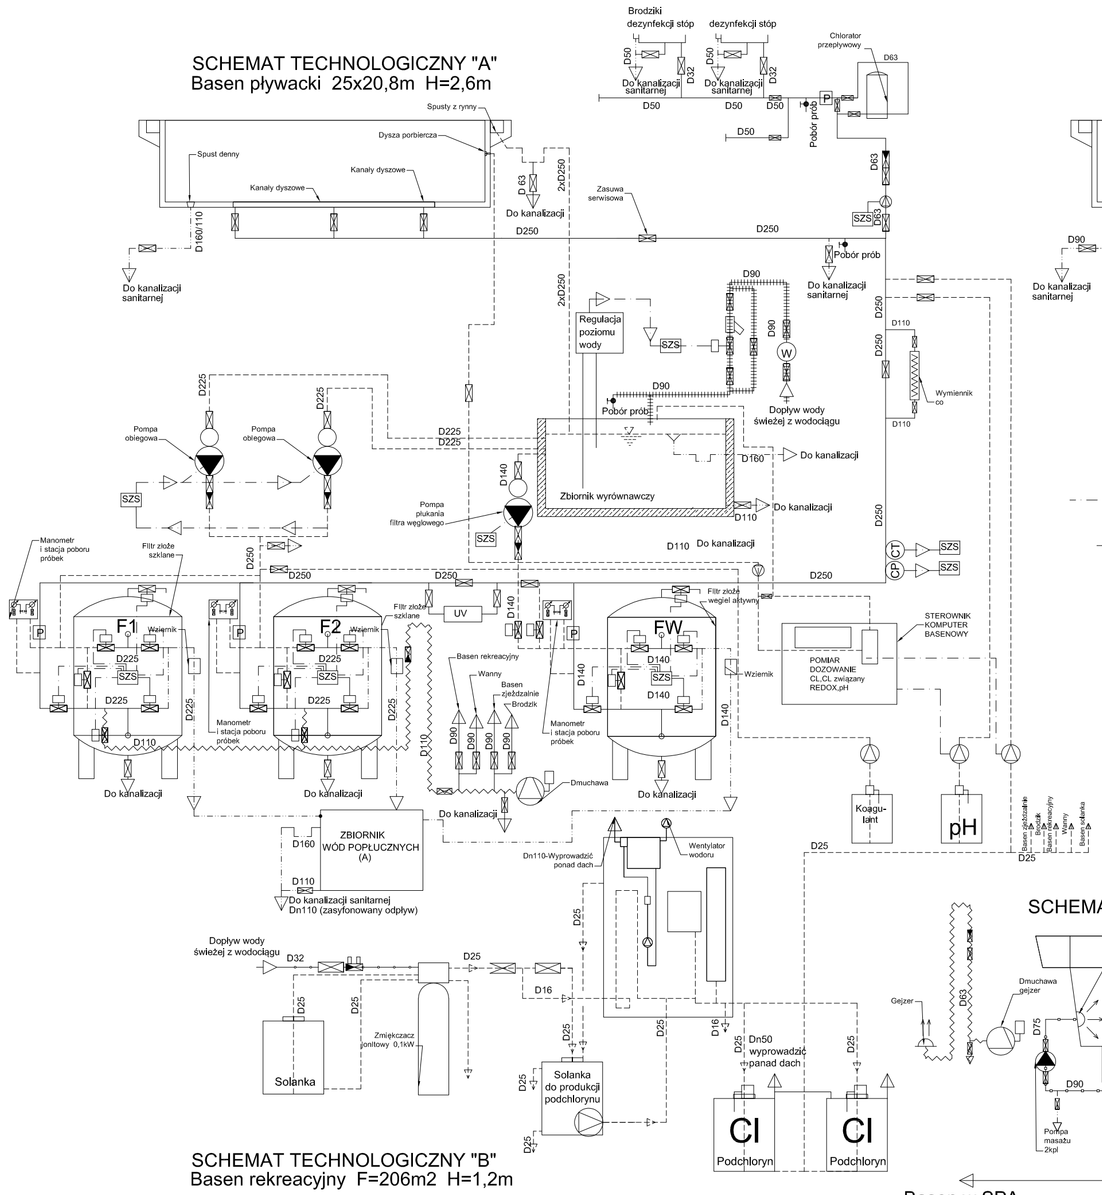

SCHEMAT TECHNOLOGICZNY "A"
Brodzik F=103m2 H=0,22-0,3m

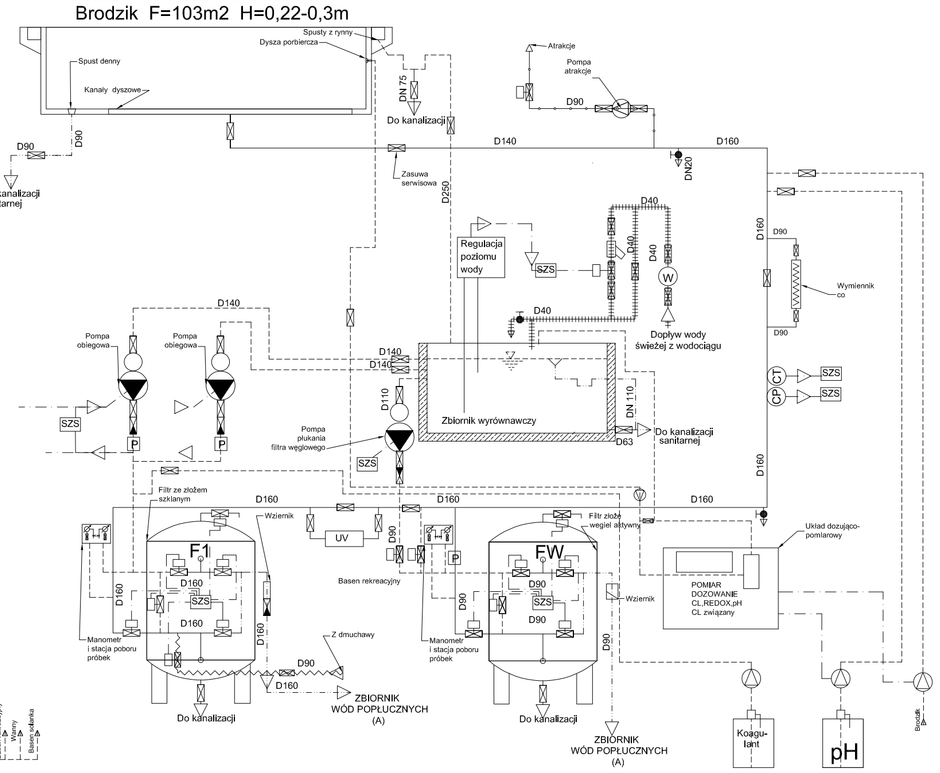

SCHEMAT TECHNOLOGICZNY "A"
Hamownie zjeżdżalni F=20m2 H=0,1-0,3m

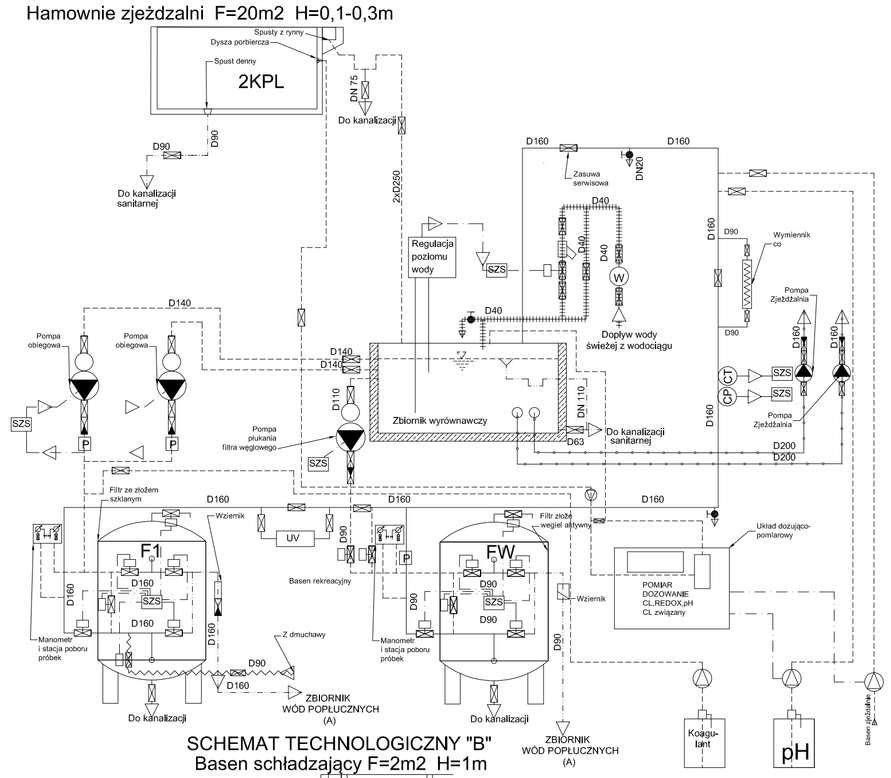

LEGENDA

- Zawór z napędem pneumatycznym
- EL/Z Elektrozawór
- W Wodomierz
- Filtr siatkowy
- Zawór
- Zawór zwrotny
- Zawór antyskażeniowy
- P Przepływomierz
- CT Czujnik temperatury
- CP Czujnik przepływu
- SZS Szafa sterująca

RURY PROJEKTOWANE

- Woda czysta
- Woda przed uzdatnieniem
- Przewody dozowania chemii basenowej
- Przewody sygnalizacyjne
- Powietrze
- Woda do kanalizacji
- Woda z wodociągu
- Woda na atrakcje-tłoczenie
- Woda na atrakcje-ssanie

SCHEMAT TECHNOLOGICZNY "B"
Basen schładzający F=2m2 H=1m

SCHEMAT TECHNOLOGICZNY "B"
Wanna 3kpl

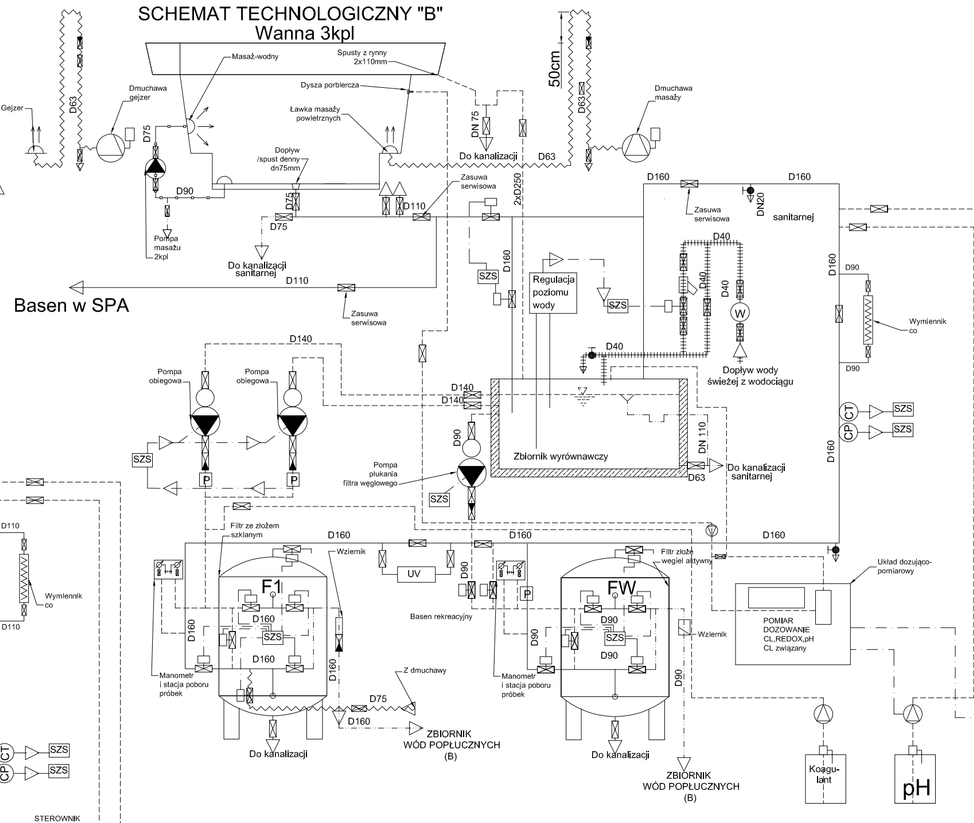

SCHEMAT TECHNOLOGICZNY "B"
Basen solanka F=15m2 H=1-1,2m

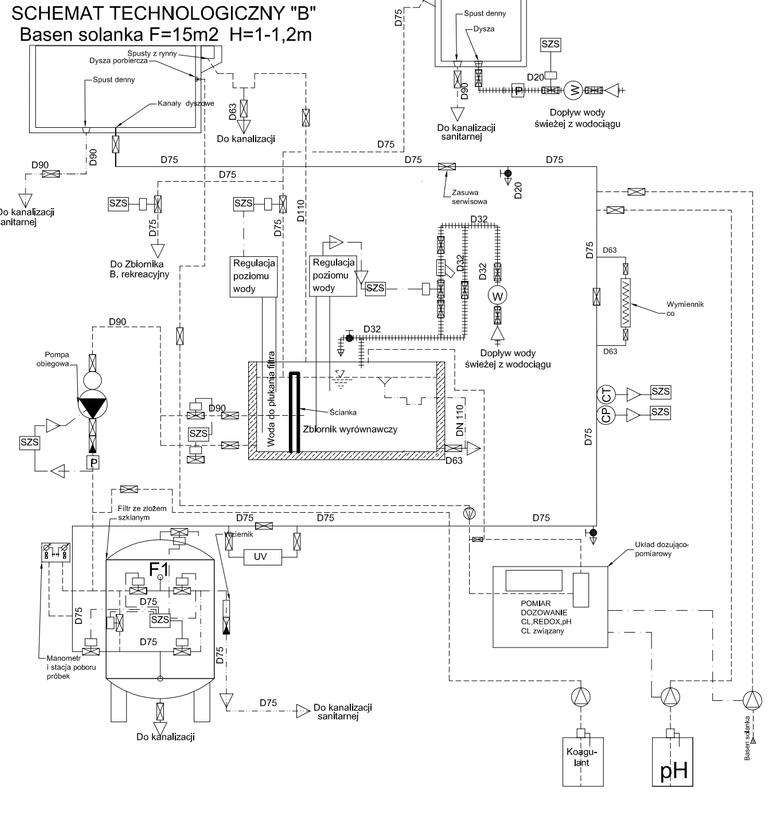

SCHEMAT TECHNOLOGICZNY "B"
Basen rekreacyjny F=206m2 H=1,2m

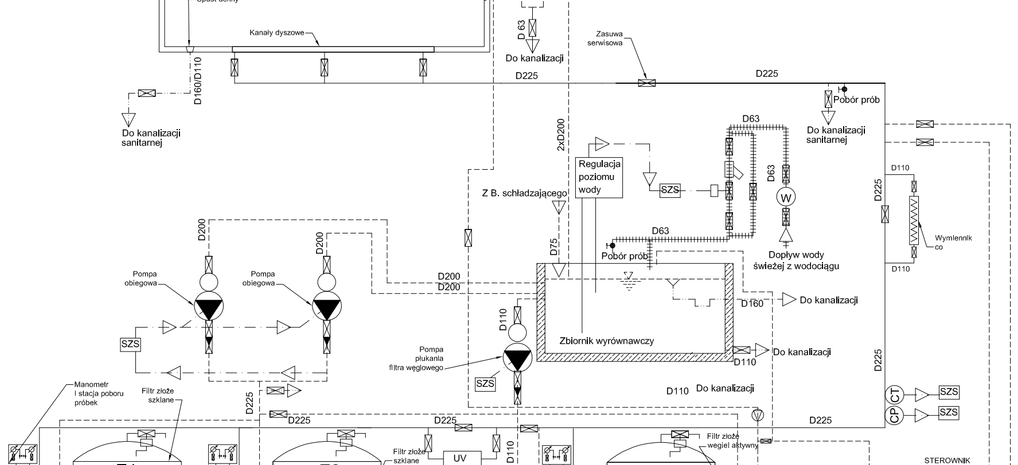

Basen rekreacyjny "B"
- Atrakcje

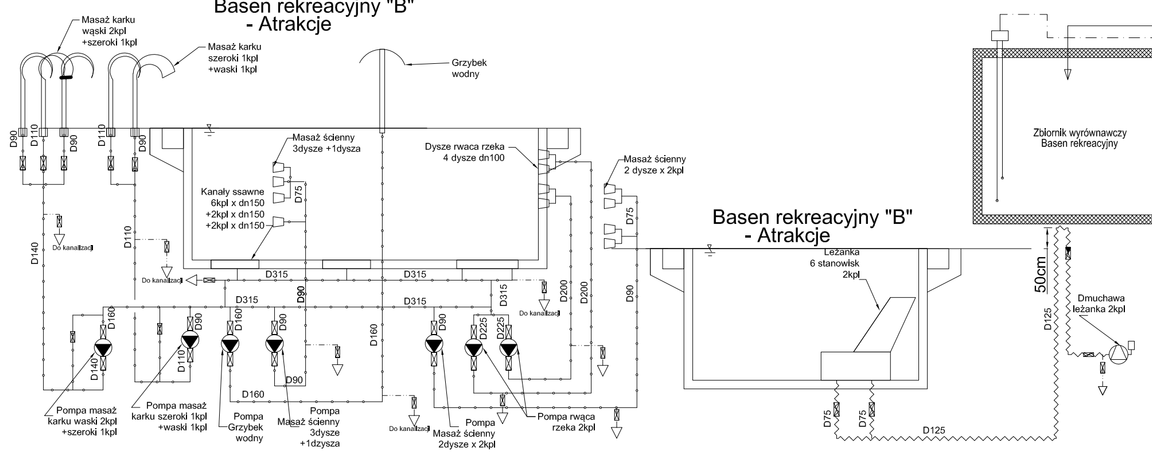

Basen rekreacyjny "B"
- Atrakcje

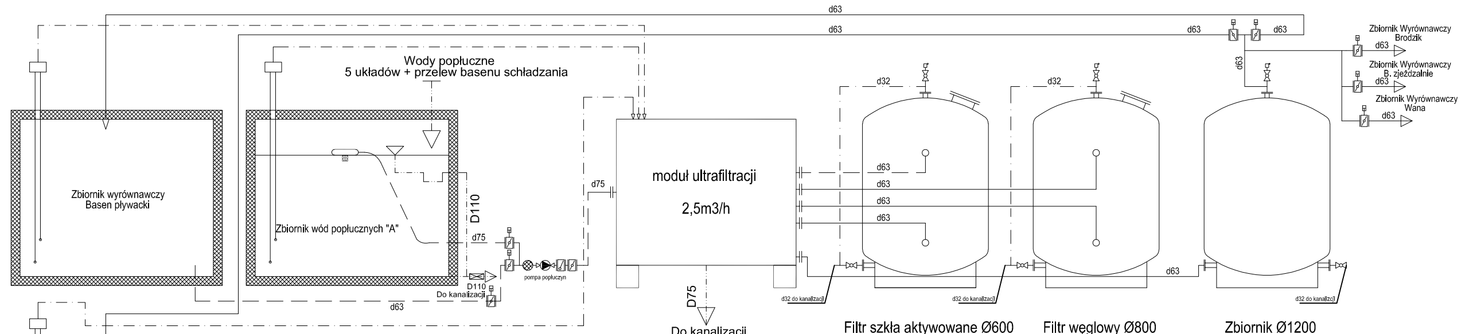

SCHEMAT TECHNOLOGICZNY UKŁADU ULTRAFILTRACJI- "A"

Zbiornik wyrównawczy Basen rekreacyjny

Nr.	Data	Zmiany

245-PT-TBS-AB-SCH-ZZ-1101-A0

NUMER PROJEKTU	FAZA PROJEKTU	BRANŻA	OBIEKT	RODZAJ RYSUNKU	POZIOM	NUMER RYSUNKU	NUMER REWIZJI

NAZWA OBIEKTU BUDOWLANEGO

KOMPLEKS SPORTOWY W PIEKARACH ŚLĄSKICH, BUDOWA BASENU ZE SPA I STREFĄ FITNESS, HALI SPORTOWEJ ZE STRZELNICĄ SPORTOWĄ I GARAŻEM PODZIEMNYM, WRAZ Z ZAGOSPODAROWANIEM TERENU ORAZ NIEZBĘDNĄ INFRASTRUKTURĄ TECHNICZNĄ PODZIEMNĄ I NAZIEMNĄ

FAZA PROJEKTU

Projekt Techniczny

LOKALIZACJA OBIEKTU BUDOWLANEGO

PIEKARY ŚLĄSKIE
UL. SOLIDARNOŚCI

INWESTOR

Gmina Piekary Śląskie

ul. Bytomska 84, 42-940
Piekary Śląskie

GENERALNY PROJEKTANT

jsk architekci | pszczulny & ratz

JSK Architekci Sp. z o.o.
ul. Żwirki i Wigury 18
02-092, Warszawa
tel.: 0048 22 660 30 00
e-mail: jsk@jskarchitekci.pl

PROJEKTANT BRANŻOWY

jsk architekci | pszczulny & ratz

JSK Architekci Sp. z o.o.
biuro Wrocław
ul. Krakowska 29
50-424, Wrocław
tel.: 0048 71 729 38 90
e-mail: jsk@jskarchitekci.pl

PROJEKTANT	NR UPRAWNIEŃ	PODPIS
Bogdan Tarnawski	**69/2000**	
PROJEKTANT SPRAWDZAJĄCY	NR UPRAWNIEŃ	PODPIS
Ewa Ratter	**451/02**	

RYSOWAŁ

BRANŻA	SKALA	DATA
Technologia Basenowa	**brak**	**04.2024**
	ROZMIAR ARKUSZA **A1**	

TYTUŁ RYSUNKU

Schemat Technologiczny-baseny

245-PT-TBS-AB-SCH-ZZ-1101-A0

NUMER PROJEKTU	FAZA PROJEKTU	BRANŻA	OBIEKT	RODZAJ RYSUNKU	POZIOM	NUMER RYSUNKU	NUMER REWIZJI