
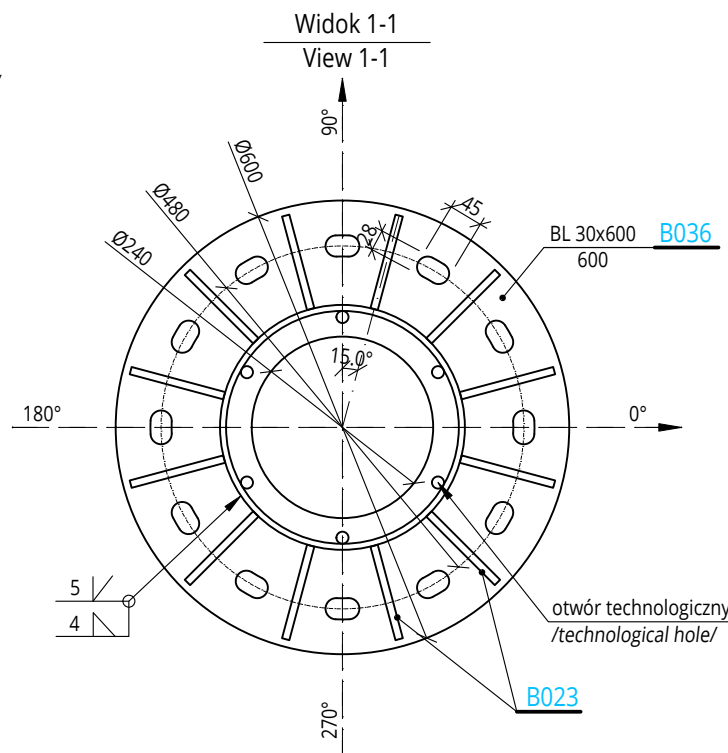
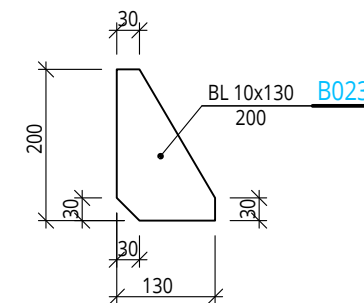
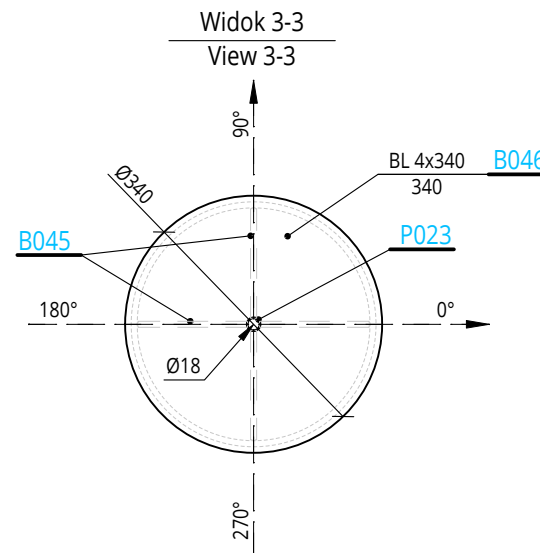


Słup Typ-S323.9x8.0
/Column Typ-S323.9x8.0/


ilość sztuk podana w tabeli elementów typowych
/the number of pieces given in the table of typical elements/

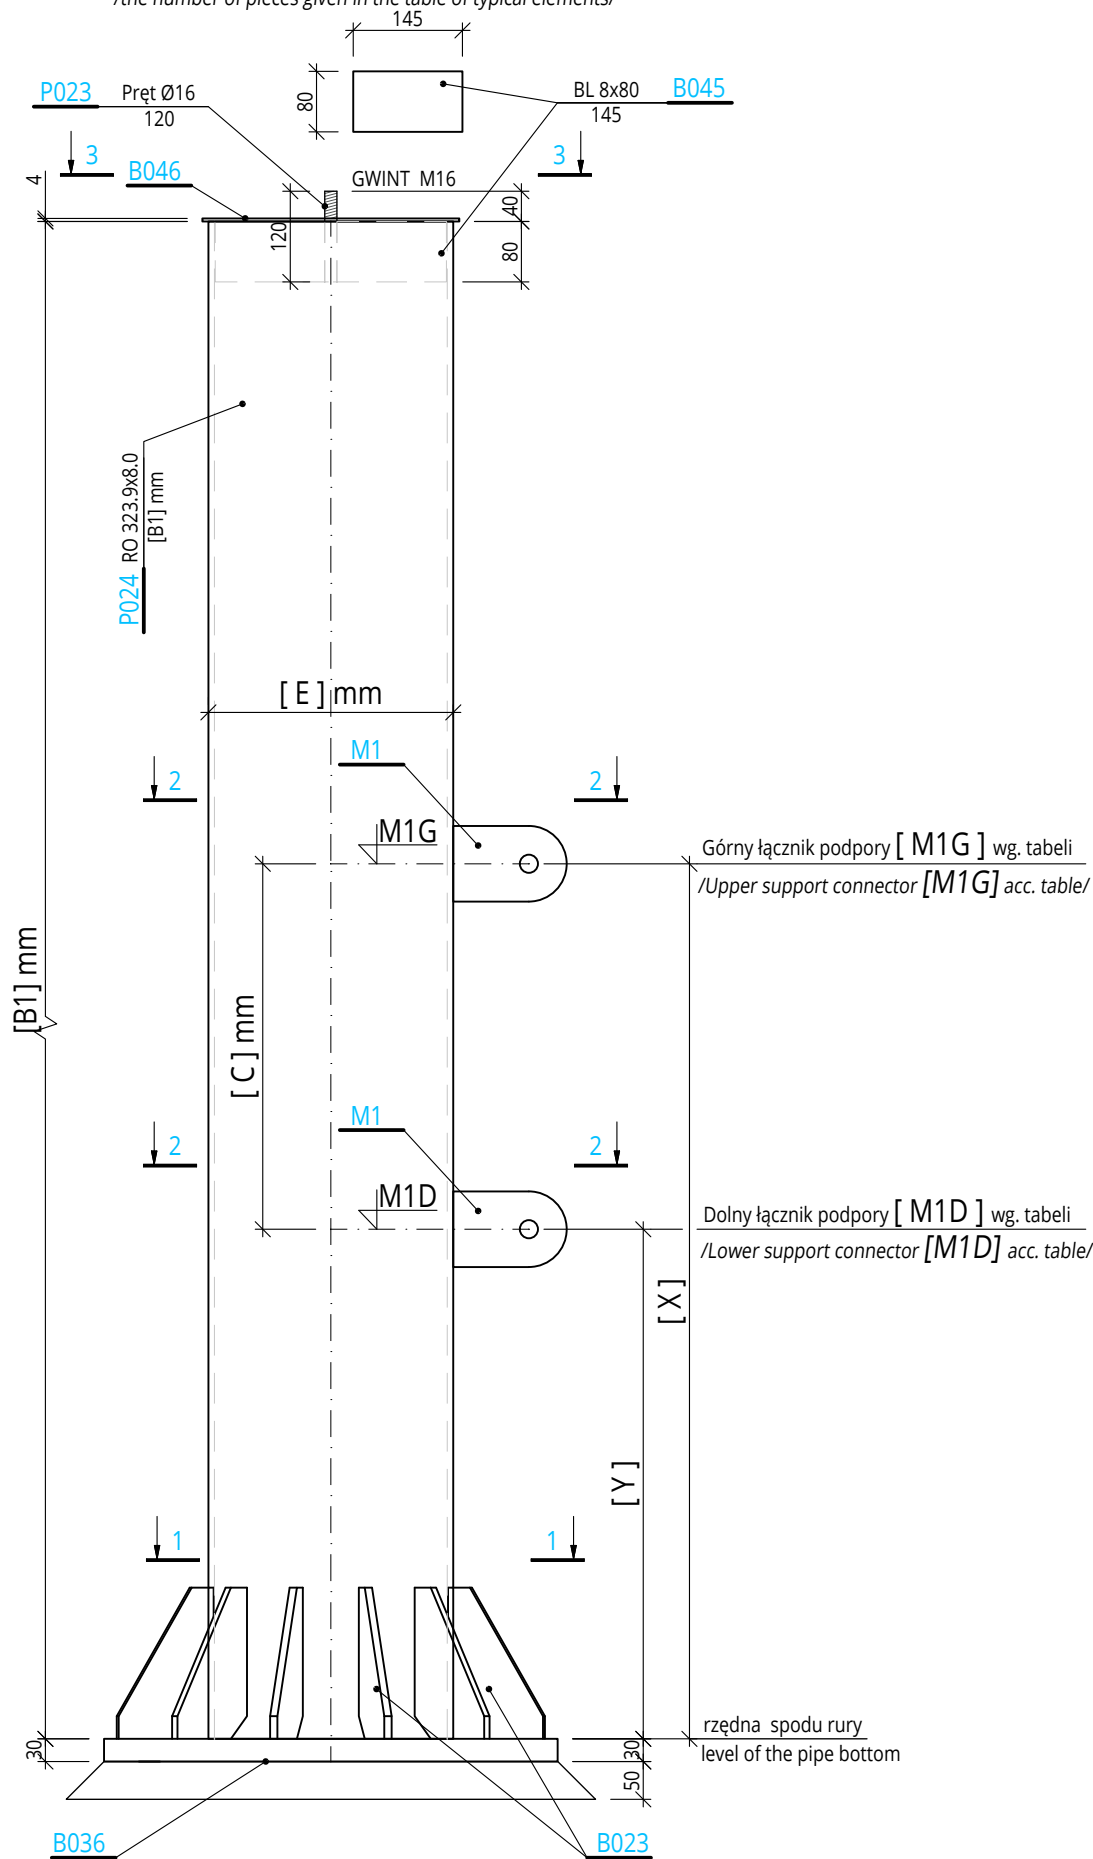

Widok 2-2 (element M1 schemat montażu)

View 2-2 (element M1 assembly diagram)

rozміstzenie elementów M1 na słupie według schematu oraz tabeli
/arrangement of M1 elements on the column - according to the scheme and table/

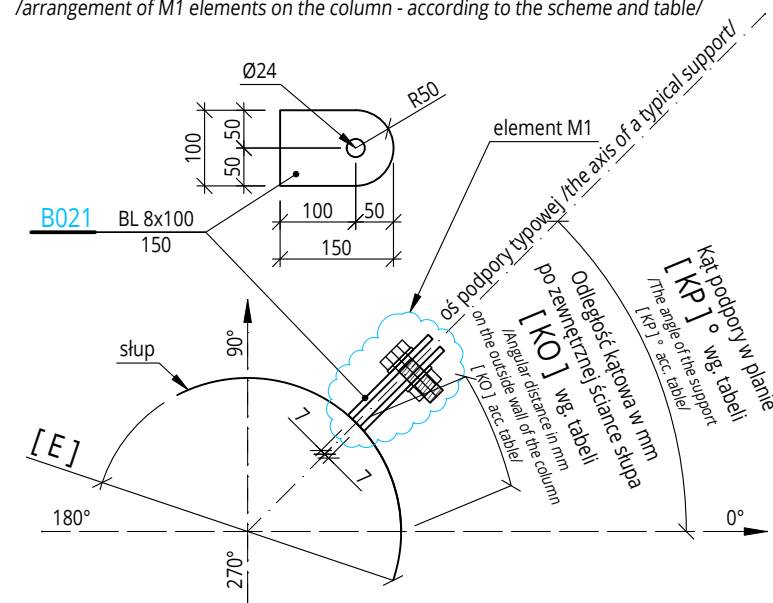

±0,000 - ppp=276,30m n.p.m.

Inwestycja:	Kompleks sportowy przy ul. Solidarności w Piekarach Śląskich				
Jednostka projektowa:	PRO Jacek Łuc 41-800 Zabrze, ul. Franciszkańska 25B/6 NIP: 648-243-73-58 REGON: 360014351 tel. +48 503060630, biuro@prol.pl				
PRAWA AUTORSKIE ZASTRZEŻONE Przedmiotowy projekt / utwór architektoniczny jest chroniony prawem autorskim zgodnie z art.1 i następne Ustawy o Prawie Autorskim i Prawach Pokrewnych z dn. 4 lutego 1994 roku (DU nr 24 poz.83 z 23 lutego 1994 r.)					
PRO		Tytuł rys. TITLE		Projekt zjeżdźalni wodnych	
Projektant: DESIGNED BY		mgr inż. Jacek Łuc		Slup/Column Typ-S323.9x8.0	
upr. bud. do proj. b.o. spec. konstrukcyjno - budowlana. nr SLK/2568/POOK/09				Podpis: SIGNATURE	
Projekt: PROJECT	PT	Date: DATE	04.04.2024	Podziałka: SCALE	1:10
Format: FORMAT	A3	Nr arch. rys. DRAWING No:	B1		

UWAGA: Tabela z wymiarami dotyczącymi rozmieszczenia Elementów M1 stanowi integralną część rysunku
/NOTE: A table with dimensions for the arrangement of Elements M1 is an integral part of the drawing/