



# RABATA R.EA.2

KLUCZ DO NASADZEŃ ROŚLIN RABATA R.EA.2:

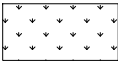

- ostnica cieniutka 'Pony Tails', łącznie: 1518szt.
- krwawnik pospolity 'Terracotta', łącznie: 56szt.
- krwawnik pospolity 'Lachsschönheit', łącznie: 63szt.
- jeżówka purpurowa 'Mamma Mia', łącznie: 39szt.
- jeżówka purpurowa 'Rainbow Apricot', łącznie: 36szt.
- czosnek 'Mount Blanc', łącznie: 129szt.
- narcyz wonny - 15szt/m², łącznie: 2175szt.

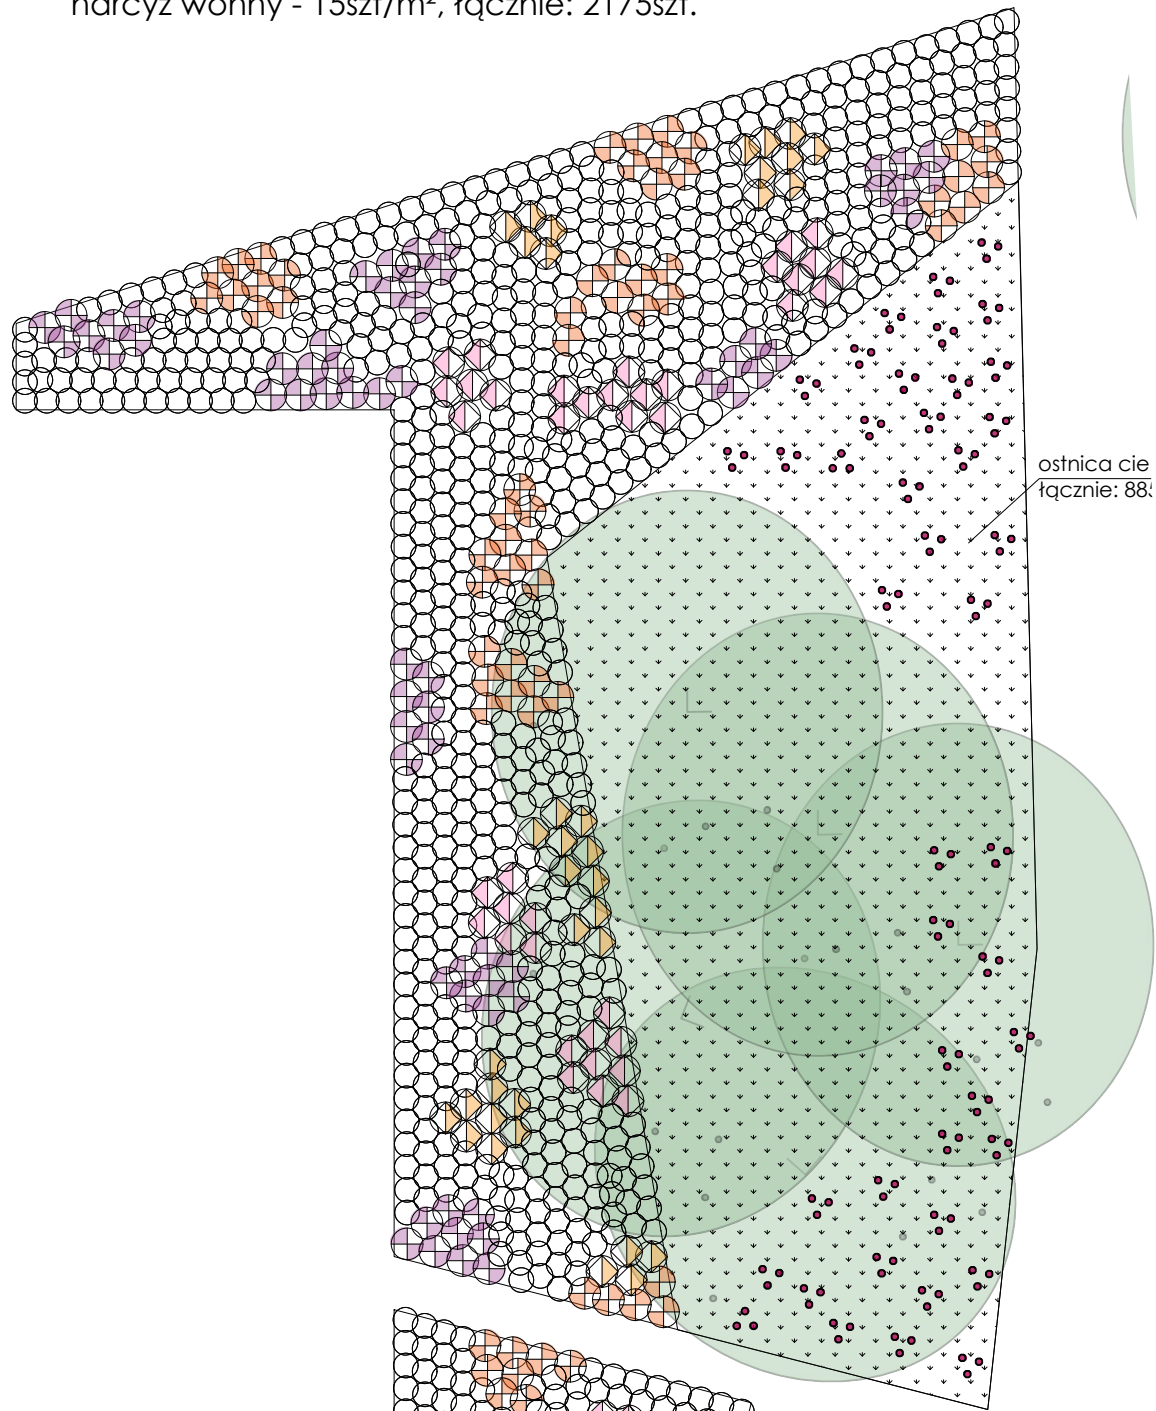


ostnica cie  
łącznie: 88:

# RABATA R.EA.1

KLUCZ DO NASADZEŃ ROŚLIN RABATA R.EA.1:


- ostnica cieniutka 'Pony Tails', łącznie: 313szt.
- krwawnik pospolity 'Terracotta', łącznie: 26szt.
- krwawnik pospolity 'Lachsschönheit', łącznie: 31szt.
- jeżówka purpurowa 'Mamma Mia', łącznie: 21szt.
- jeżówka purpurowa 'Rainbow Apricot', łącznie: 11szt.
- czosnek 'Mount Blanc', łącznie: 87szt.
- narcyz wonny - 15szt/m², łącznie: 520szt.

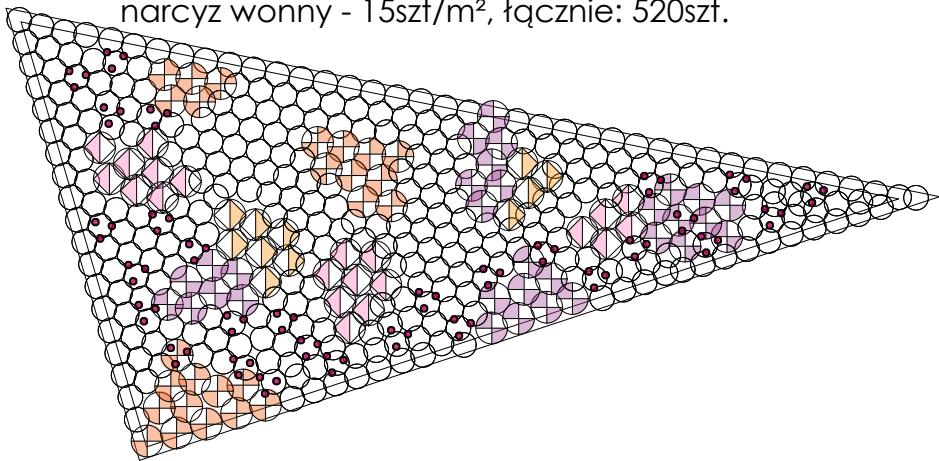

# RABATA R.EA.3

KLUCZ DO NASADZEŃ ROŚLIN RABATA R.EA.3:

- ostnica cieniutka 'Pony Tails', łącznie: 521 szt.
- krwawnik pospolity 'Terracotta', łącznie: 46 szt.
- krwawnik pospolity 'Lachsschönheit', łącznie: 47szt.
- jeżówka purpurowa 'Mamma Mia', łącznie: 43 szt.
- jeżówka purpurowa 'Rainbow Apricot', łącznie: 29 szt.
- czosnek 'Mount Blanc', łącznie: 0 szt.
- narcyz wonny - 15szt/m², łącznie: 885szt.

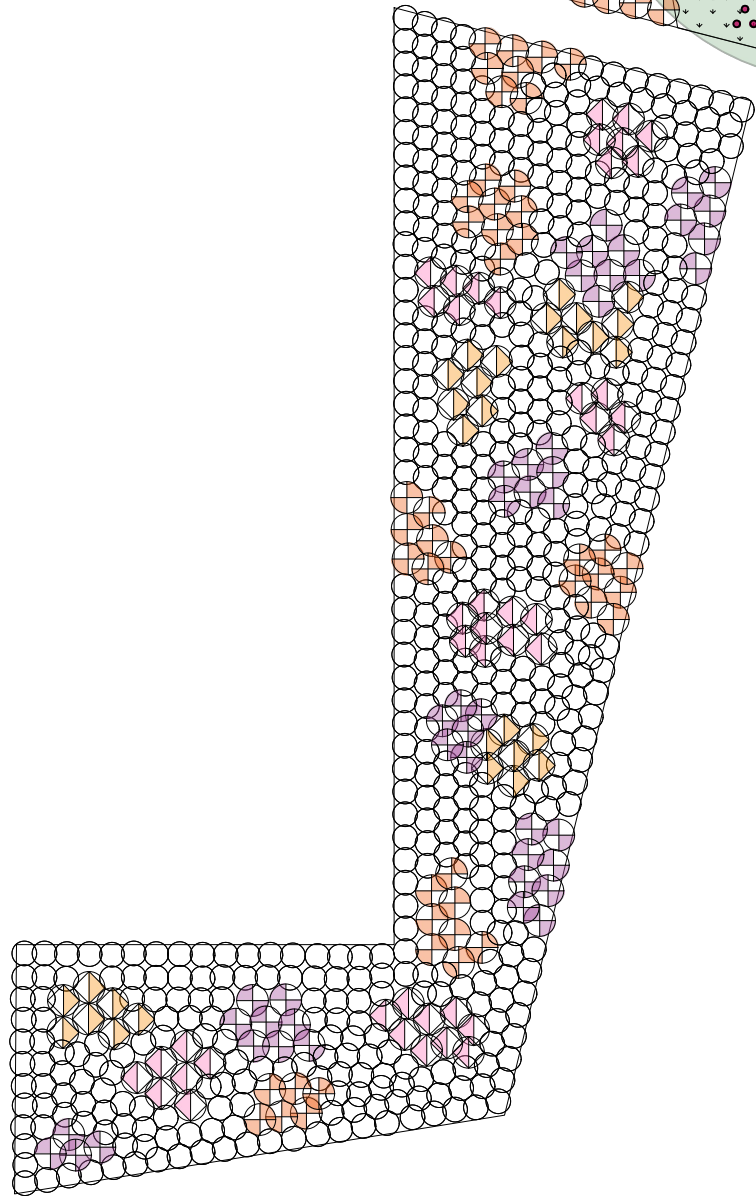

UWAGA: Projektowane rośliny cebulowe należy posadzić w okresie jesiennym. Nasadzenia narcyzów należy równomiernie rozłożyć z zastosowaniem podanej na rysunku rozstawy.

Nr.	Data	Zmiany

245-PW-ARK-EA-DET-PZ-0005-A0							
NUMER PROJEKTU	FAZA PROJEKTU	BRANŻA	OBJEKT	RODZAJ RYSUNKU	POZIOM	NUMER RYSUNKU	NUMER REWIZJI
NAZWA OBIEKTU BUDOWLANEGO							
KOMPLEKS SPORTOWY W PIEKARACH ŚLĄSKICH, BUDOWA BASENU ZE SPA I STREFĄ FITNESS, HALI SPORTOWEJ ZE STRZELNICĄ SPORTOWĄ I GARAZEM PODZIEMNYM, WRAZ Z ZAGOSPODAROWANIEM TERENU ORAZ NIEZBEDNĄ INFRASTRUKTURĄ TECHNICZNĄ PODZIEMNĄ I NAZIEMNĄ							
FAZA PROJEKTU				LOKALIZACJA OBIEKTU BUDOWLANEGO			
Projekt Wykonawczy				PIEKARY ŚLĄSKIE UL. SOLIDARNOŚCI			
INWESTOR							
Gmina Piekary Śląskie							
ul. Bytomska 84, 42-940 Piekary Śląskie							
GENERALNY PROJEKTANT							
jsk architekci   pszczulny & rutz							
JSK Architekci Sp. z o.o. ul. Żwirki i Wigury 18 02-092, Warszawa tel.: 0048 22 660 30 00 e-mail: jsk@jskarchitekci.pl							
PROJEKTANT BRANŻOWY							
.\\logo projekt zieleni.jpg							
Anna Becker Signa Projekt ul. Trynitarzka 4/15, 31-061 Kraków tel. 695 656 939 biuro@projektzieleni.pl projektzieleni.pl							
PROJEKTANT		NR UPRAWNIEŃ			PODPIS		
Anna Becker, Magdalena Wnęk		-					
PROJEKTANT SPRAWDZAJĄCY		NR UPRAWNIEŃ			PODPIS		
-		-					
RYSOWAŁ							
-							
BRANŻA		SKALA			DATA		
Architektura krajobrazu		1 : 100			28.06.2024		
		ROZMIAR ARKUSZA					
		420x594					
TYTUŁ RYSUNKU							
Detal nasadzeń rabaty R.EA.1, R.EA.2, R.EA.3							
245-PW-ARK-EA-DET-PZ-0005-A0							
NUMER PROJEKTU	FAZA PROJEKTU	BRANŻA	OBJEKT	RODZAJ RYSUNKU	POZIOM	NUMER RYSUNKU	NUMER REWIZJI