


NR PIKTOGRAMU:


PIKTOGRAM:

OPIS:

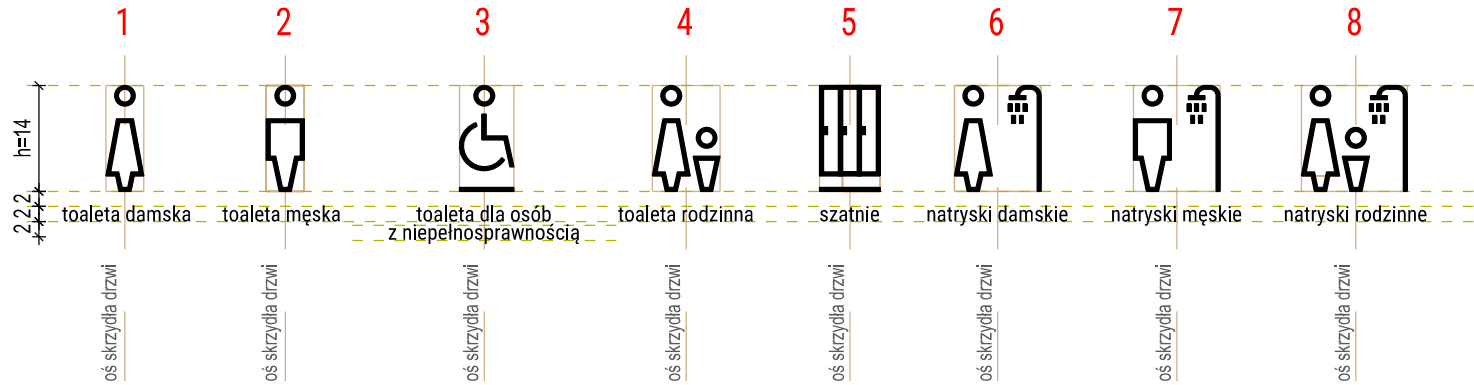


RODZAJE PIKTOGRAMÓW

skala 1:10

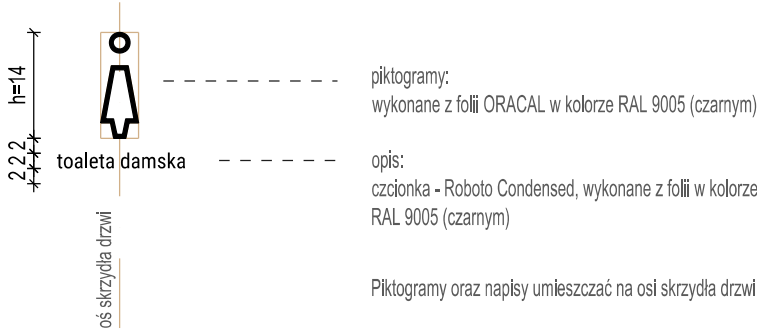


OZNACZENIA DRZWI

skala 1:10

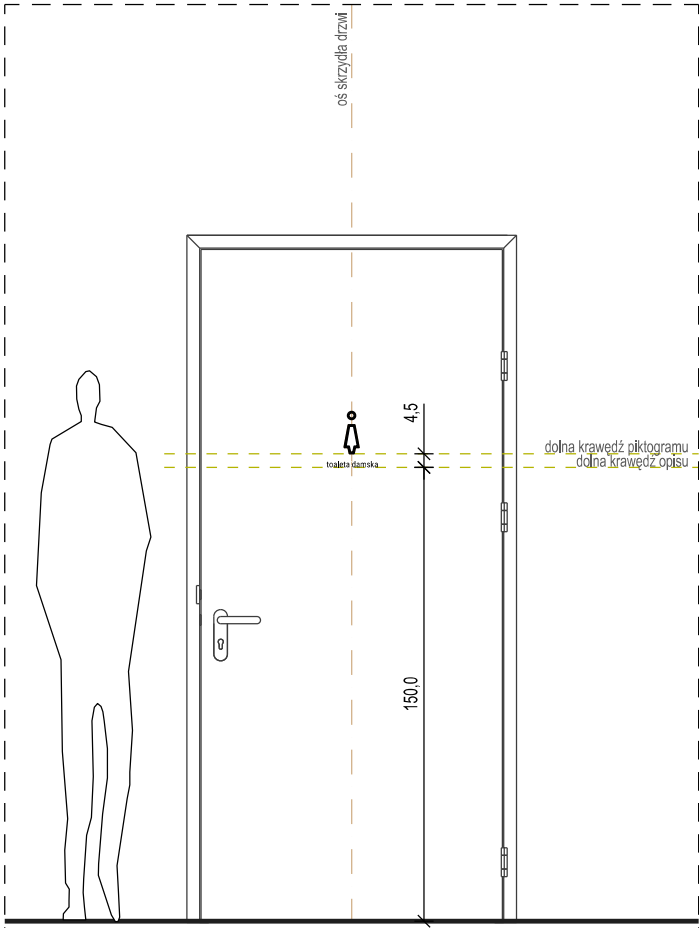


PRZYKŁAD OZNACZENIA DRZWI

skala 1:25

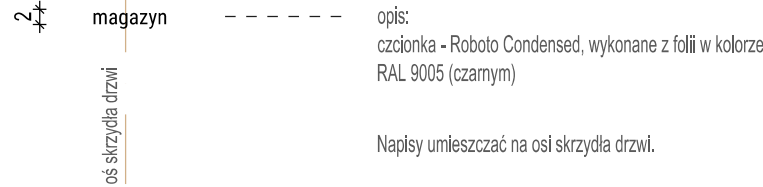

OZNACZENIA POZOSTAŁYCH DRZWI

skala 1:10

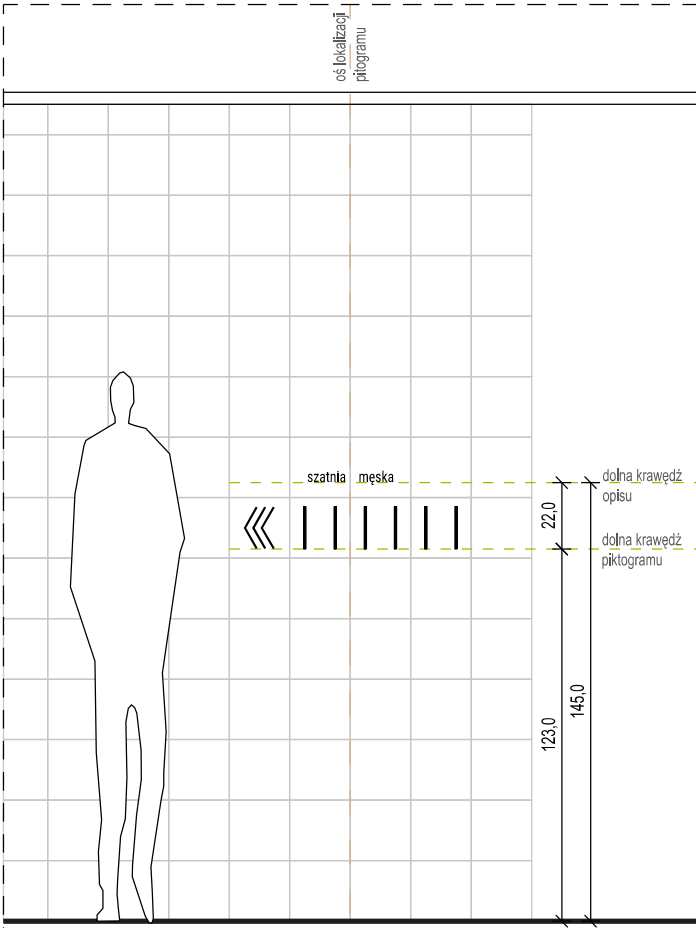


PRZYKŁAD OZNACZENIA ŚCIENNEGO

skala 1:25

NR PIKTOGRAMU:

OPIS:

PIKTOGRAM:

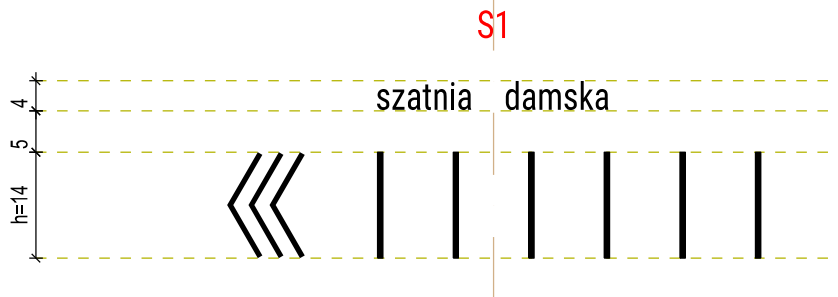

OZNACZENIE SZATNI DAMSKIEJ

skala 1:10

NR PIKTOGRAMU:


OPIS:

PIKTOGRAM:



OZNACZENIE SZATNI MĘSKIEJ

skala 1:10

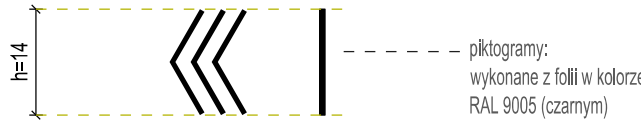

OZNACZENIA

skala 1:10

NAZWA OBIEKTU BUDOWLANEGO

KOMPLEKS SPORTOWY W PIEKARACH ŚLĄSKICH, BUDOWA BASENU ZE SPA I STREFĄ FITNESS, HALI SPORTOWEJ ZE STRZELNICĄ SPORTOWĄ I GARAŻEM PODZIEMNYM, WRAZ Z ZAGOSPODAROWANIEM TERENU ORAZ NIEZBĘDNĄ INFRASTRUKTURĄ TECHNICZNĄ PODZIEMNĄ I NAZIEMNĄ

FAZA PROJEKTU

PROJEKT WYKONAWCZY

INWESTOR
Gmina Piekary Śląskie

LOKALIZACJA
PIEKARY ŚLĄSKIE,
UL. SOLIDARNOŚCI

GENERALNY PROJEKTANT

jsk architekci | pszczulny & rutz

JSK Architekci Sp. z o.o.
ul. Żwirki i Wigury 18
02-092, Warszawa

biuro Wrocław
ul. Krakowska 29
50-424, Wrocław
0048 71 729 38 90
jsk@jskarchitekci.pl

PROJEKTANT
arch. Piotr Bury

NR UPRAWNIEN
MA/012/05

PROJEKTANT SPRAWDZAJĄCY
arch. Mariusz Rutz

NR UPRAWNIEN
Z.P. II-7342 /28/TO/98

SKALA
1:10, 1:25

RYSOWAŁ
MSOB

BRANŻA
ARCHITEKTURA

DATA
28.06.2024

TYTUŁ RYSUNKU

EA_Oznaczenie drzwi, ozn. kierunkowe

245-PW-ARC-EA-DET-ZZ-3601-A0

NUMER PROJEKTU FAZA PROJEKTU BRANŻA OBIEKT RODZAJ RYSUNKU POZIOM NUMER RYSUNKU NUMER REWIZJI