



PRZEKRÓJ A-A SKALA 1:20

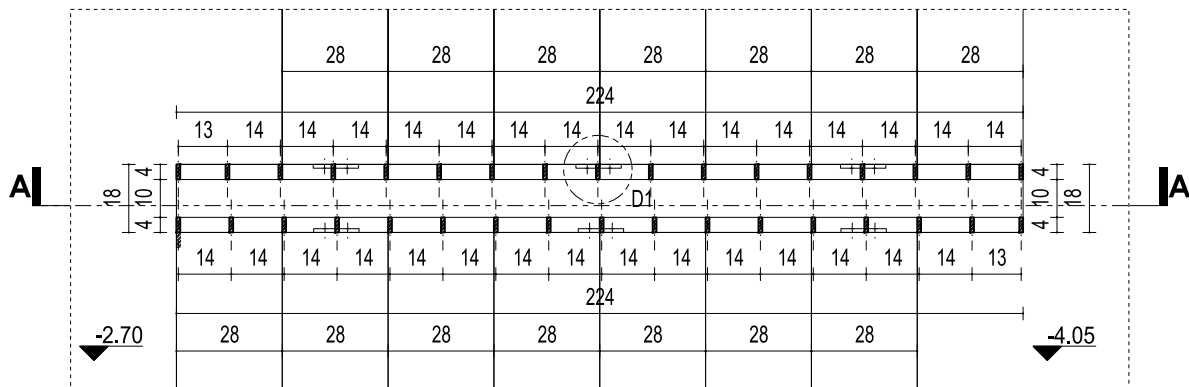

RZUT SKALA 1:20

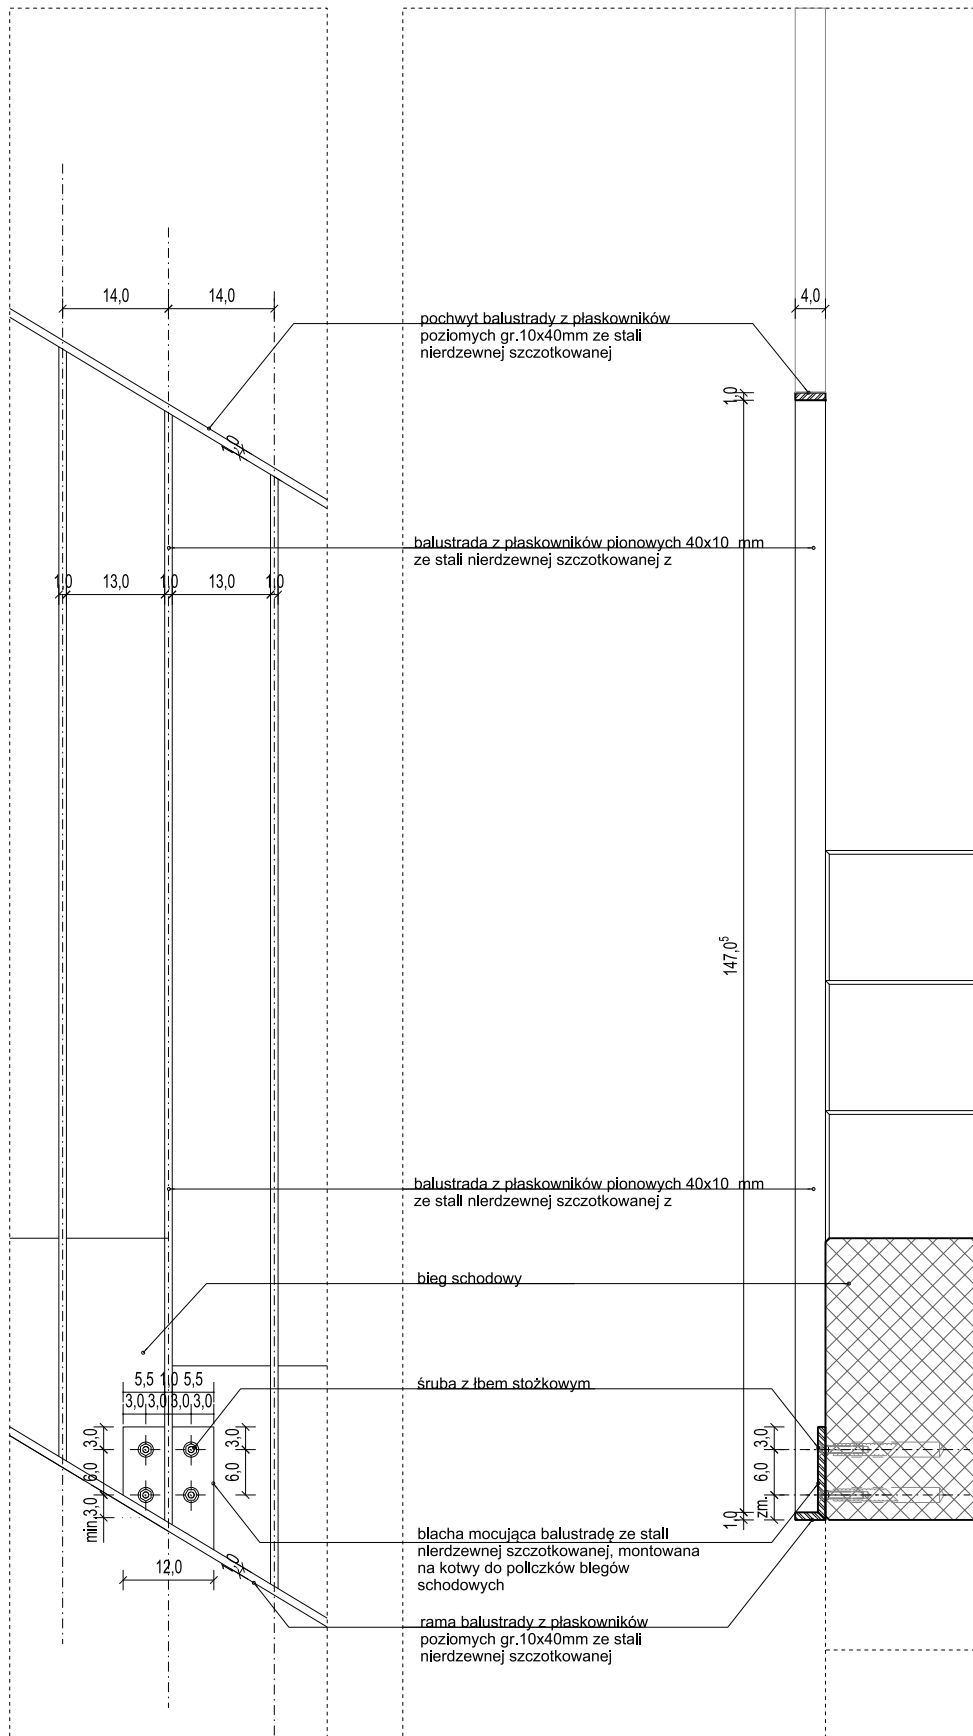

DETAL D1 SKALA 1:10

UWAGI:

RYСУNKI ZAWIERAJĄ INFORMACJE POGLĄDOWE
STANOWIĄCE PODSTAWĘ DO WYKONANIA
RYСУNKÓW WARSZTATOWYCH

WYMIARY ELEMENTÓW KONSTRUKCYJNYCH
WYMAGAJĄ PRZELICZENIA I AKCEPTACJI
KONSTRUKTORA

WYMIARY DETALI ORAZ ELEMENTÓW
SKŁADOWYCH PODANE W CM

WSZYSTKIE ELEMENTY STALOWE OCYNKOWANE
OGNIOWO. GRUBOŚĆ POWŁOKI 70μM.

PRZED WYKONANIEM WYKONAWCA POWINIEN
SPRAWDZIĆ WYMIARY Z NATURY A WSZELKIE
ROZBIEŻNOŚCI WYJAŚNIĆ Z AUTOREM NINIEJSZEJ
DOKUMENTACJI.

NAZWA OBIEKTU BUDOWLANEGO

KOMPLEKS SPORTOWY W PIEKARACH ŚLĄSKICH,
BUDOWA BASENU ZE SPA I STREFĄ FITNESS, HALI
SPORTOWEJ ZE STRZELNICĄ SPORTOWĄ I GARA-
ŻEM PODZIEMNYM, WRAZ Z ZAGOSPODAROWA-
NIEM TERENU ORAZ NIEZBĘDNĄ INFRASTRUKT-
URĄ TECHNICZNĄ PODZIEMNĄ I NAZIEMNĄ

FAZA PROJEKTU

PROJEKT WYKONAWCZY

INWESTOR

Gmina Piekary Śląskie



LOKALIZACJA
PIEKARY ŚLĄSKIE,
UL. SOLIDARNOŚCI

GENERALNY PROJEKTANT

jsk architekci | pszczulny & rutz

JSK Architekci Sp. z o.o.
ul. Żwirki i Wigury 18
02-092, Warszawa

biuro Wrocław
ul. Krakowska 29
50-424, Wrocław
0048 71 729 38 90
jsk@jskarchitekci.pl

PROJEKTANT

arch. Piotr Bury

NR UPRAWNIEN

MA/012/05

PROJEKTANT SPRAWDZAJĄCY

arch. Mariusz Rutz

NR UPRAWNIEN

Z.P. II-7342 /28/TO/98

SKALA

1:20, 1:10

RYSOWAŁ

PS

BRANŻA

ARCHITEKTURA

DATA

28.05.2024

TYTUŁ RYSUNKU

EA BALUSTRADA - KLATKA A1

245-PW-ARC-EA-DET-ZZ-4601-A0

NUMER PROJEKTU FAZA PROJEKTU BRANŻA OBIEKT RODZAJ RYSUNKU POZIOM NUMER RYSUNKU NUMER REWIZJI