This drawing is our property. Each duplication, utilization or passing on to third persons is forbidden and will be pursued.

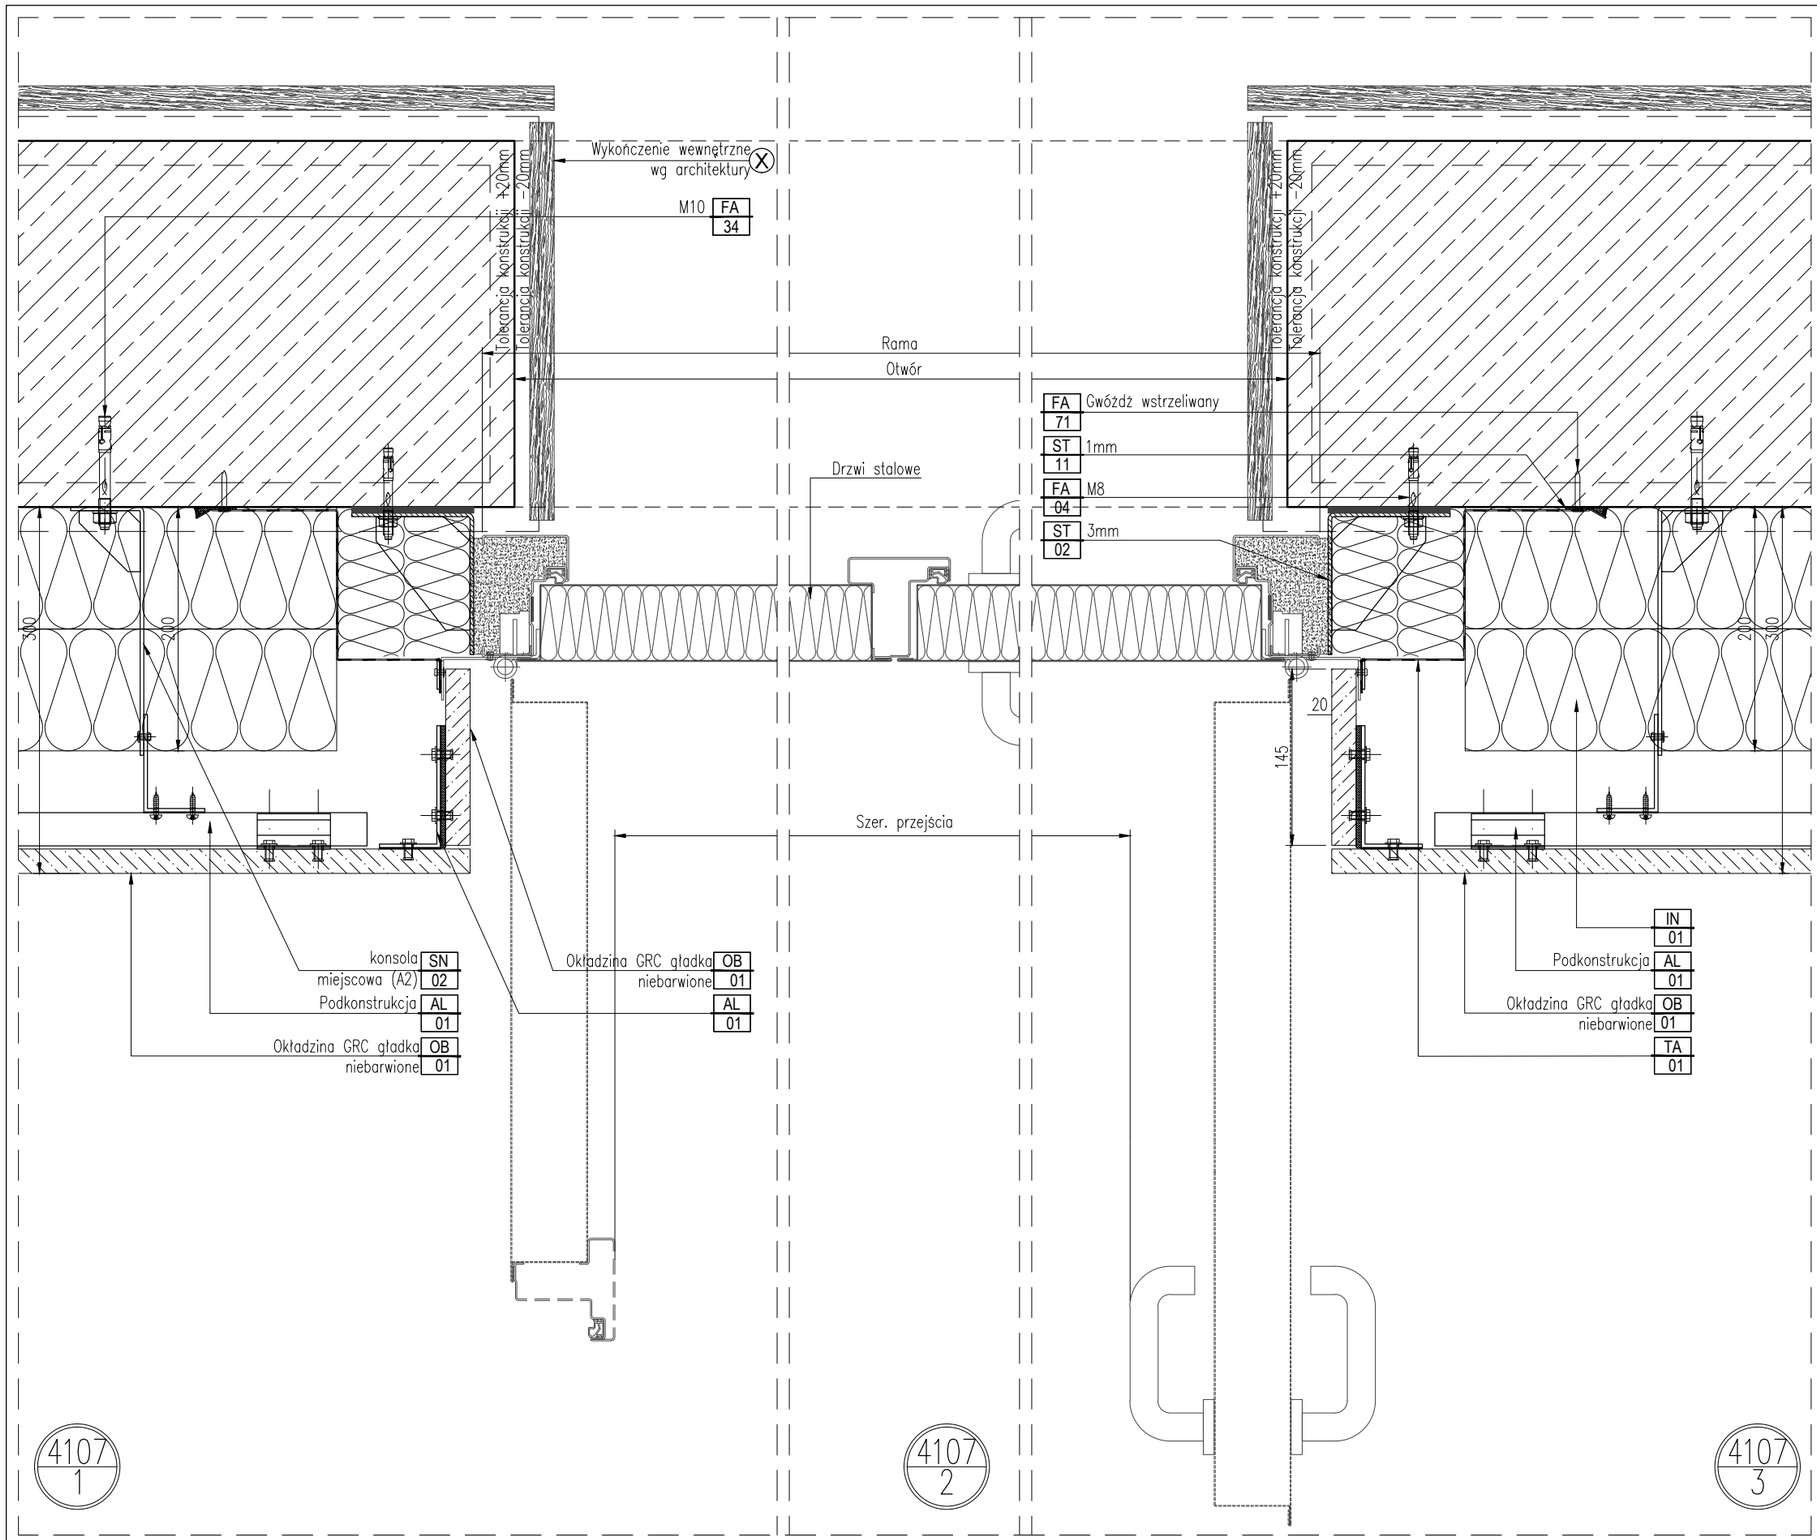

UWAGI:
1. Połączenia stali i aluminium rozdzielić folią PE min.0,2mm.
2. Elementy stalowe konstrukcyjne - ocynk. grubość wg PN – EN ISO 1461.
3. Folie wyklejać min.100mm.
4. Izolacje przeciwwilgociowe oraz paroizolacje z EPDM oraz blach na łączeniach i narożnikach szczelnie wyklejać.
5. Elementy wykonywać i uszczelniać zgodnie z zaleceniami producenta.
6. Wszystkie wkręty i śruby wew. ze stali A2, na zewnątrz ze stali A4.
7. Rozstaw wkrętów - max. 300mm.
8. Przed produkcją wykonać pomiary w naturze.
9. Przyjęto tolerancję wykonania betonu ±20 mm w każdym kierunku.
10. Wszystkie profile aluminiowe,widoczne blachy aluminowe i stalowe lakierowane w kolorze zgodnym z zatwierdzoną próbką.
11. Wszystkie szyby powinny posiadać szlif technologiczny wszystkich krawędzi.

Stosowane oznaczenia:

- w opracowaniu
- zakres rewizji
- poza zakresem opracowania
- uwaga!

Legenda oznaczeń według rysunku: 245-PW-PFA-ZZ-SCH-ZZ-6999

UWAGA:
Wyposażenie drzwi wg tabeli na rys:
245-PW-PFA-EA-SCH-ZZ-6998-00

NAZWA OBIEKTU BUDOWLANEGO
KOMPLEKS SPORTOWY W PIEKARACH ŚLĄSKICH, BUDOWA BASENU ZE SPA I STREFĄ FITNESS, HALI SPORTOWEJ ZE STRZELNICĄ SPORTOWĄ I GARAŻEM PODZIEMNYM, WRAZ Z ZAGOSPODAROWANIEM TERENU ORAZ NIEZBĘDNĄ INFRASTRUKTURĄ TECHNICZNĄ PODZIEMNĄ I NADZIEMNĄ

FAZA PROJEKTU
PROJEKT WYKONAWCZY

LOKALIZACJA OBIEKTU BUDOWLANEGO
PIEKARY ŚLĄSKIE
UL. SOLIDARNOŚCI

INWESTOR
Gmina Piekary Śląskie
ul. Bytomska 84, 42-940
Piekary Śląskie

GENERALNY PROJEKTANT
jsk architekci | pszczulny & rutz
JSK Architekci Sp. z o.o.
ul. Żwirki i Wigury 18
02-092, Warszawa
tel.: 0048 22 660 30 00
e-mail: jsk@jskarchitekci.pl

PROJEKTANT BRANŻOWY
ALTRO PROJEKT
techniczne biuro doradztwa fasadowego
ul. Kłobucka 23c lok. 118
02-699, Warszawa
tel.: +48 22 848 22 12
e-mail: biuro@altro-projekt.pl

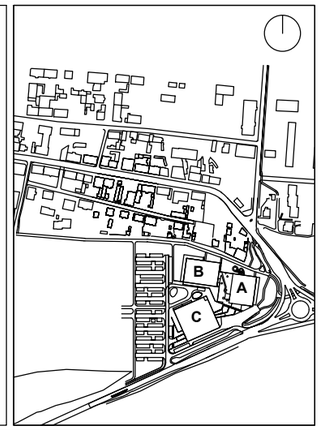

PROJEKTANT **Piotr Bury**	NR UPRAWNIEŃ **MA/012/05**	PODPIS
PROJEKTANT SPRAWDZAJĄCY **Mariusz Rutz**	NR UPRAWNIEŃ **Z.P.II-7342/28/TO/98**	PODPIS
PROJEKTANT BRANŻOWY **Krzysztof Brodaczewski**	NR UPRAWNIEŃ **MAZ/0383/PWOK/10**	PODPIS

BRANŻA **Architektura - Fasady**	SKALA **1 : 5 (A3)**	DATA **2024.06.28**
	ROZMIAR ARKUSZA **420 x 297**	

TYTUŁ RYSUNKU
Drzwi stalowe dwuskrzydłowe DSA-E-01, DSA-E-02, DSA-E-03.
Detal poziomy (typowy) drzwi.

245-PW-PFA- EA - DET - ZZ - 4107 - 00

NUMER PROJEKTU	FAZA PROJEKTU	BRANŻA	OBIEKT	RODZAJ RYSUNKU	POZIOM	NUMER RYSUNKU	NUMER REWIZJI
245	PW	PFA	EA	DET	ZZ	4107	00