


Kosz fundamentowy TYP-KF324

/Anchor Bolts Typ-KF324/

ilość sztuk podana w tabeli elementów typowych
/the number of pieces given in the table of typical elements/

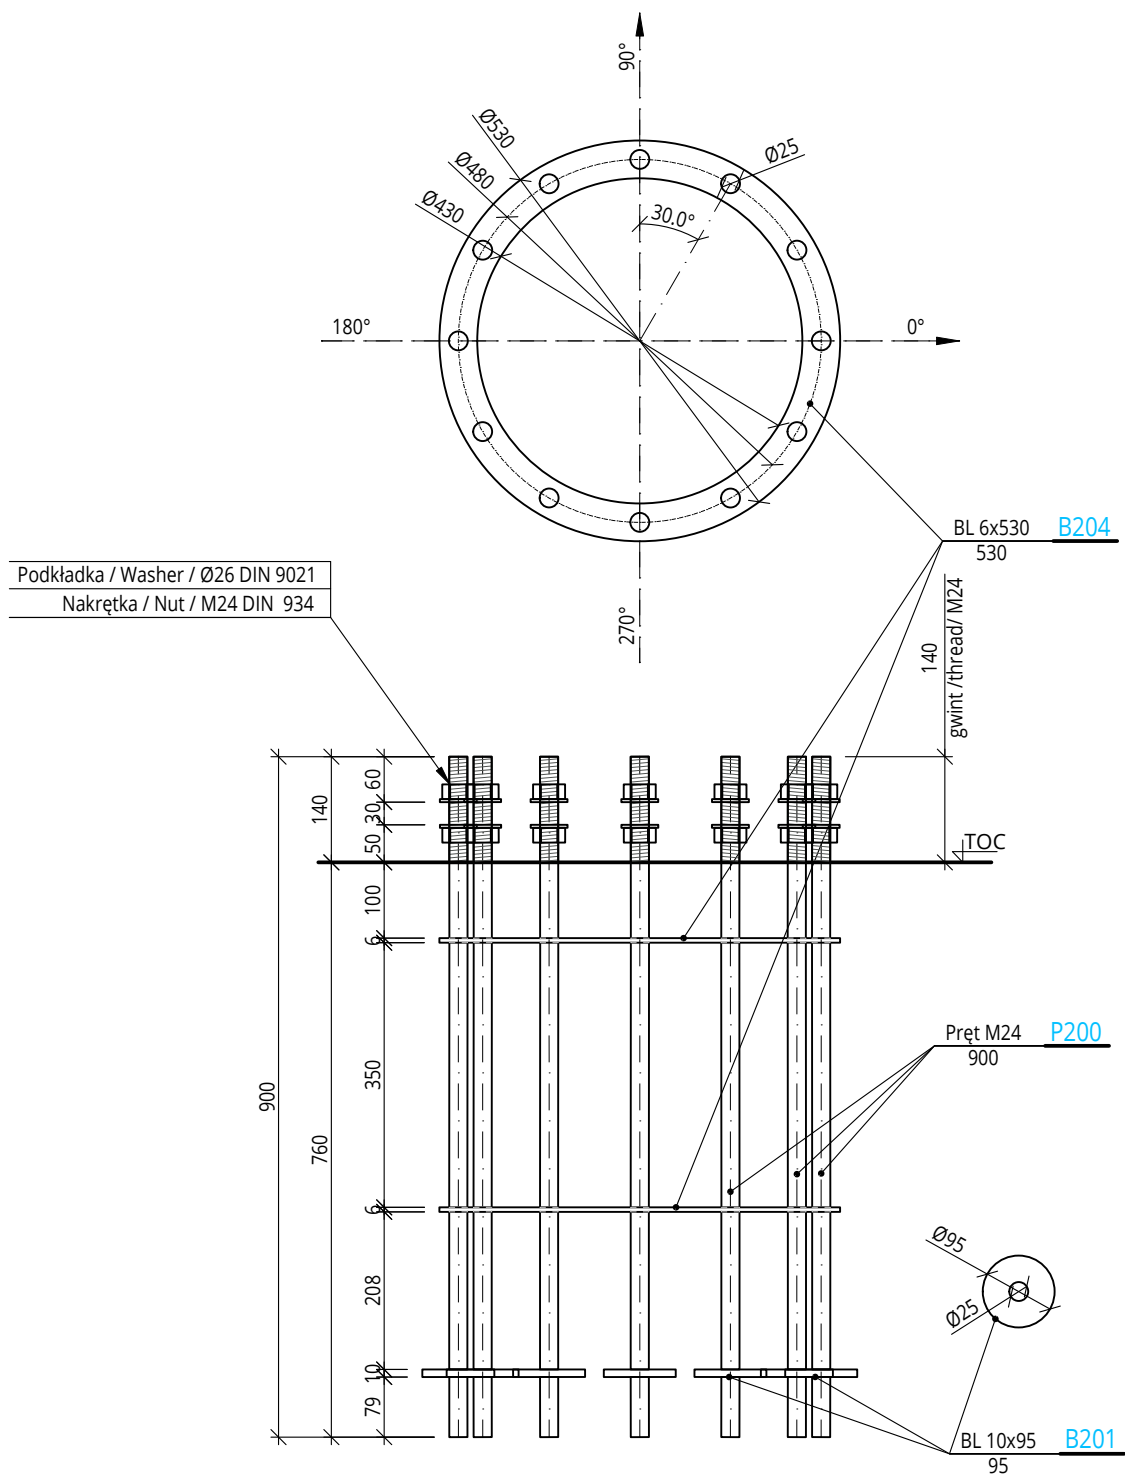

±0,000 - ppp=276,30m n.p.m.

Inwestycja:		Kompleks sportowy przy ul. Solidarności w Piekarach Śląskich		
Jednostka projektowa:		PRO Jacek Łuc 41-800 Zabrze, ul. Franciszkańska 25B/6 NIP: 648-243-73-58 REGON: 360014351 tel. +48 503060630, biuro@prol.pl		
		PRAWA AUTORSKIE ZASTRZEŻONE Przedmiotowy projekt / utwór architektoniczny jest chroniony prawem autorskim zgodnie z art.1 i następne Ustawy o Prawie Autorskim i Prawach Pokrewnych z dn. 4 lutego 1994 roku (DU nr 24 poz.83 z 23 lutego 1994 r.)		
PRO	Tytuł rys.: TITLE	Projekt zjeżdźalni wodnych		Kosz fund./ Anchor Bolts Typ-KF324
Projektował: DESIGNED BY		mgr inż. Jacek Łuc upr. bud. do proj. b.o. spec. konstrukcyjno - budowlana. nr SLK/2568/POOK/09		Podpis: SIGNATURE
Projekt: PROJECT	WYKONAWCZY	Data: DATE	28.06.2024	Podziałka: SCALE
		1:10		Format: FORMAT
		A4		Nr arch. rys. DRAWING No:
		B15		