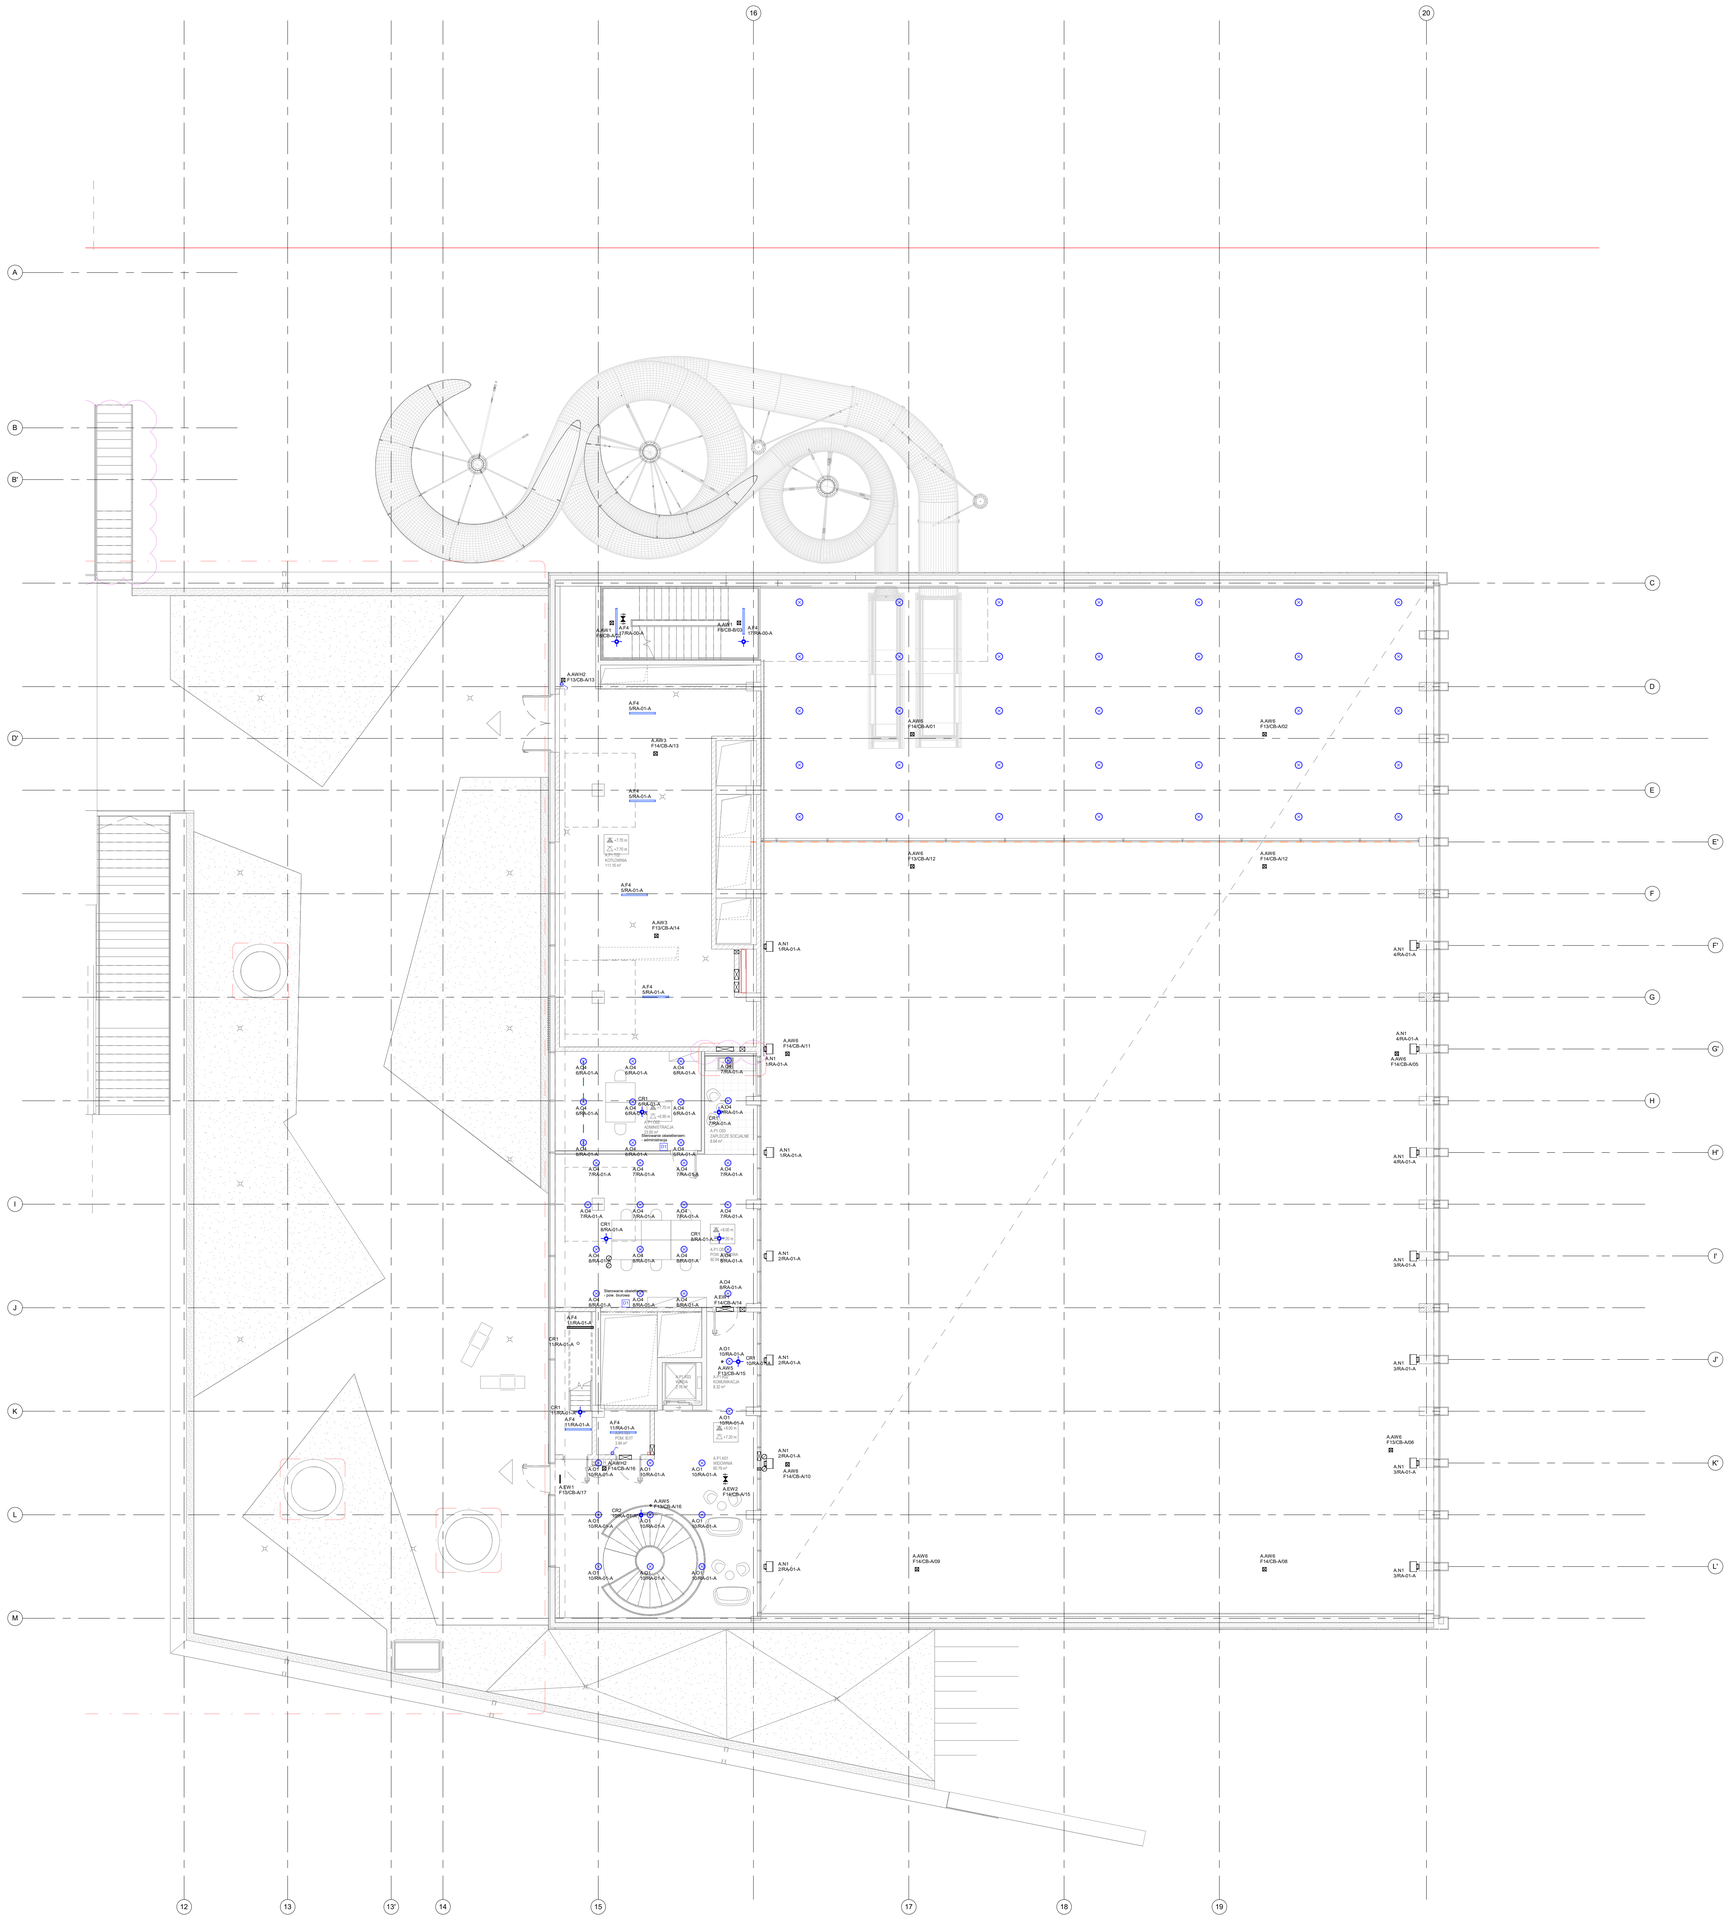


## LEGENDA - instalacja oświetlenia

| | |
|---|---|
| | Czujka ruchu (typ według zestawienia czujek ruchu)<br>*montaż nastropowy / zwieszany reg. ciśnie] pobrenie na ozoisi* |
| | Oprawa kwadratowa / prostokątna<br>*montaż nastropowy (typ według zestawienia opraw)* |
| | Oprawa liniowa<br>*montaż nastropowy / zwieszany (typ według zestawienia opraw)* |
| | Oprawa okrągła<br>*montaż nastropowy / zwieszany (typ według zestawienia opraw)* |
| AWx | Oprawa oświetlenia awaryjnego<br>*montaż nastropowy / zwieszany (typ według zestawienia opraw)* |
| AWx | Oprawa oświetlenia awaryjnego<br>*montaż nastropowy / zwieszany (typ według zestawienia opraw)* |
| EWx | Oprawa kierunkowa, ewakuacyjna<br>*montaż nazowny, nad drzwiami wyjściowym (typ według zestawienia opraw)* |
| EWx | Oprawa kierunkowa, ewakuacyjna<br>*montaż nastropowy / zwieszany (typ według zestawienia opraw)* |
| AWx | Oprawa oświetlenia awaryjnego<br>*montaż nastropowy / zwieszany (typ według zestawienia opraw)* |
| | Natrwetlacz<br>*montaż nastropowy / natcenny (typ według zestawienia opraw)* |
| | *Panel DALI*<br>*Panel z programowalnym wyświetlaczem dotykowym* |
| | Przycisk DALI<br>*Przycisk z programowalnym klawiszami, do montażu ściennego* |

### Uwagi

1. W instalacjach należy stosować przewody na napięcie 450/750V i kable 0,6/1kV.
2. Przy zasilaniu wielu odbiorów z jednego obwodu stosować pausk nizsiejcie.
3. Łączniki i przyciski oświetlenia montować na wysokości 1,1 m od wykończonej posadźki.
4. W trzysiłce przejścia przez strefy pożarowe wykonać odpowiednią masą ogniouodporną i Promat lub równoważną.
5. Po wykonaniu robót należy sporządzić dokumentację powykonawczą, uwzględniającą wszystkie zmiany wprowadzone na etapie realizacji obiektu.
6. Po wykonaniu robót przeprowadzić pomiary sprawdzające i sporządzić protokół.
7. Wszystkie przejścia kablowe w pomieszczeniach technicznych montować po zainstalowaniu głównych ciągów instalacyjnych oraz urządzeń wentylacyjnych wprowadzających ewentualne dodatkowe kable.
8. Przewody i kable prowadzić na korytkach kablowych dla ciągów wielkokrotnych (>=Osd.)
9. W pomieszczeniach sanitarnych oraz technicznych stosować osprzęt min. IP44
10. Oprawy dobiwetlające urządzenia RWZ montować na wysokości około 2,5m.

### Oznaczenia wypustów:

OsuC - Oświetlenie zdecydowane wg. projektu wnętrz
LED - Zasilane oświetlenie LED

| Nr | Data | Zmiany |
|---|---|---|
| | | |

# -245-PW-ELE-EA-RZU-01-0003-A0

NUMER PROJEKTU | FAZA PROJEKTU | BRANŻA | OBIEKT | RODZAJ RYSUNKU | POZIOM | NUMER RYSUNKU | NUMER REWIZJI

NAZWA OBIEKTU BUDOWLANEGO

**KOMPLEKS SPORTOWY W PIEKARACH ŚLĄSKICH, BUDOWA BASENU ZE SPA I STREFĄ FITNESS, HALI SPORTOWEJ ZE STRZELNICĄ SPORTOWĄ I GARAŻEM PODZIEMNYM, WRAZ Z ZAGOSPODAROWANIEM TERENU ORAZ NIEZBĘDNĄ INFRASTRUKTURĄ TECHNICZNĄ PODZIEMNĄ I NADZIEMNĄ**

FAZA PROJEKTU: **Projekt Wykonawczy**

LOKALIZACJA OBIEKTU BUDOWLANEGO: **PIEKARY ŚLĄSKIE UL. SOLIDARNOŚCI**


INWESTOR

**Gmina Piekary Śląskie**

ul. Bytomska 84, 42-940
Piekary Śląskie

GENERALNY PROJEKTANT

**jsk architekci** | pszczulny & rutz

JSK Architekci Sp. z o.o.
ul. Żwirki i Wigury 18
02-092, Warszawa
tel.: 0048 22 660 30 00
e-mail: jsk@jskarchitekci.pl

PROJEKTANT BRANŻOWY

BD Group Sp. z o.o. Sp. k.
ul. Przyjaźni 66/LU1
53-030, Wrocław
e-mail: biuro@bd-group.pl

| PROJEKTANT | NR UPRAWNIEŃ | PODPIS |
|---|---|---|
| **Wojciech Kompała** | **353/DOŚ/10** | |
| PROJEKTANT SPRAWDZAJĄCY | NR UPRAWNIEŃ | PODPIS |
| **Mateusz Biernacki** | **OPL/2079/PWBE/22** | |

RYSOWAŁ: **Piotr Godyń**

| BRANŻA | SKALA | DATA |
|---|---|---|
| **Instalacje elektryczne** | 1:100<br>ROZMIAR ARKUSZA | **28/06/24** |

TYTUŁ RYSUNKU

**Instalacja oświetlenia K02 - 1. piętro ETAP_A**


-245-PW-ELE-EA-RZU-01-0003-A0

NUMER PROJEKTU | FAZA PROJEKTU | BRANŻA | OBIEKT | RODZAJ RYSUNKU | POZIOM | NUMER RYSUNKU | NUMER REWIZJI