


Podpora Typ-A






/Support Typ - A/

ilość sztuk podana w tabeli elementów typowych  
/the number of pieces given in the table of typical elements/

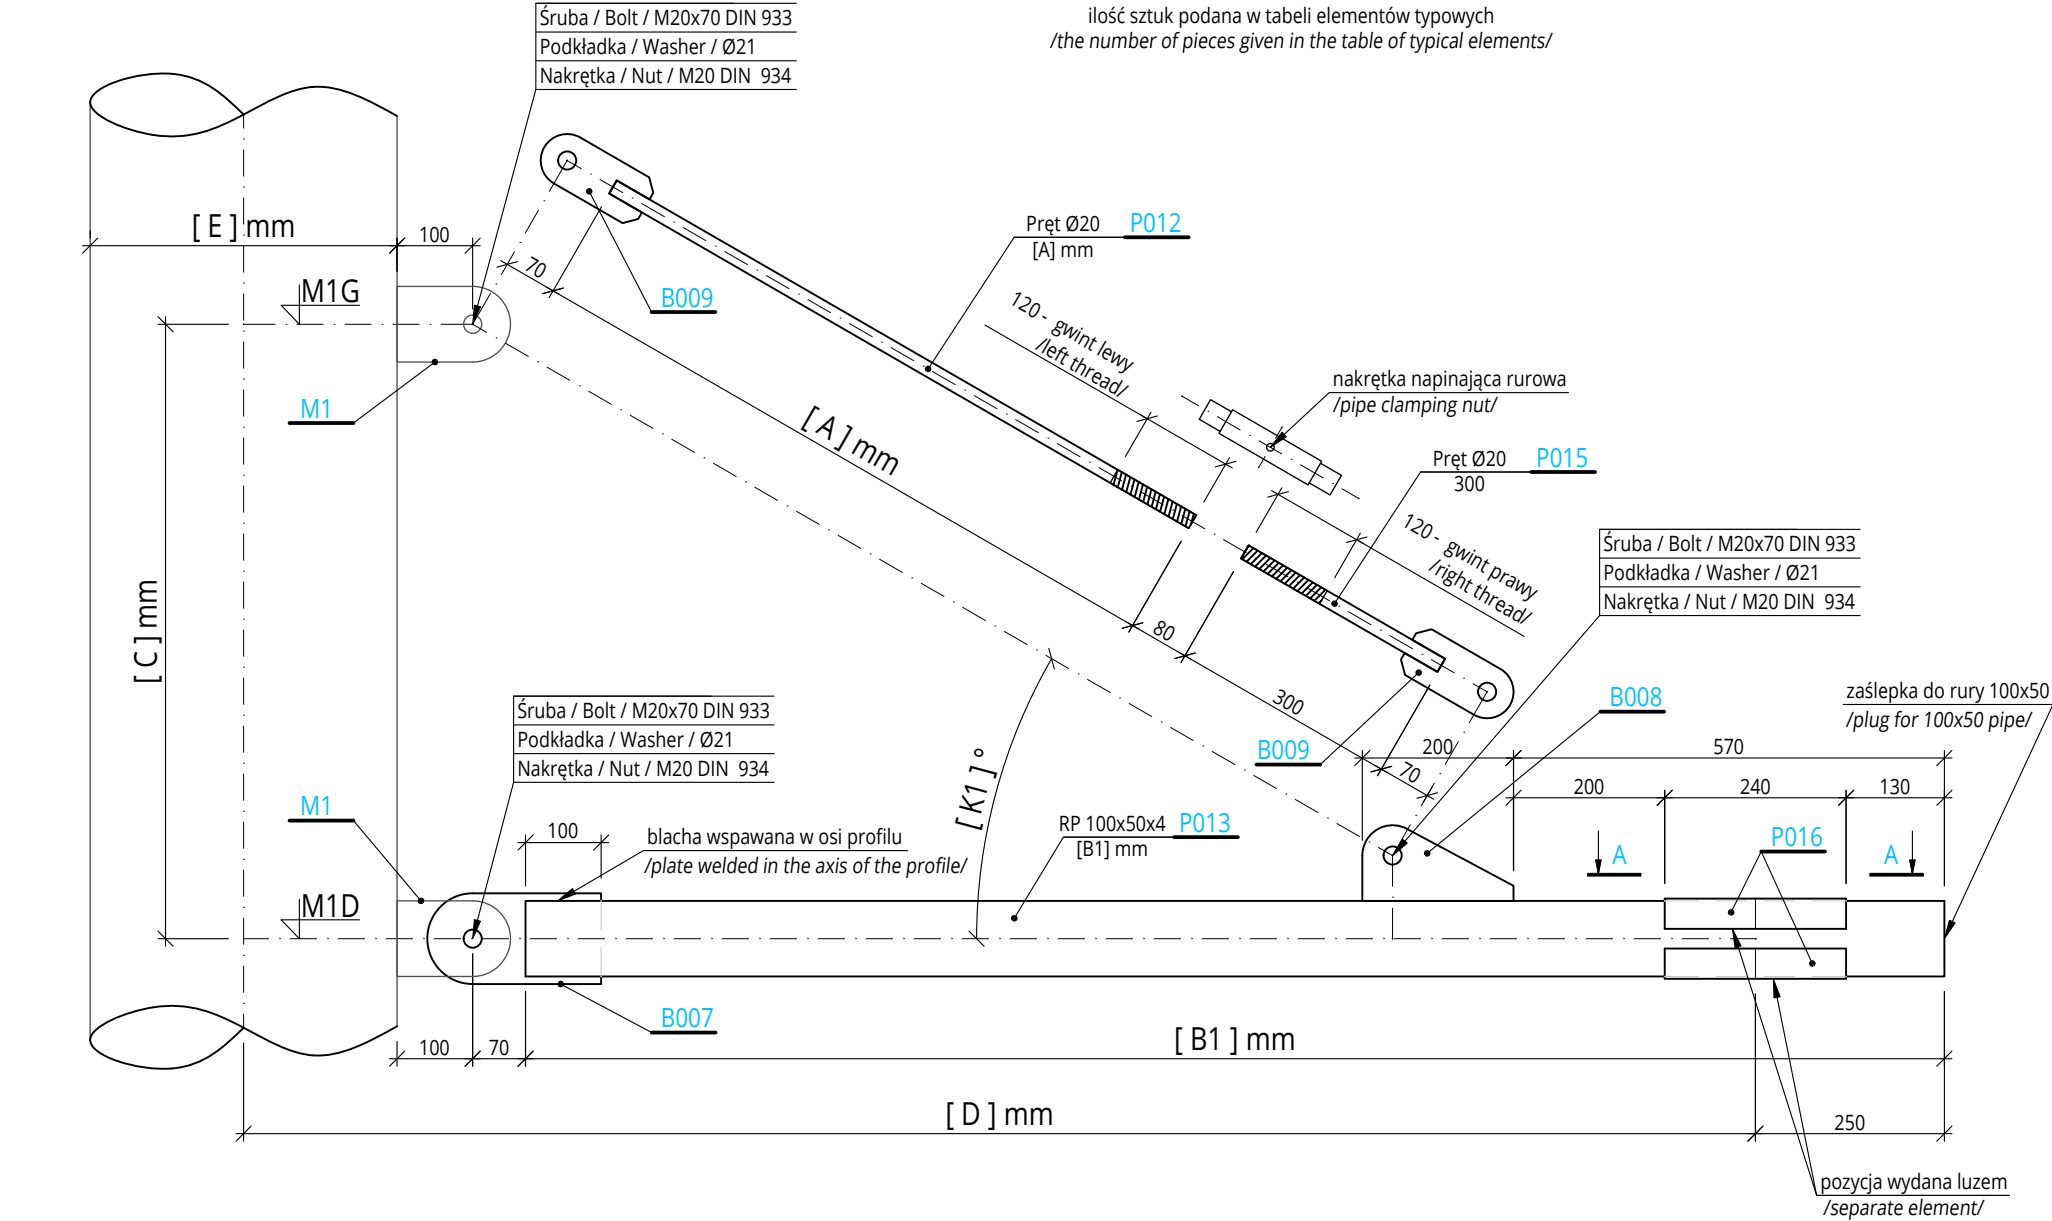

Widok A-A

View A-A

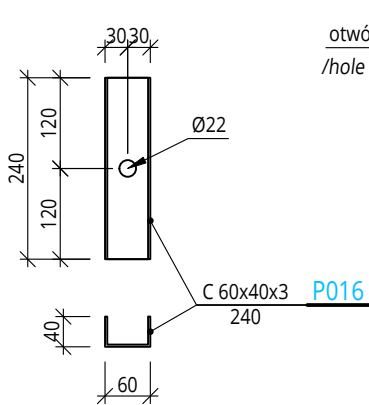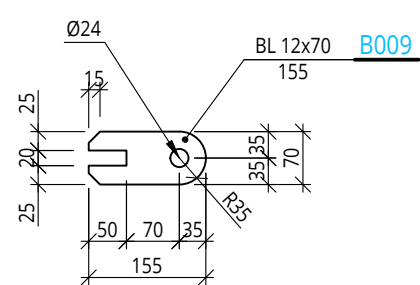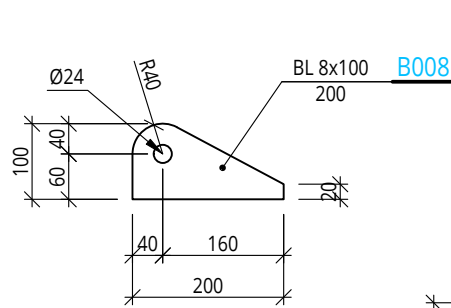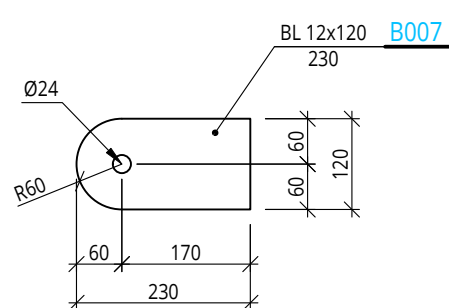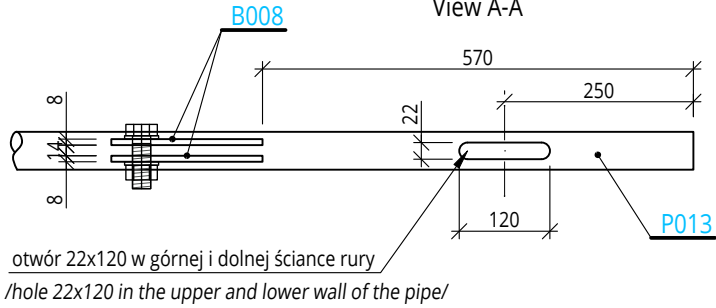

±0,000 - ppp=276,30m n.p.m.

Inwestycja:		Kompleks sportowy przy ul. Solidarności w Piekarach Śląskich		
Jednostka projektowa:		PRO Jacek Łuc 41-800 Zabrze, ul. Franciszkańska 25B/6 NIP: 648-243-73-58 REGON: 360014351 tel. +48 503060630, biuro@prol.pl		
PRAWA AUTORSKIE ZASTRZEŻONE		Przedmiotowy projekt / utwór architektoniczny jest chroniony prawem autorskim zgodnie z art.1 i następne Ustawy o Prawie Autorskim i Prawach Pokrewnych z dn. 4 lutego 1994 roku (DU nr 24 poz.83 z 23 lutego 1994 r.)		
PRO	Tytuł rys.:	Projekt zjeżdźalni wodnych		Podpora / Support Typ-A
Projektował:	DESIGNED BY	mgr inż. Jacek Łuc		Podpis:
upr. bud. do proj. b.o. spec. konstrukcyjno - budowlana. nr SLK/2568/POOK/09				SIGNATURE
Projekt:	PT	Date:	04.04.2024	Format:
PROJECT		SCALE:	1:10	FORMAT
				Nr arch. rys.:
				DRAWING No:
				B10