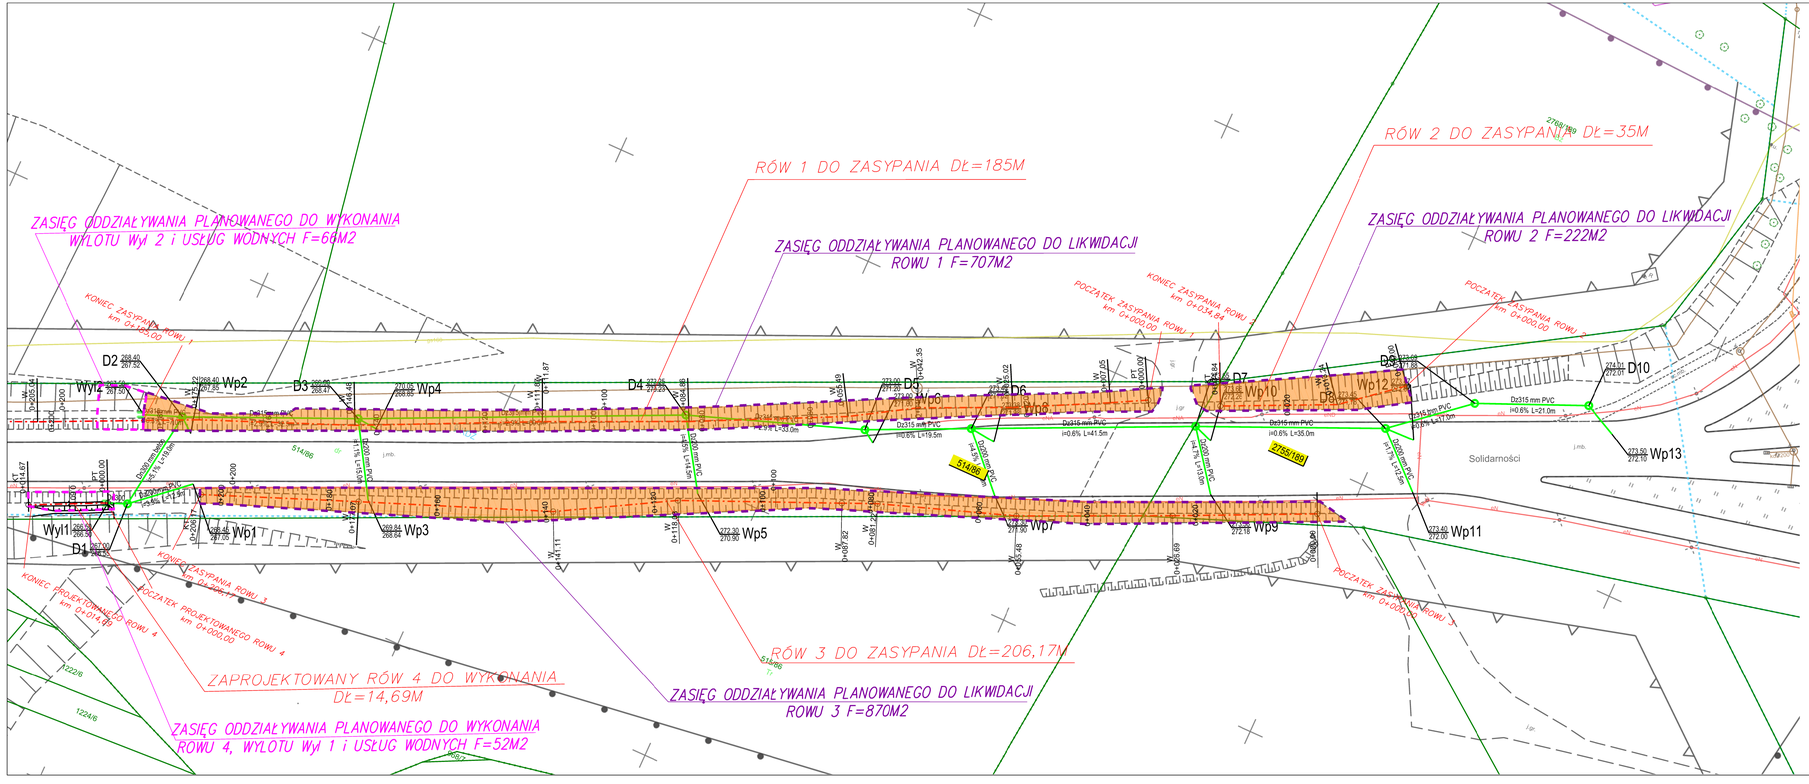
ZASIĘG ODDZIAŁYWANIA PLANOWANEGO DO WYKONANIA WYLOTU Wyl 2 i USŁUG WODNYCH F=68M2
RÓW 1 DO ZASYPANIA DŁ=185M
ZASIĘG ODDZIAŁYWANIA PLANOWANEGO DO LIKWIDACJI ROWU 1 F=707M2
RÓW 2 DO ZASYPANIA DŁ=35M
ZASIĘG ODDZIAŁYWANIA PLANOWANEGO DO LIKWIDACJI ROWU 2 F=222M2
KONIEC ZASYPANIA ROWU 1 km 0+120,00
POCZĄTEK ZASYPANIA ROWU 1 km 0+000,00
KONIEC ZASYPANIA ROWU 2 km 0+034,84
POCZĄTEK ZASYPANIA ROWU 2 km 0+000,00
KONIEC PROJEKTOWANEGO ROWU 4 km 0+014,69
POCZĄTEK PROJEKTOWANEGO ROWU 4 km 0+000,00
ZAPROJEKTOWANY RÓW 4 DO WYKONANIA DŁ=14,69M
ZASIĘG ODDZIAŁYWANIA PLANOWANEGO DO WYKONANIA ROWU 4, WYLOTU Wyl 1 i USŁUG WODNYCH F=52M2
RÓW 3 DO ZASYPANIA DŁ=206,17M
ZASIĘG ODDZIAŁYWANIA PLANOWANEGO DO LIKWIDACJI ROWU 3 F=870M2
KONIEC ZASYPANIA ROWU 3 km 0+206,17
POCZĄTEK ZASYPANIA ROWU 3 km 0+000,00
Wyl1
Wyl2
Wp1
Wp2
Wp3
Wp4
Wp5
Wp7
Wp9
Wp10
Wp11
Wp12
Wp13
D1
D2
D3
D4
D5
D6
D7
D8
D9
D10
Dz315 mm PVC i=0.6% L=19.5m
Dz315 mm PVC i=0.6% L=50.0m
Dz315 mm PVC i=0.6% L=141.5m
Dz315 mm PVC i=0.6% L=21.0m
Dz400 mm PVC i=1.7% L=134.0m
Dz400 mm PVC i=1.7% L=134.5m
Dz400 mm PVC i=1.7% L=134.5m
Dz400 mm PVC i=1.7% L=134.5