



PRZEKRÓJ A-A SKALA 1:50

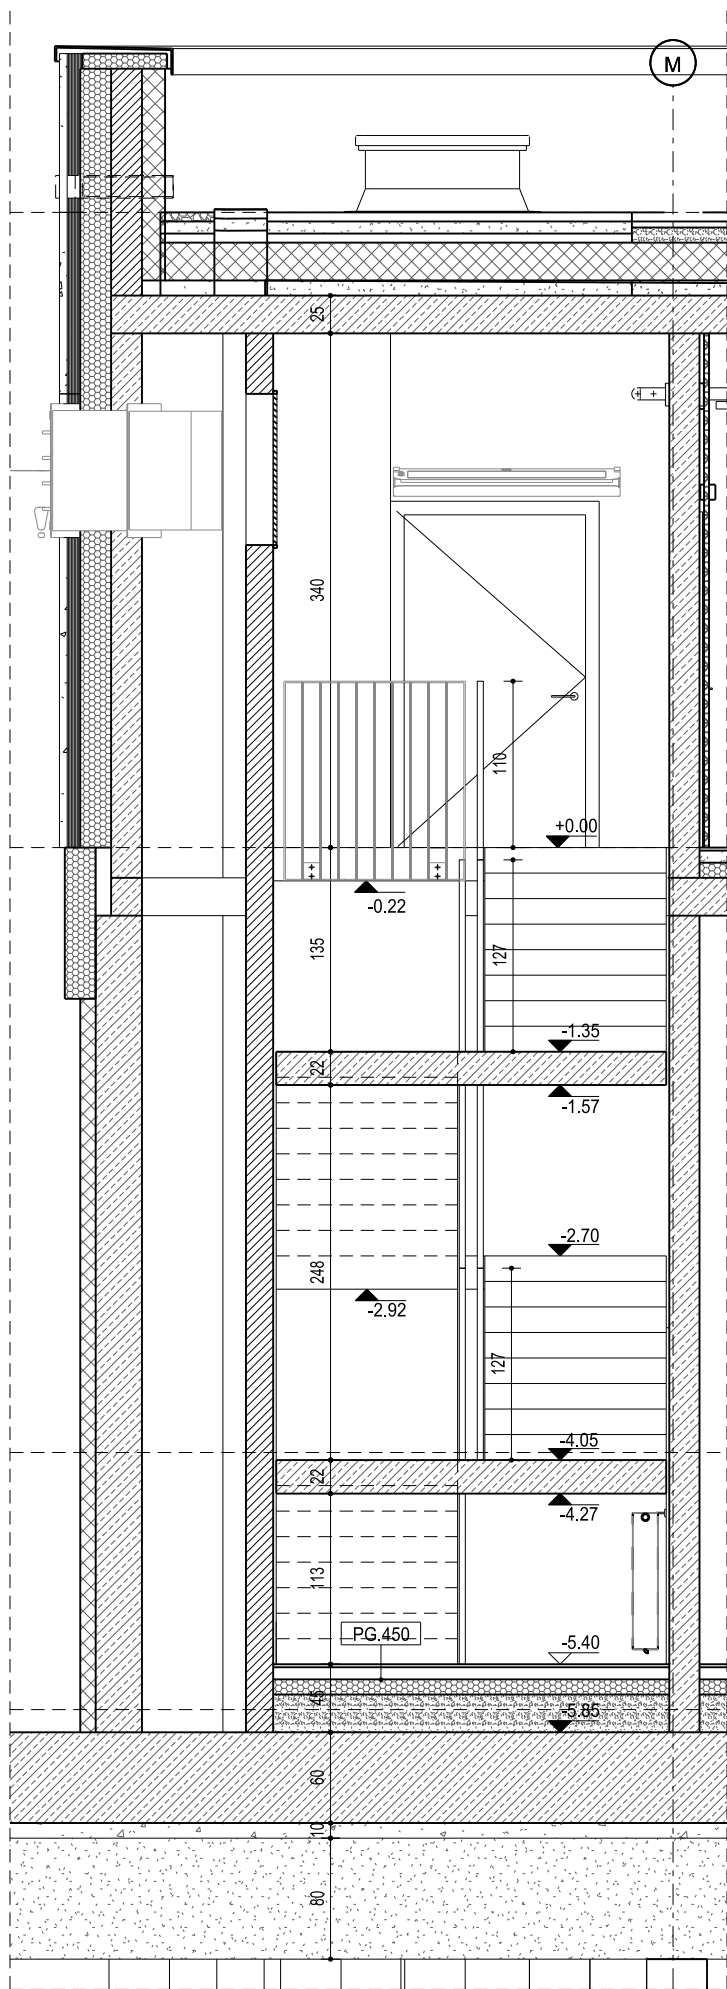

PRZEKRÓJ B-B SKALA 1:50

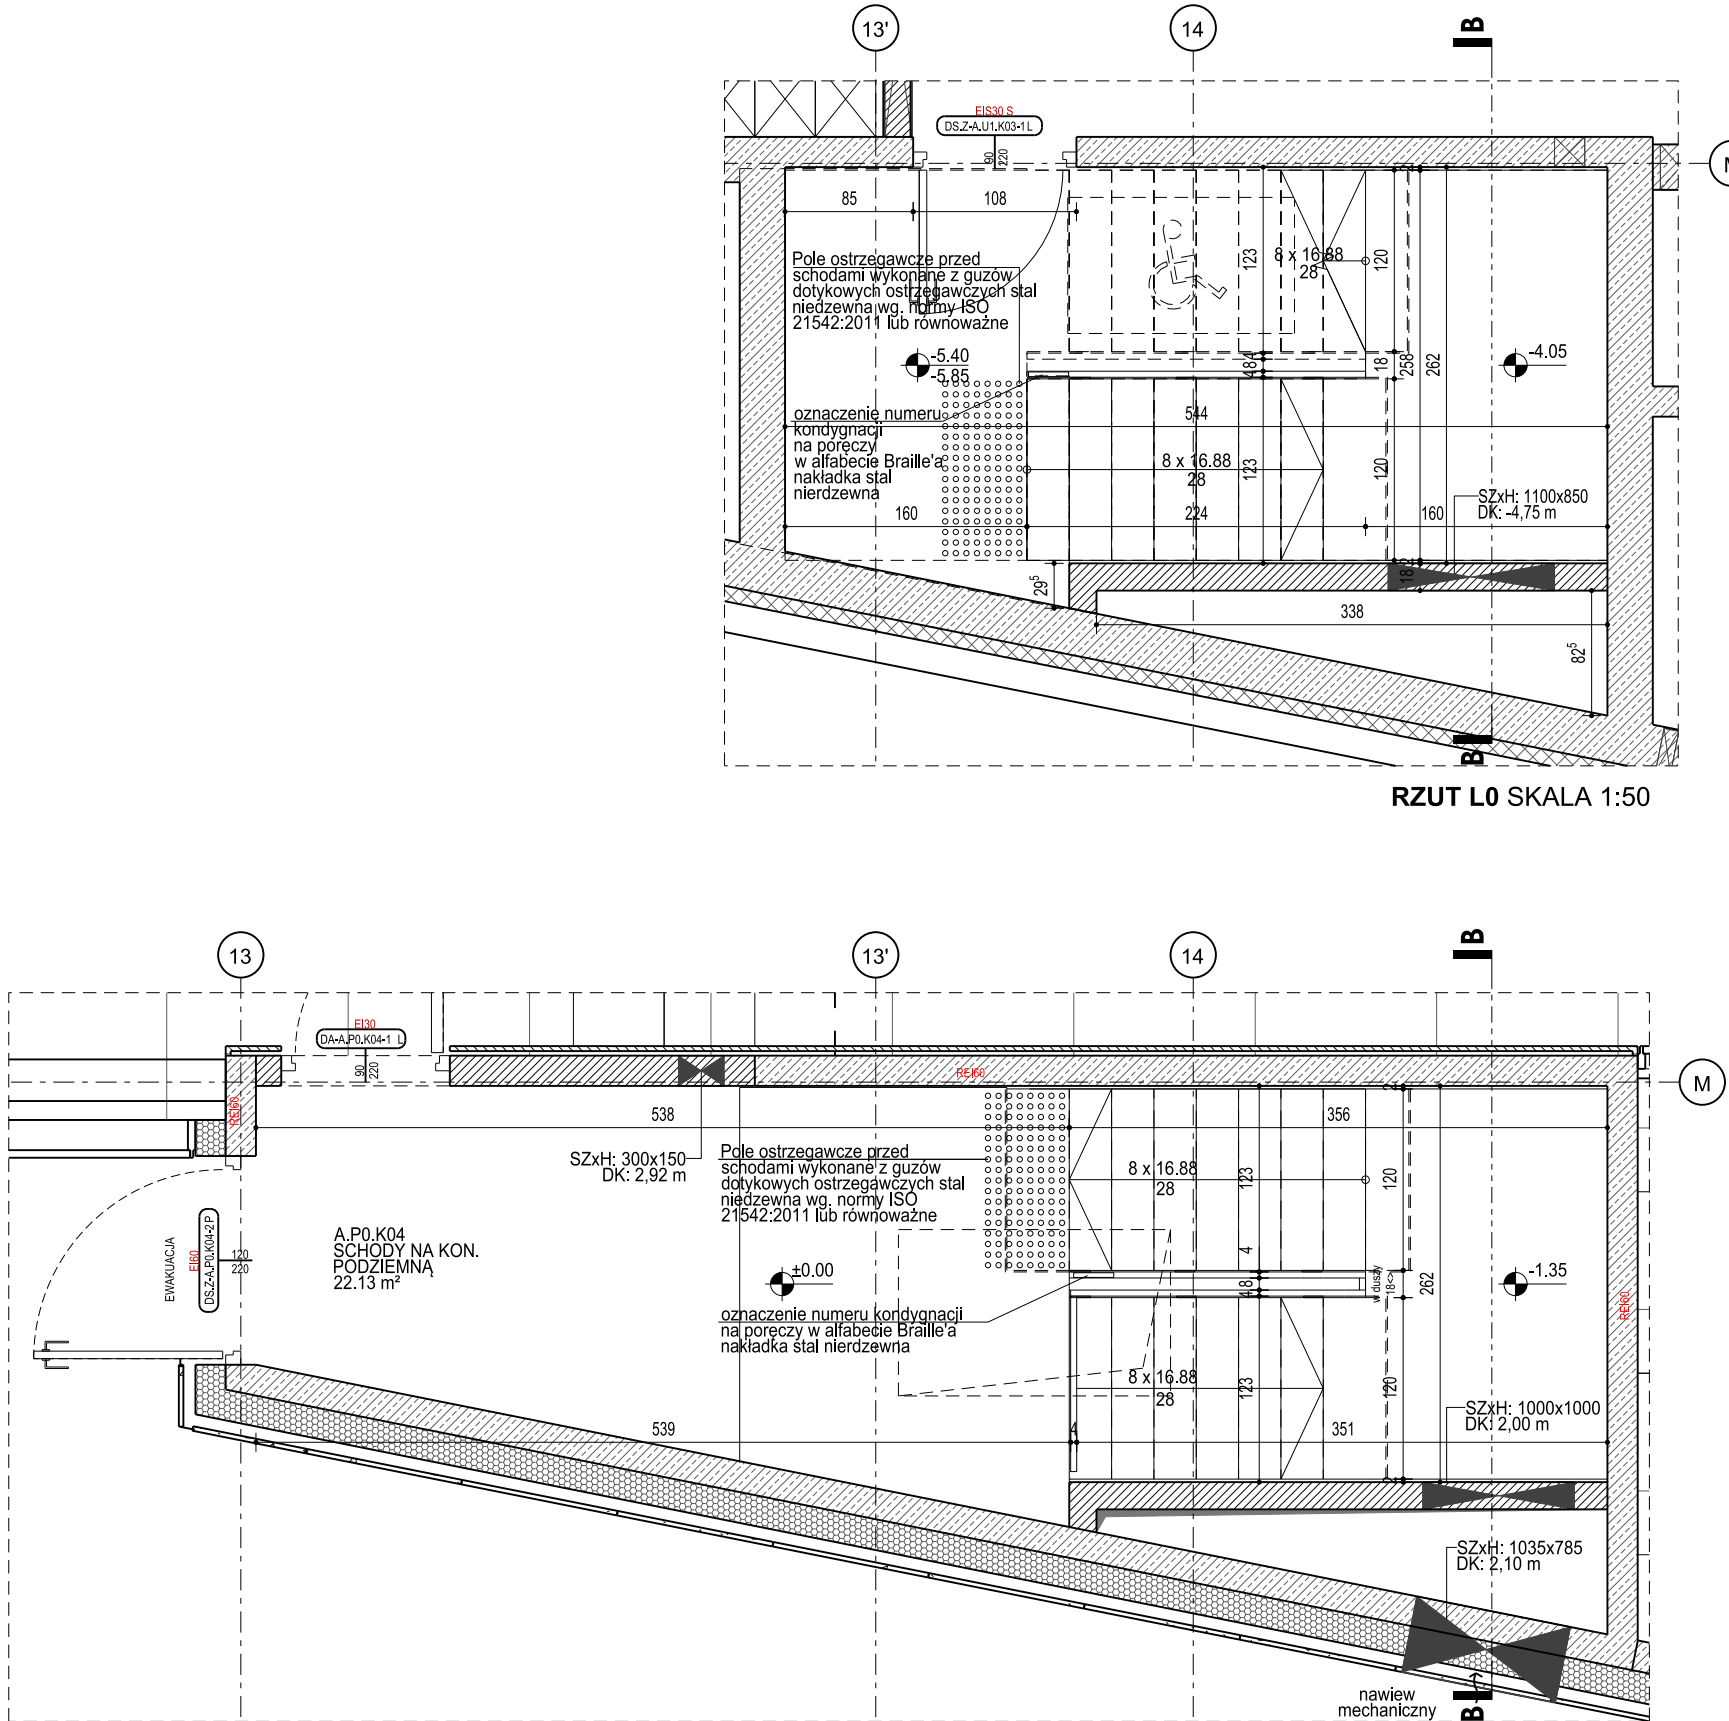

RZUT L0 SKALA 1:50

UWAGI:

WYMIARY DETALI ORAZ ELEMENTÓW
SKŁADOWYCH PODANE W CM

PRZED WYKONANIEM WYKONAWCA POWINIEN
SPRAWDZIĆ WYMIARY Z NATURY A WSZELKIE
ROZBIEŻNOŚCI WYJAŚNIĆ Z AUTOREM NINIEJSZEJ
DOKUMENTACJI.

NAZWA OBIEKTU BUDOWLANEGO

KOMPLEKS SPORTOWY W PIEKARACH ŚLĄSKICH,
BUDOWA BĄSENU ZE SPA I STREFĄ FITNESS, HALI
SPORTOWEJ ZE STRZELNICĄ SPORTOWĄ I GARA-
ŻEM PODZIEMNYM, WRAZ Z ZAGOSPODAROWA-
NIEM TERENU ORAZ NIEZBEDNĄ INFRASTRUKT-
URĄ TECHNICZNĄ PODZIEMNĄ I NAZIEMNĄ

FAZA PROJEKTU

PROJEKT WYKONAWCZY

INWESTOR

Gmina Piekary Śląskie

LOKALIZACJA

PIEKARY ŚLĄSKIE,
UL. SOLIDARNOŚCI

GENERALNY PROJEKTANT

jsk architekci | pszczulny & rutz

JSK Architekci Sp. z o.o.
ul. Żwirki i Wigury 18
02-092, Warszawa

biuro Wrocław
ul. Krakowska 29
50-424, Wrocław
0048 71 729 38 90
jsk@jskarchitekci.pl

PROJEKTANT

arch. Piotr Bury

NR UPRAWNIEN

MA/012/05

PROJEKTANT SPRAWDZAJĄCY

arch. Mariusz Rutz

NR UPRAWNIEN

Z.P. II-7342 /28/TO/98

SKALA

1:50

RYSOWAŁ

PS

BRANŻA

ARCHITEKTURA

DATA

04.11.2024

TYTUŁ RYSUNKU

EA KLATKA A1

245-PW-ARC-EA-RZU-ZZ-6205-A2

NUMER FAZA BRANŻA OBIEKT RODZAJ PODRÓZ NUMER NUMER