

NR PIKTOGRAMU:

L1



materiał:

pleksi o grubości 6mm wycinana cyfrowo ploterem laserowym,

klejona do łady za pomocą kleju poliuretanowego

kolor:

RAL 9005 (czerni)

czcionka napisów:

Roboto Condensed Light


NR PIKTOGRAMU:

L2




OZNACZENIA ŁAD

skala 1:10

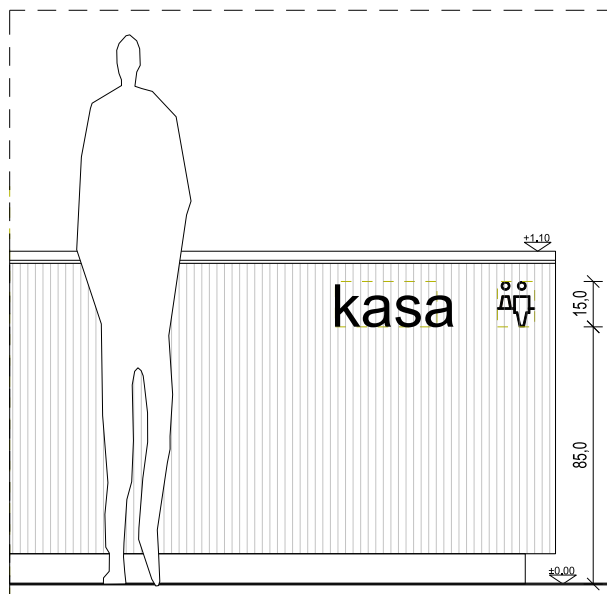

OZNACZENIE KASY

skala 1:25

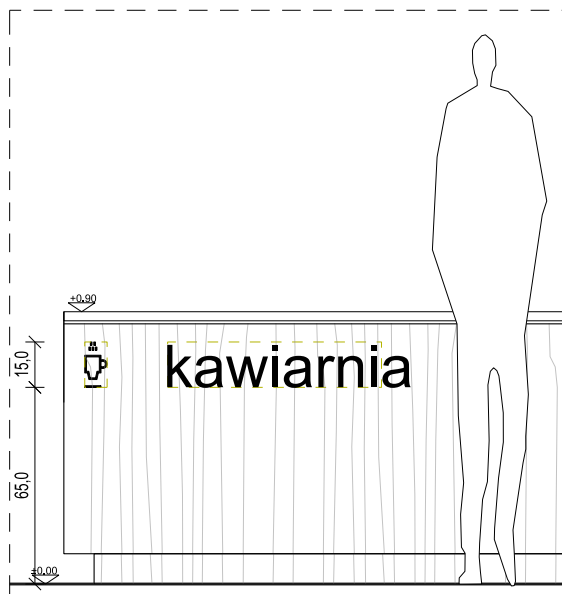

OZNACZENIE KAWIARNI

skala 1:25

NAZWA OBIEKTU BUDOWLANEGO

KOMPLEKS SPORTOWY W PIEKARACH ŚLĄSKICH,
BUDOWA BASENU ZE SPA I STREFĄ FITNESS, HALI
SPORTOWEJ ZE STRZELNICĄ SPORTOWĄ I GARA-
ŻEM PODZIEMNYM, WRAZ Z ZAGOSPODAROWA-
NIEM TERENU ORAZ NIEZBĘDNĄ INFRASTRUKT-
URĄ TECHNICZNĄ PODZIEMNĄ I NAZIEMNĄ

FAZA PROJEKTU

PROJEKT WYKONAWCZY

INWESTOR

Gmina Piekary Śląskie



LOKALIZACJA
PIEKARY ŚLĄSKIE,
UL. SOLIDARNOŚCI

GENERALNY PROJEKTANT

jsk architekci | pszczulny & rutz

JSK Architekci Sp. z o.o.
ul. Żwirki i Wigury 18
02-092, Warszawa

biuro Wrocław
ul. Krakowska 29
50-424, Wrocław
0048 71 729 38 90
jsk@jskarchitekci.pl

PROJEKTANT

arch. Piotr Bury

NR UPRAWNIEN

MA/012/05

PROJEKTANT SPRAWDZAJĄCY

arch. Mariusz Rutz

NR UPRAWNIEN

Z.P. II-7342 /28/TO/98

SKALA

1:10, 1:25

RYSOWAŁ

MSOB

BRANŻA

ARCHITEKTURA

DATA

28.06.2024

TYTUŁ RYSUNKU

EA_Oznaczenie lad

245-PW-ARC-EA-DET-ZZ-3603-A0

NUMER PROJEKTU	FAZA PROJEKTU	BRANŻA	OBIEKT	RODZAJ RYSUNKU	POZIOM	NUMER RYSUNKU	NUMER REWIZJI
-------------------	------------------	--------	--------	-------------------	--------	------------------	------------------