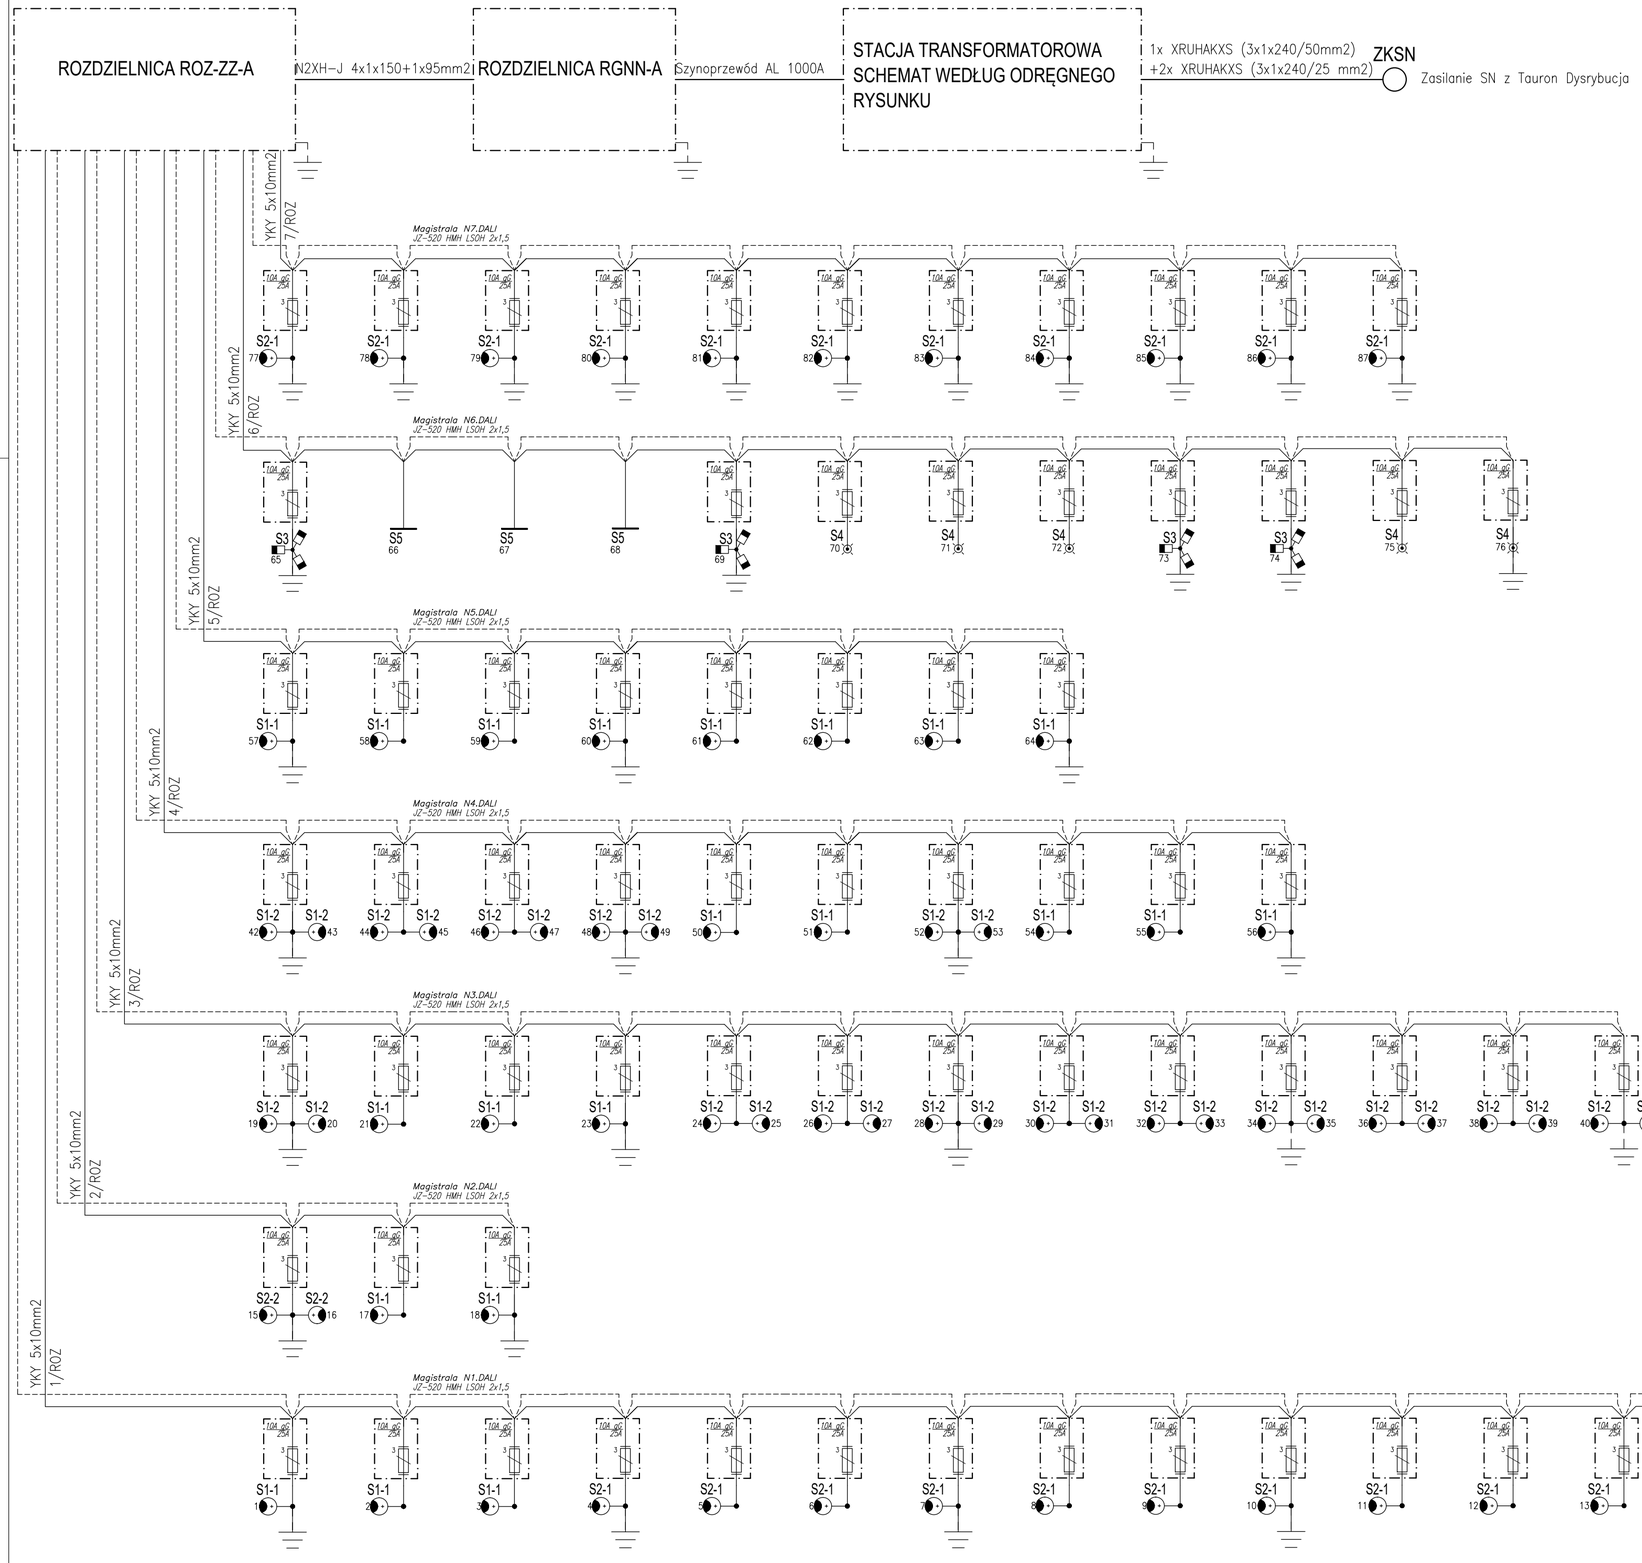

SAMOCZYNNE WYŁĄCZENIE ZASILANIA

UKŁAD SIECI TN-S

LEGENDA:

- S1 SŁUP OŚWIETLENIOWY H=11,5m WRAZ Z OPRAWĄ
  PARMETRY WG. LEGENDY OPRAW
  S1-1 – JEDNA OPRAWA S1 NA JEDNYM SŁUPIE
  S1-2 – DWIE OPRAWY S1 NA JEDNYM SŁUPIE
- S2 SŁUP OŚWIETLENIOWY H=6m WRAZ Z OPRAWĄ
  PARMETRY WG. LEGENDY OPRAW
  S2-1 – JEDNA OPRAWA S1 NA JEDNYM SŁUPIE
  S2-2 – DWIE OPRAWY S1 NA JEDNYM SŁUPIE
- S3 SŁUP OŚWIETLENIOWY H=7,5m WRAZ Z OPRAWĄ
  PARMETRY WG. LEGENDY OPRAW
- S4 OŚWIETLENIE DRZEW – OPRAWY WPUSZCZANE W PODŁOŻE PARMETRY WG. LEGENDY OPRAW
- S5 OŚWIETLENIE SCHODÓW – OPRAWY LINIOWE WPUSZCZANE W PODŁOŻE
  PARMETRY WG. LEGENDY OPRAW

Nr.	Data	Zmiany
A4	21.11.2024	DODANIE MAGISTRALI DALI
A3	08.11.2024	DODANIE RYSUNKU

245-PW-ELE-EA-SCH-ZZ-1014-A4

NUMER PROJEKTU | FAZA PROJEKTU | BRANŻA | OBJEKT | RODZAJ RYSUNKU | POZIOM | NUMER RYSUNKU | NUMER REWIZJI

NAZWA OBIEKTU BUDOWLANEGO

KOMPLEKS SPORTOWY W PIEKARACH ŚLĄSKICH, BUDOWA BASENU ZE SPA I STREFĄ FITNESS, HALI SPORTOWEJ ZE STRZELNICĄ SPORTOWĄ I GARAŻEM PODZIEMNYM, WRAZ Z ZAGOSPODAROWANIEM TERENU ORAZ NIEZBĘDNĄ INFRASTRUKTURĄ TECHNICZNĄ PODZIEMNĄ I NAZIEMNĄ

FAZA PROJEKTU

PROJEKT WYKONAWCZY

LOKALIZACJA OBIEKTU BUDOWLANEGO

PIEKARY ŚLĄSKIE
UL. SOLIDARNOŚCI

INWESTOR

Gmina Piekary Śląskie

ul. Bytomska 84, 42-940
Piekary Śląskie

\LOGO_Piekary.jpg

GENERALNY PROJEKTANT

jsk architekci | pszczulny & rutz

JSK Architekci Sp. z o.o.
ul. Żwirki i Wigury 18
02-092, Warszawa
tel.: 0048 22 660 30 00
e-mail: jsk@jskarchitekci.pl

PROJEKTANT BRANŻOWY

\LOGO_BDgroup.png

BD Group Sp. z o.o. Sp. k.
ul. Przyjaźni 66/LU1
53-030, Wrocław
e-mail: biuro@bd-group.pl

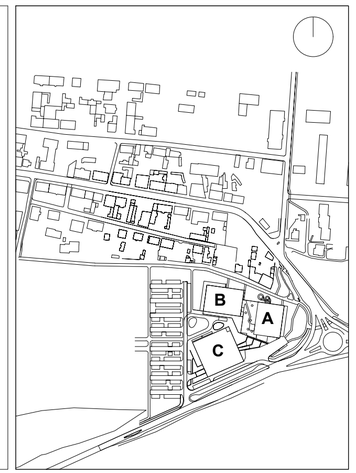

PROJEKTANT	NR UPRAWNIEŃ	PODPIS
Wojciech Kompała	**353/DOŚ/10**	
PROJEKTANT SPRAWDZAJĄCY	NR UPRAWNIEŃ	PODPIS
Mateusz Biernacki	**OPL/2079/PWBE/22**	

RYSOWAŁ

BRANŻA	SKALA	DATA
Instalacje Elektryczne		**21/11/2024**
	ROZMIAR ARKUSZA	

TYTUŁ RYSUNKU

Schemat ideowy oświetlenia PZT

245-PW-ELE-EA-SCH-ZZ-1014-A4

NUMER PROJEKTU | FAZA PROJEKTU | BRANŻA | OBJEKT | RODZAJ RYSUNKU | POZIOM | NUMER RYSUNKU | NUMER REWIZJI