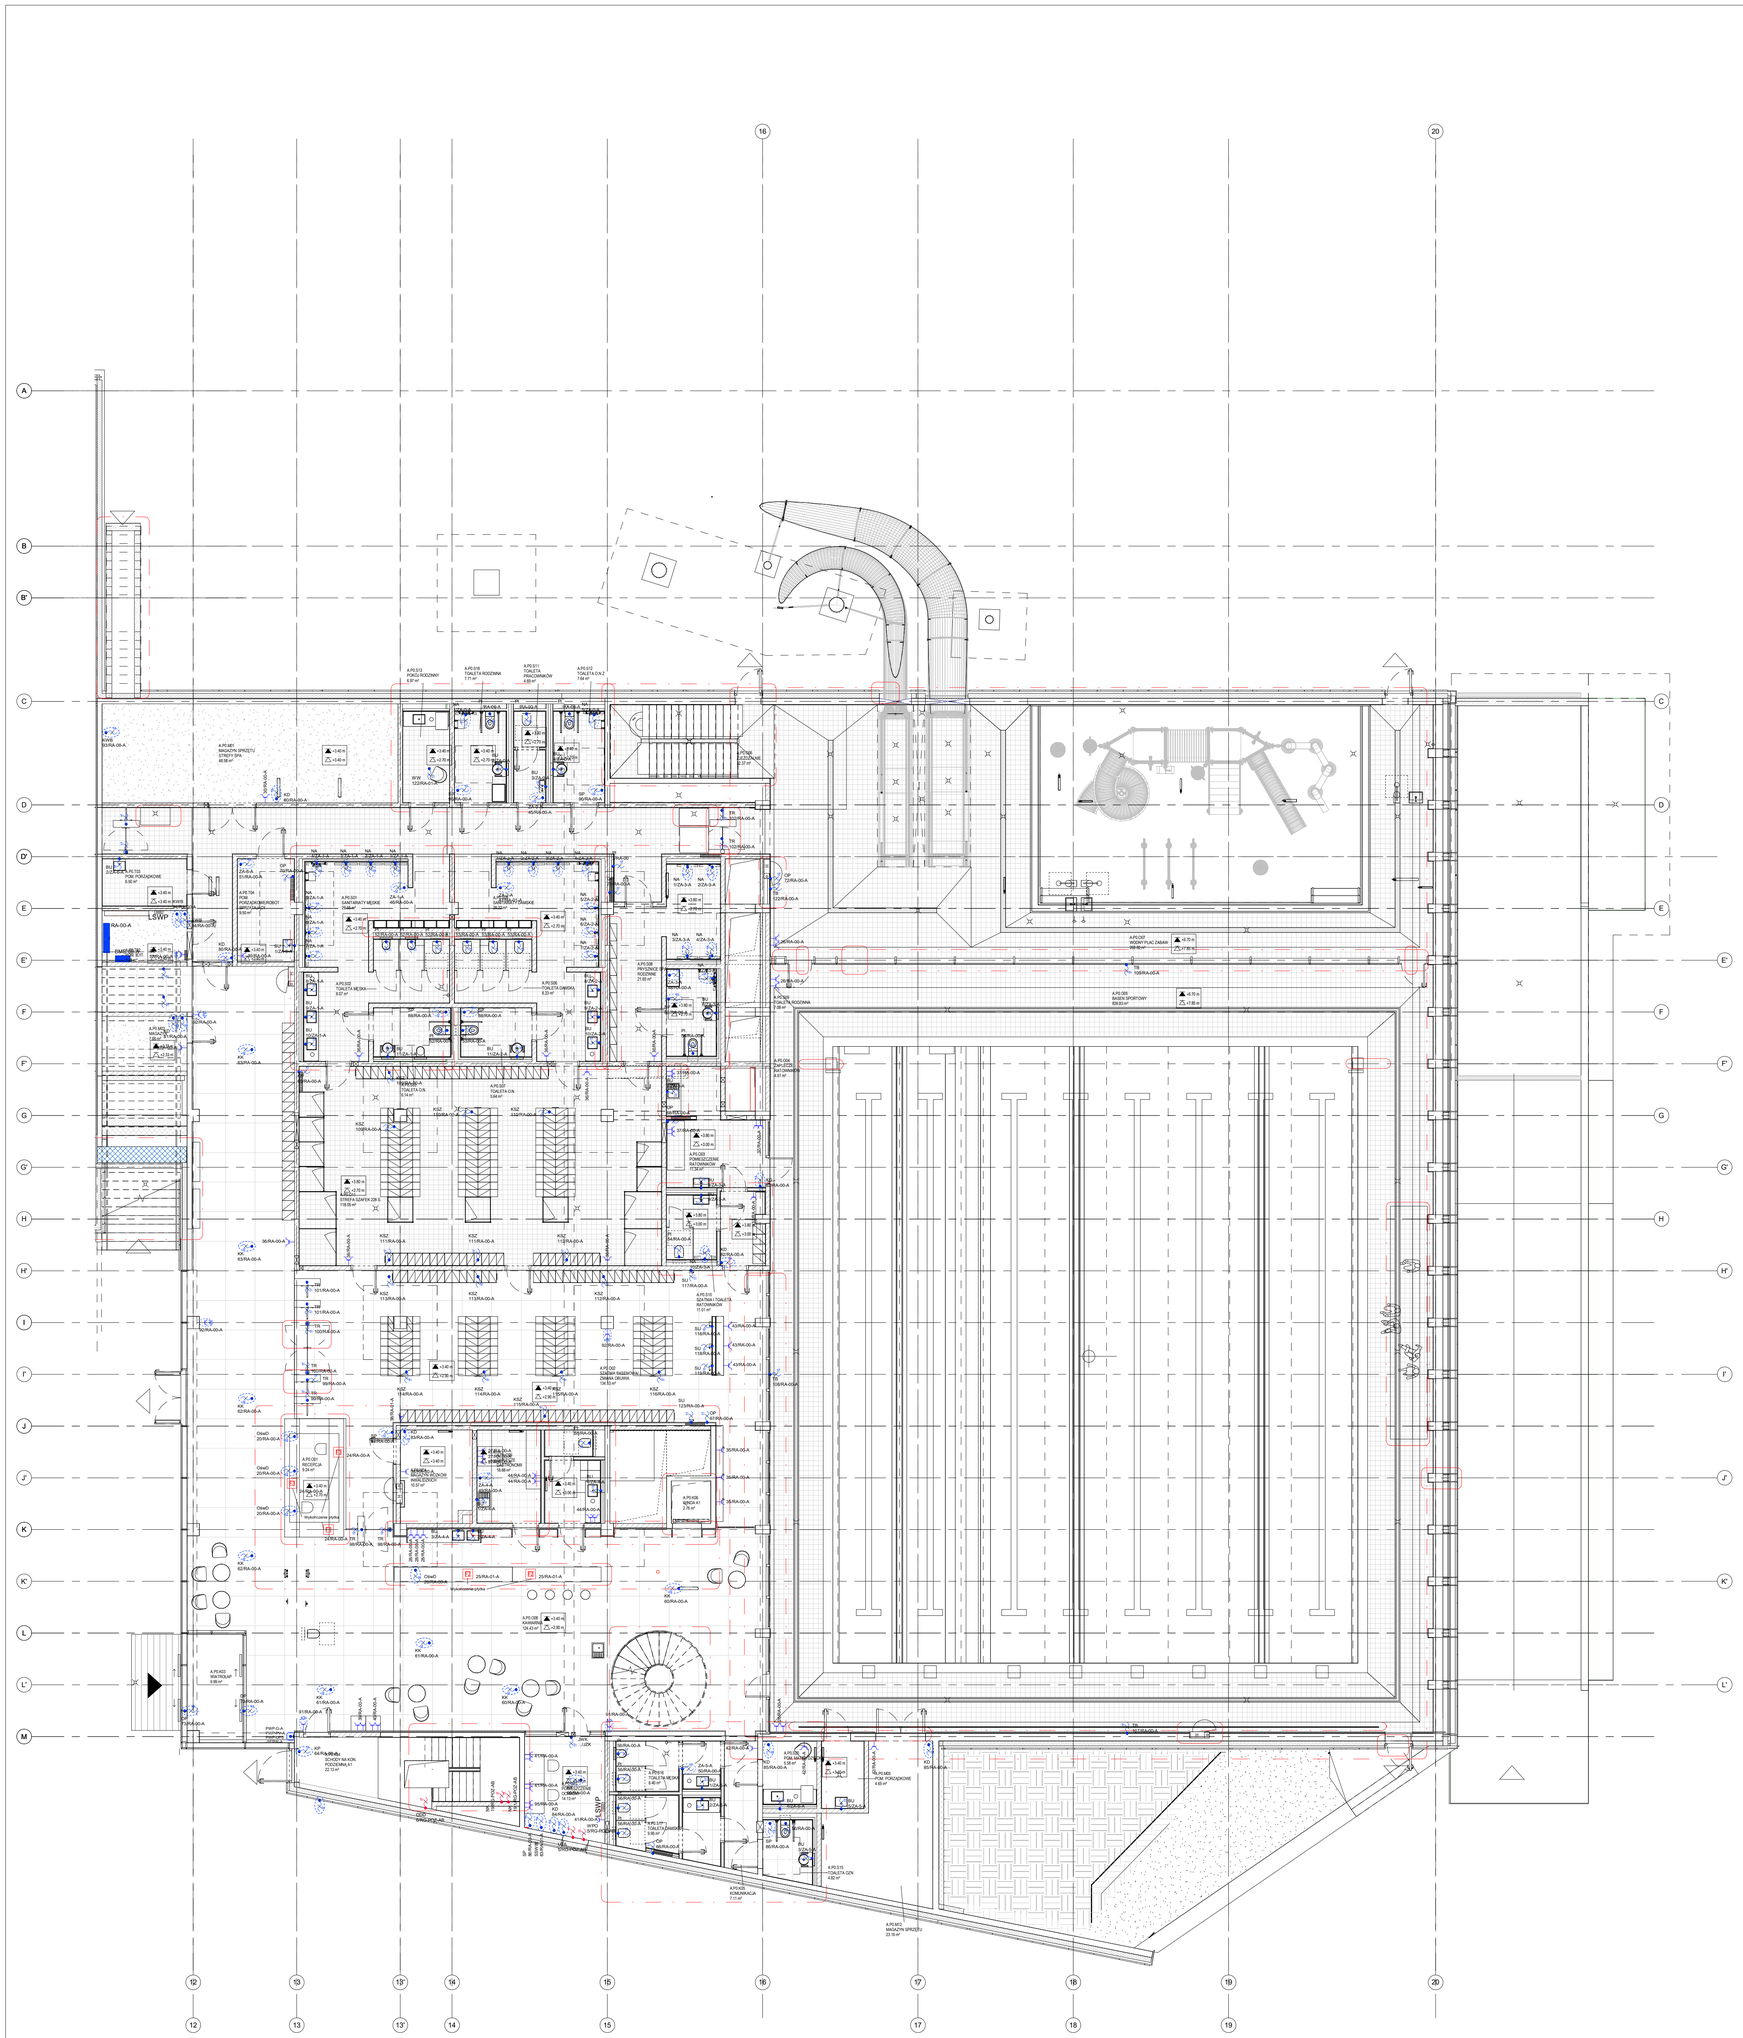

LEGENDA

	Projektowana rozdzielnica elektryczna ...
	Projektowana rozdzielnica teletechniczna CSP / WPO *CSO - Centrala systemu zarządzającego WPO - Wyniosony panel obsługi*
	Rozdzielnica technologii poza zakresem opracowania *RD - rozdzielnica dźwigu zlokalizowana na ostatnim piętrze*
	Szafa RACK *GPD - główny punkt dystrybucyjny; LPD - lokalny punkt dystrybucyjny*
	Przeciwpożarowy wyłącznik prądu ...
	Ręczny przycisk odtrzymania ...
	Gniazdo elektryczne (podwójne) ZP+Z, 10A/16A, 230V IP20 *Oznaczenia wg. zestawienia oznaczeń urządzeń elektrycznych*
	Gniazdo elektryczne (podwójne) ZP+Z, 10A/16A, 230V IP20 *Oznaczenia wg. zestawienia oznaczeń urządzeń elektrycznych*
	Gniazdo elektryczne ZP+Z, 10A/16A, 230V IP44 *Oznaczenia wg. zestawienia oznaczeń urządzeń elektrycznych*
	Floorbox *Oznaczenia wg. zestawienia oznaczeń urządzeń elektrycznych*
	Gniazdo elektryczne (podwójne) ZP+Z, 10A/16A, 230V IP20 *Montaż pod sitopem / wd sufitem podwieszanym*
	Wypust elektryczny *Oznaczenia wg. zestawienia oznaczeń urządzeń elektrycznych*
	Wypust elektryczny *Montaż pod sitopem / wd sufitem podwieszanym*
	Wypust elektryczny - zasilanie urządzeń podsrowych *Oznaczenia wg. zestawienia oznaczeń urządzeń elektrycznych*

UWAGI

1. W instalacjach należy stosować przewody na napięcie 450/750 V kable 0,6/1kV.
2. Wszystkie części przewodzące dostępne i które należy połączyć z systemem połączeń wyrównawczych za pomocą przewodów H07V-K żółto/ zielonych.
3. Wszystkie projekcje przez strefy pożarowe wykonać odpowiednią masą ogniochronną o odporności na ogień nie mniejszej niż odporność ogniowa przegrody, przez którą przechodzą. Wykonawca przedstawi do akceptacji projektanta sposób uszczelnienia.
4. Przewody wd sufitem podwieszanym prowadzić na kondygnacji kablowych dla ciągów wokół otworów wad dla przewodów pionowych w wnęk ochronnych montaż. do sufitu, w pozostałych przypadkach układać pod tynkiem.
5. W miejscach skrzyżowań i zbliżeń do pozostałych instalacji należy zastosować pomysy na korytki i drabiny kablowe.
6. Po wykonaniu robót przeprowadzić pomiary sprawdzające i sporządzić protokół.
7. Gniazda należy montować w systemie wertykalnym.

Oznaczenia wypustów:

BJ - Bateria przyjalkowa
DJW - System domofonu
JWK - Jednostka wewnętrzna klimatyzacji
JZK - Jednostka zewnętrzna klimatyzacji
KD - Kontrola dostępu
KGK - Kocioł gazowy kondensacyjny
KO - Kaseta ostrzegawcza
KK - Kontrola kwietnia
KP - Kontrola przejścia
KZG - Kogeneracja
MA - Bateria natryskowa
OP - Podstawka ogrzewania podłogowego
PEJ - Pompa ciepła
PO - Pompa ogrodowa
PT - Zasilacz pisuarów
PCC - Pompa obiegowa
PWJ - Pompa wody grzejnej
PWG - Pompa wody gruntowej
SU - Suszarka
SSWN - System ogrzewania wiatrowna
SZ-PSZ - Szafa sterownicza turbiny przydowej
SZ-WPO - Szafa sterownicza WPO
WT - Wypust technologiczny
WPG - Wypust technicy gwarantowany podgrzewany
ZW-B - Zestaw hydrofonowy bateryjny
ZW-P - Zestaw hydrofonowy pojemnikowy
ZT - Zawór trójdrogowy
ZT - Zawór trójdrogowy
OświO - Oświetlenie ewakuacyjne wg. projektu wnętrz
LED - Zasilanie oświetlenia LED

Oznaczenia wypustów:

CDP - Zasilacz centrali dźwi podsrowych
MA - Nawiew kurtynowy przy bramie wjazdowej
CDO - Zasilacz centrali odpymiania
ZW-B - Zestaw hydrofonowy bateryjny
ZW-B - Zestaw hydrofonowy bateryjny
ZW-P - Zestaw hydrofonowy podsrowy
ZSP - Zasilacz urządzeń podsrowych

Oznaczenie gniazd:

GE - Gniazdo elektryczne
AC - Aqua Point

Oznaczenie floorboxów:

F1 - w gniazdo ZSN, w gniazdo DATA, w RJ45 - 12K aluminowo min. IP44 - (OxGx) 250x250x80
F2 - 2x gniazda ZSN, 2x gniazda DATA, 2x RJ45 - 8K aluminowo / min. IP44 - (OxGx) 230x230x80
F3 - 4x gniazda ZSN, 2x gniazda DATA, 4x RJ45 – 16K aluminowo / min. IP44 / - (OxGx) 250x250x80

Nr	Data	Zmiany
A0	28.06.2024	Pierwsze wydanie
A0	21.11.2024	Zmiany zasilanie w lagendzie, zmiana numeracji obwodów

-245-PW-ELE-EA-RZU-00-0008-A3

NUMER PROJEKTU | FAZA PROJEKTU | BRANŻA | OBIEKT | RODZAJ RYSUNKU | POZIOM | NUMER RYSUNKU | NUMER REWIZJI

NAZWA OBIEKTU BUDOWLANEGO

KOMPLEKS SPORTOWY W PIEKARACH ŚLĄSKICH, BUDOWA BASENU ZE SPA I STREFĄ FITNESS, HALI SPORTOWEJ ZE STRZELNICĄ SPORTOWĄ I GARAŻEM PODZIEMNYM, WRAZ Z ZAGOSPODAROWANIEM TERENU ORAZ NIEZBĘDNĄ INFRASTRUKTURĄ TECHNICZNĄ PODZIEMNĄ I NAZIEMNĄ

FAZA PROJEKTU: **Projekt Wykonawczy**

LOKALIZACJA OBIEKTU BUDOWLANEGO: **PIEKARY ŚLĄSKIE UL. SOLIDARNOŚCI**

INWESTOR

Gmina Piekary Śląskie
ul. Bytomska 84, 42-940
Piekary Śląskie

GENERALNY PROJEKTANT

jsk architekci | pszczulny & rutz

JSK Architekci Sp. z o.o.
ul. Żwirki i Wigury 18
02-092, Warszawa
tel.: 0048 22 660 30 00
e-mail: jsk@jskarchitekci.pl

PROJEKTANT BRANŻOWY

BD Group Sp. z o.o. Sp. k.
ul. Przyjaźni 66/LU1
53-030, Wrocław
e-mail: biuro@bd-group.pl

PROJEKTANT **Wojciech Kompała**	NR UPRAWNIEŃ **353/DOŚ/10**	PODPIS
PROJEKTANT SPRAWDZAJĄCY **Mateusz Biernacki**	NR UPRAWNIEŃ **OPL/2079/PWBE/22**	PODPIS
RYSOWAŁ **Piotr Godyń**		

BRANŻA **Instalacje elektryczne**	SKALA 1:100 ROZMIAR ARKUSZA	DATA **21/11/24**

TYTUŁ RYSUNKU

INSTALACJA SIŁY - PARTER - ETAP A

-245-PW-ELE-EA-RZU-00-0008-A3

NUMER PROJEKTU | FAZA PROJEKTU | BRANŻA | OBIEKT | RODZAJ RYSUNKU | POZIOM | NUMER RYSUNKU | NUMER REWIZJI