

UWAGI:

WYMIARY DETALI ORAZ ELEMENTÓW  
SKŁADOWYCH PODANE W CM

PRZED WYKONANIEM WYKONAWCA POWINIEN  
SPRAWDZIĆ WYMIARY Z NATURY A WSZELKIE  
ROZBIEŻNOŚCI WYJAŚNIĆ Z AUTOREM NINIEJSZEJ  
DOKUMENTACJI.

ELEMENTY STALOWE NALEŻY WYKONAĆ Z  
GATUNKU STALI NIERDZEWNEJ 1.4401  
WSZYSTKIE SPOINY NALEŻY SZLIFOWAĆ I  
POLEROWAĆ

Numer	Data	Zmiany
A0	28.05.2024	Wydanie pierwsze
A1	18.11.2024	Aktualizacja
A2	12.03.2025	Aktualizacja
A3	31.03.2025	Stal opisana zgodnie z Polską Normą

NAZWA OBIEKTU BUDOWLANEGO

KOMPLEKS SPORTOWY W PIEKARACH ŚLĄSKICH,  
BUDOWA BASENU ZE SPA I STREFĄ FITNESS, HALI  
SPORTOWEJ ZE STRZELNICĄ SPORTOWĄ I GARA-  
ŻEM PODZIEMNYM, WRAZ Z ZAGOSPODAROWA-  
NIEM TERENU ORAZ NIEZBĘDNĄ INFRASTRUKT-  
URĄ TECHNICZNĄ PODZIEMNĄ I NAZIEMNĄ

FAZA PROJEKTU

PROJEKT WYKONAWCZY

INWESTOR  
Gmina Piekary Śląskie



LOKALIZACJA  
PIEKARY ŚLĄSKIE,  
UL. SOLIDARNOŚCI

GENERALNY PROJEKTANT

jsk architekci | pszczulny & rutz

JSK Architekci Sp. z o.o.  
ul. Żwirki i Wigury 18  
02-092, Warszawa

biuro Wrocław  
ul. Krakowska 29  
50-424, Wrocław  
0048 71 729 38 90  
jsk@jskarchitekci.pl

PROJEKTANT  
arch. Piotr Bury

NR UPRAWNIEN  
MA/012/05

PROJEKTANT SPRAWDZAJĄCY  
arch. Mariusz Rutz

NR UPRAWNIEN  
Z.P. II-7342 /28/TO/98

SKALA  
1:20, 1:10

RYSOWAŁ  
PS


BRANŻA  
ARCHITEKTURA

DATA  
31.03.2025


TYTUŁ RYSUNKU  
EA BALUSTRADA - KLATKA A1

245-PW-ARC-EA-DET-ZZ-4601-A3


NUMER PROJEKTU FAZA PROJEKTU BRANŻA OBIEKT RODZAJ RYSUNKU POZIOM NUMER RYSUNKU NUMER REWIZJI

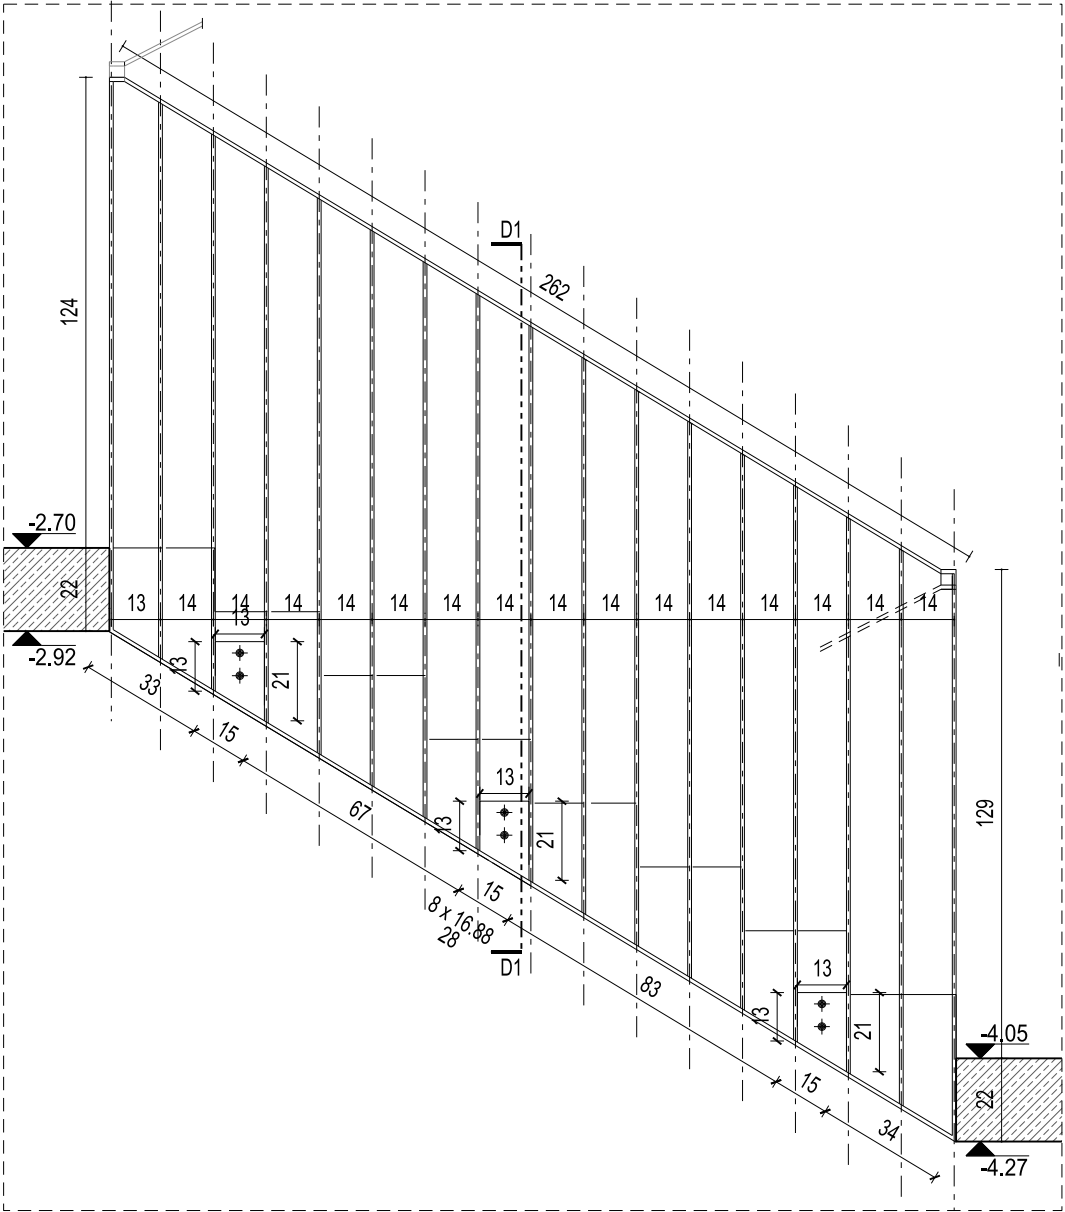

PRZEKRÓJ A-A SKALA 1:20

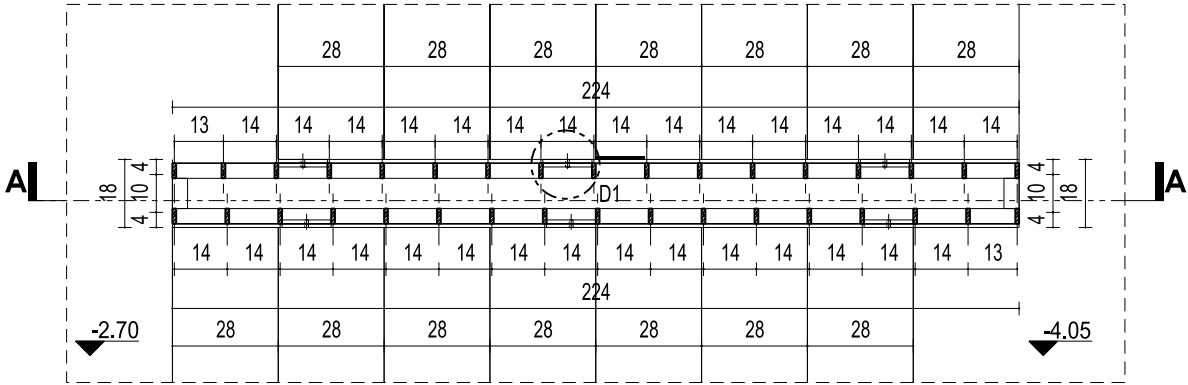

RZUT SKALA 1:20

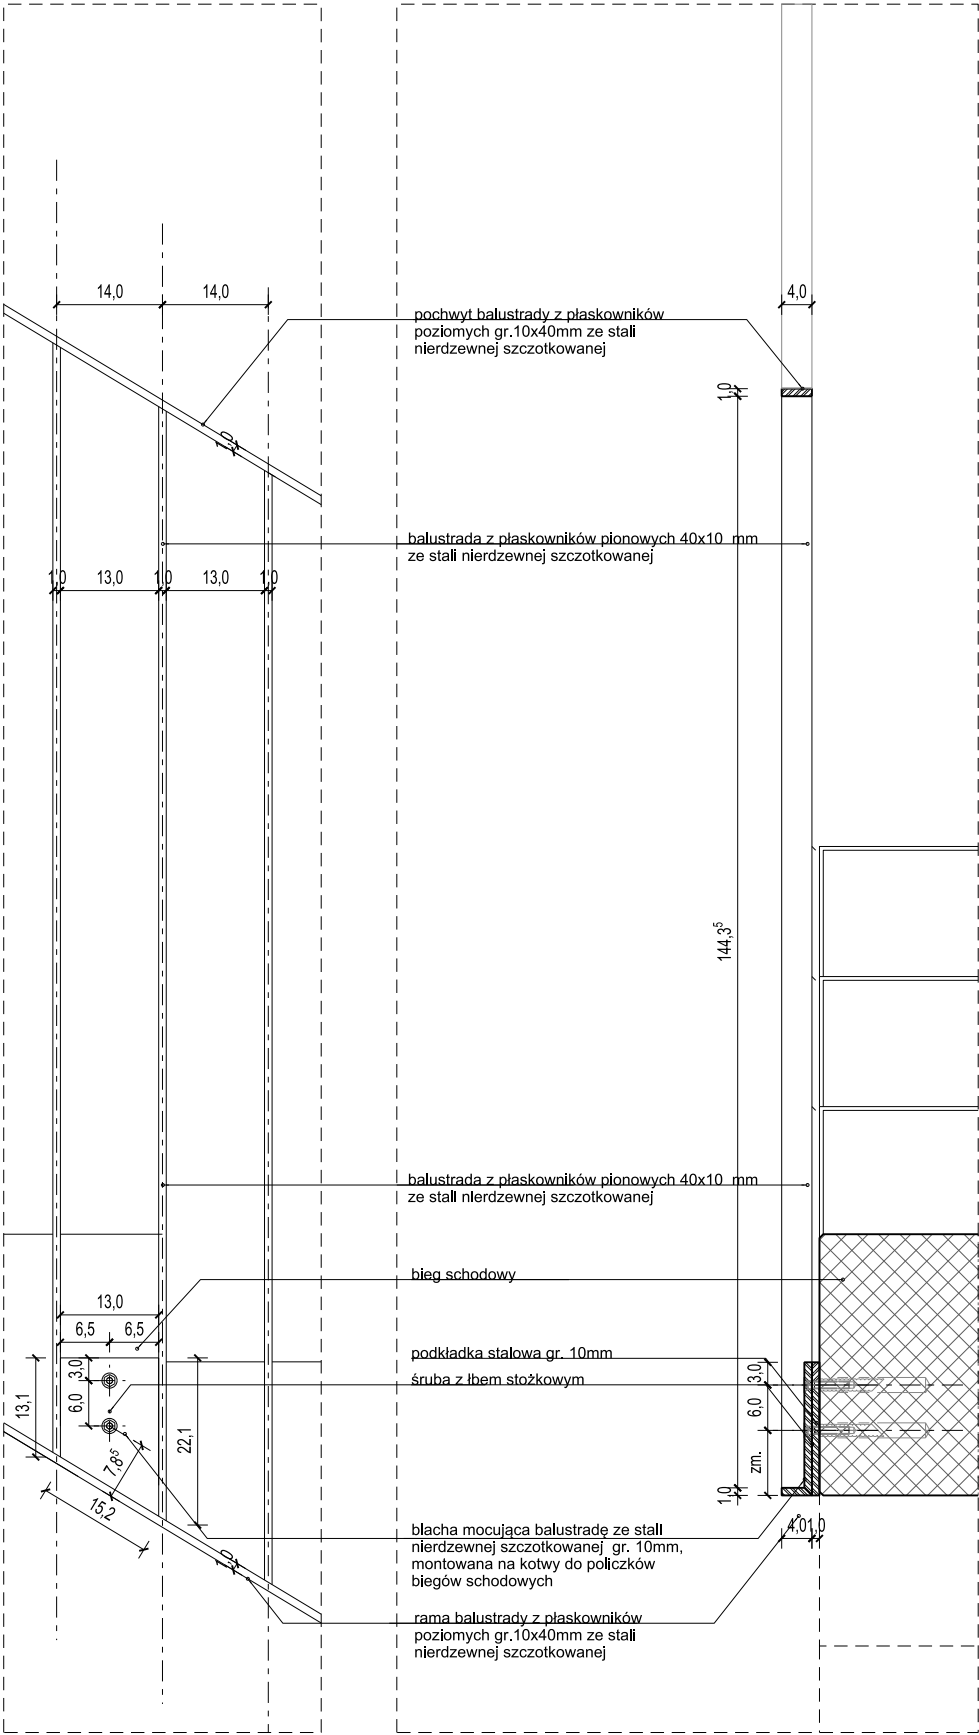

DETAL D1 SKALA 1:10