


Legenda:

- Oprawa liniowa S8 z wbudowanym czujnikiem ruchu
typ według zestawienia opraw
- Gniazdo elektryczne pojedyncze 2P+Z, min. 16A
230V natynkowe min. IP54

Uwagi

1. W instalacjach należy stosować przewody na napięcie 450/750V i kable 0,6/1kV.
2. Wszystkie części przewodzące dostępne i obce należy połączyć z systemem połączeń wyrównawczych.
3. Po wykonaniu robót przeprowadzić pomiary sprawdzające i sporządzić protokół.

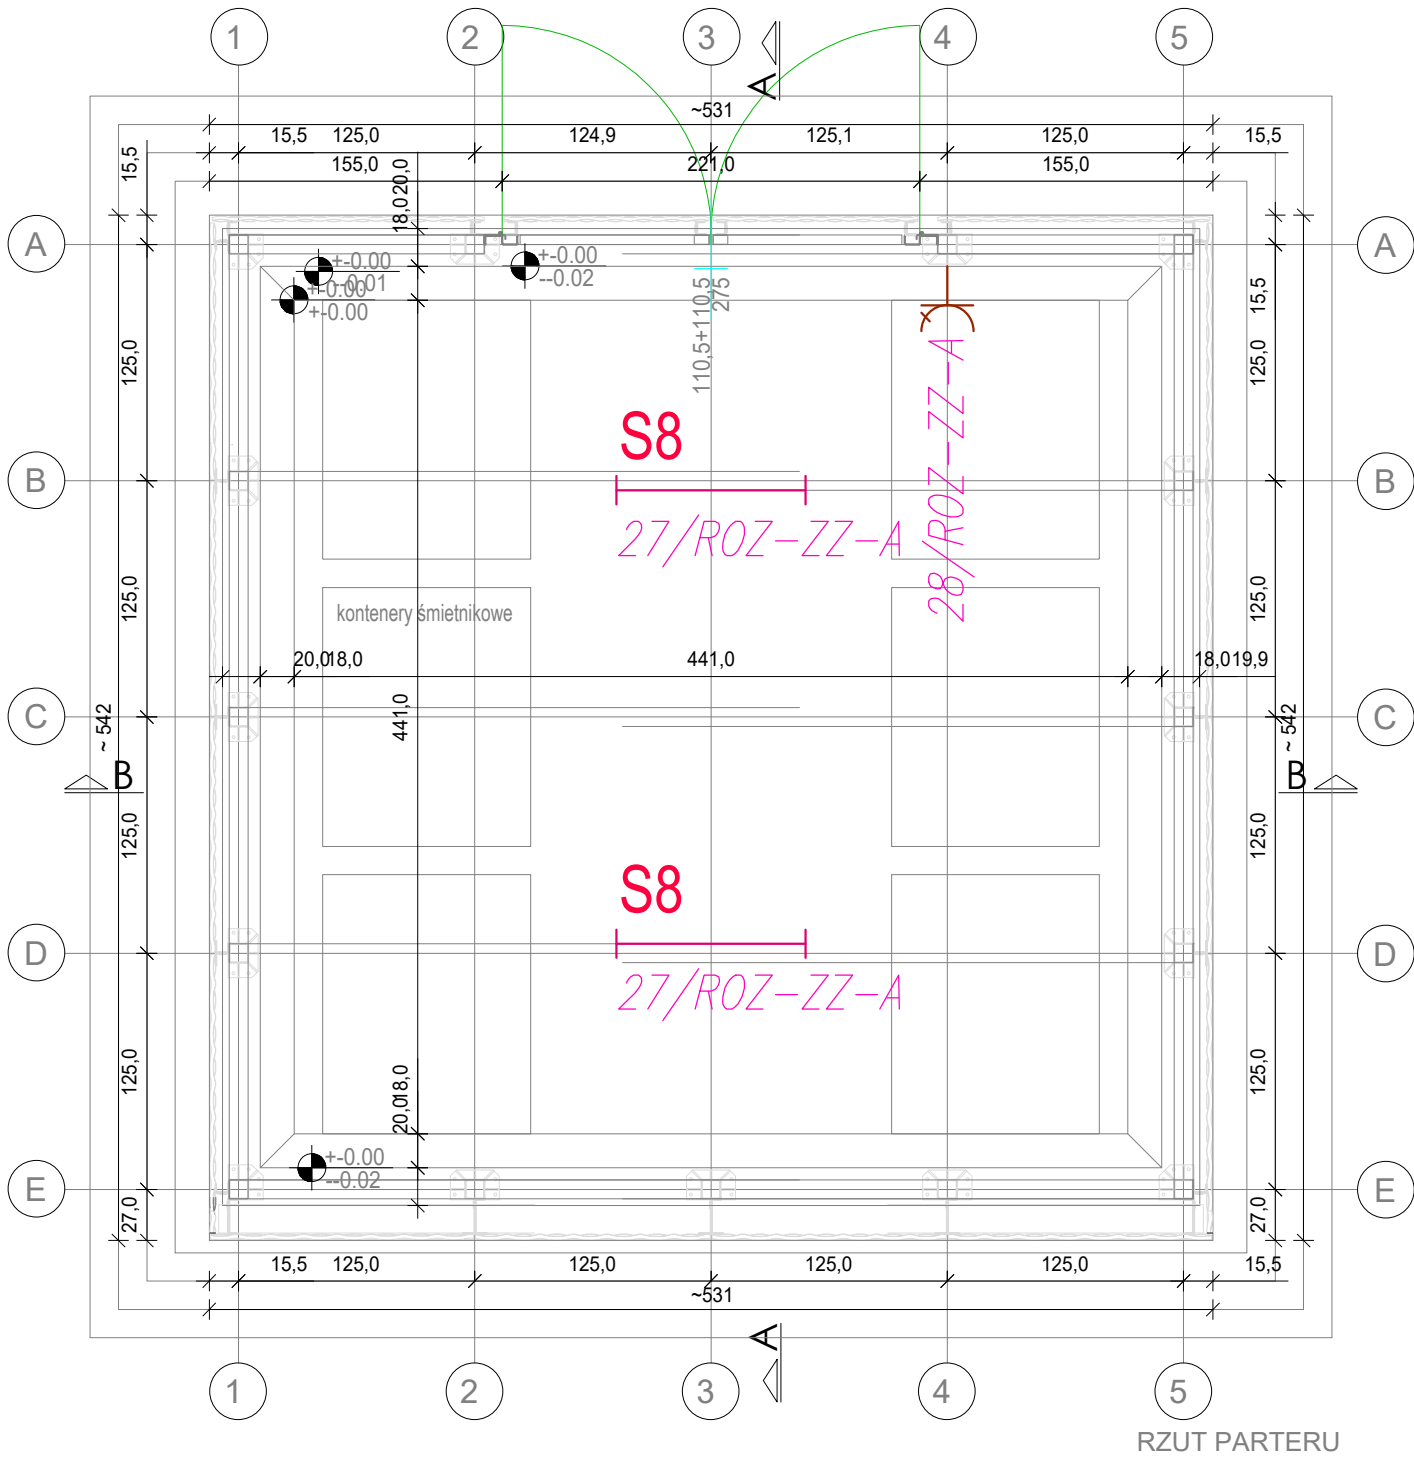

Nr.		Data		Zmiany			
A3		20.12.2024		Pierwsze wydanie			
A10		14.05.2026		Aktualizacja projektu			
245-PW-ELE-EA-RZU-ZZ-0020-A10 NUMER PROJEKTUFAZA PROJEKTUBRANŻAOBJEKTRODZAJ RYSUNKUPOZIOMNUMER RYSUNKUNUMER REWIZJI							
NAZWA OBIEKTU BUDOWLANEGO							
KOMPLEKS SPORTOWY W PIEKARACH ŚLĄSKICH, BUDOWA BASENU ZE SPA I STREFĄ FITNESS, HALI SPORTOWEJ ZE STRZELNICĄ SPORTOWĄ I GARAŻEM PODZIEMNYM, WRAZ Z ZAGOSPODAROWANIEM TERENU ORAZ NIEZBĘDNĄ INFRASTRUKTURĄ TECHNICZNĄ PODZIEMNĄ I NAZIEMNĄ							
FAZA PROJEKTU				LOKALIZACJA OBIEKTU BUDOWLANEGO			
Projekt Wykonawczy				PIEKARY ŚLĄSKIE UL. SOLIDARNOŚCI			
INWESTOR							
Gmina Piekary Śląskie							
ul. Bytomska 84, 41-940 Piekary Śląskie							
GENERALNY PROJEKTANT							
jsk architekci pszeszulny & rutz							
JSK Architekci Sp. z o.o. ul. Żwirki i Wigury 18 02-092, Warszawa tel.: 0048 22 660 30 00 e-mail: jsk@jskarchitekci.pl							
PROJEKTANT BRANŻOWY							
BD Group Sp. z o.o. Sp. k. ul. Przyjaźni 66/LU1 53-030, Wrocław e-mail: biuro@bd-group.pl							
PROJEKTANT		NR UPRAWNIEN		PODPIS			
Wojciech Kompała		353/DOŚ/10					
PROJEKTANT SPRAWDZAJĄCY		NR UPRAWNIEN		PODPIS			
Mateusz Biernacki		OPL/2079/PWBE/22					
RYSOWAŁ							
Piotr Godyń							
BRANŻA		SKALA		DATA			
Instalacje elektryczne		1:100		14.04.2026			
		ROZMIAR ARKUSZA					
TYTUŁ RYSUNKU							
BUDYNEK ŚMIETNIKA - INSTALACJE ELEKTRYCZNE							
245-PW-ELE-EA-RZU-ZZ-0020-A10 NUMER PROJEKTUFAZA PROJEKTUBRANŻAOBJEKTRODZAJ RYSUNKUPOZIOMNUMER RYSUNKUNUMER REWIZJI							