


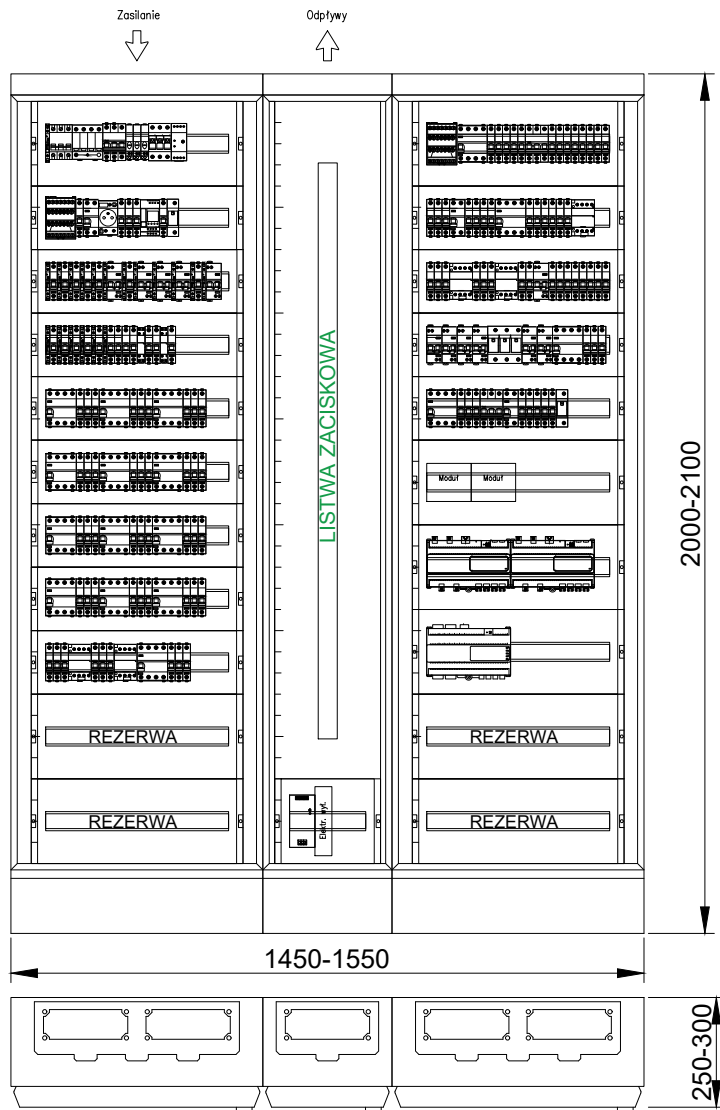

OZNACZENIA LITEROWE STOSOWANE NA SCHEMATACH:

- 1Q... – wyłącznik mocy
2Q... – rozłącznik mocy
3Q... – rozłącznik główny, izolacyjny

E... – lampka kontrolna

- F... – podstawa bezpiecznikowa
1F... – rozłącznik bezpiecznikowy

- 2F... – wyłącznik nadprądowy
3F... – wyłącznik nadprądowy z członem różnicowoprądowym
4F... – wyłącznik silnikowy
5F... – ogranicznik mocy
FI... – wyłącznik różnicowoprądowy

- K... – stycznik instalacyjny
KM... – przekaźnik impulsowy
KT... – przekaźnik czasowy
KP... – przekaźnik pomocniczy

- 1T... – transformator bezpieczeństwa
2T... – przekładnik prądowy
3T... – prostownik
4T... – falownik
5T... – przekształtnik d.c./a.c.
6T... – przekształtnik a.c./a.c.

- 1P... – licznik energii elektrycznej
2P... – analizator sieci
1S... – zegar sterujący programowalny
2S... – łącznik zmierzchowy
3S... – automat schodowy
4S... – czujnik ruchu
T... – transformator mocy SN/nn
1G... – generator a.c. (agregat prądotwórczy)
2G... – zasilacz awaryjny UPS
C... – bateria kondensatorów
L... – dławik kompensacyjny

OBUDOWA ROZDZIELNICY	
TYP	--
PRODUCENT	--
WYMIARY (WxSxG)	--
MONTAŻ	wolnostojąca
WEJŚCIE KABLI	od góry szafki
STOPIEŃ OCHRONY	min IP40

TN-S 230V/400V
SAMOCZYNNIE
WYŁĄCZANIE ZASILANIA

— element wyniesiony

BILANS MOCY

TYP ODBIORU	Pi [kW]	kj [–]	Ps [kW]
OŚWIETLENIE	3,735	1,0	3,735
GNIAZDA	51,6	0,6	30,96
URZĄDZENIE IT	4,75	0,9	4,275
URZĄDZENIE IS	4,7	0,8	3,76
INNE	29,99	0,8	23,992
SUMA	94,775	0,71	66,722

- Pi – moc zainstalowana
Pz – moc w punkcie pracy urządzenia

UWAGI:

- Rozdzielnice należy wykonać zgodnie z normą PN-EN IEC 61439-1 lub równoważną
- Rozdzielnice wolnostojące zlokalizować na cokole 90-110mm
- Zasilanie wprowadzić od góry szafy
- Należy przewidzieć 30% rezerwy miejsca
- Wszystkie obwody opisane jako rezerwowe należy w pełni wyposażać w aparaty oraz wyprowadzić na listwę zaciskową
- Wszystkie przewody i kable w rozdzielnicach wyprowadzić na listwy zaciskowe
- Na etapie prefabrykacji należy przedstawić rysunki warsztatowe elewacji
- Przedstawione symbole urządzeń są jedynie poglądowe i nie wskazują na konkretnego producenta

JSK ARCHITEKCI Sp. z o. o.

ul. Żwirki i Wigury 18
02-092, Warszawa
tel. +48 22 660 30 00
NIP: 9511897823
REGON: 014844081
e-mail: jsk@jskarchitekci.pl

Zleconiodawca - Inwestor:
Gmina Piekary Śląskie
ul. Bytomaska 84, 41-940
Piekary Śląskie

Nazwa i lokalizacja inwestycji:
KOMPLEKS SPORTOWY W PIEKARACH ŚLĄSKICH, BUDOWA BASENU ZE SPA I
STREFĄ FITNESS, HALI SPORTOWEJ ZE STRZELNICĄ SPORTOWĄ I GARAŻEM
PODZIEMNYM, WRAZ Z ZAGOSPODAROWANIEM, TERENEM ORAZ NIEZBĘDNĄ
INFRASTRUKTURĄ TECHNICZNĄ PODZIEMNĄ ORAZ NADZIEMNĄ

branża: INSTALACJE ELEKTRYCZNE

stadium: Projekt wykonawczy

rewizja: A11


nazwa rysunku:

Schemat rozdzielnicy administracyjnej poziomu 0 (RA-00-A)

Funkcja	imię i nazwisko	podpis	data opracowania:
Projektant	mgr inż. Wojciech KOMPAŁA uprawnienia nr: 353/DOS/10		23/09/2026
Sprawdzający	mgr inż. Mateusz Biernacki uprawnienia nr: OPL/2079/PWBE/22		arkusz: 0/17

nr rys.:

245-PW-ELE-EA-SCH-00-1002-A11

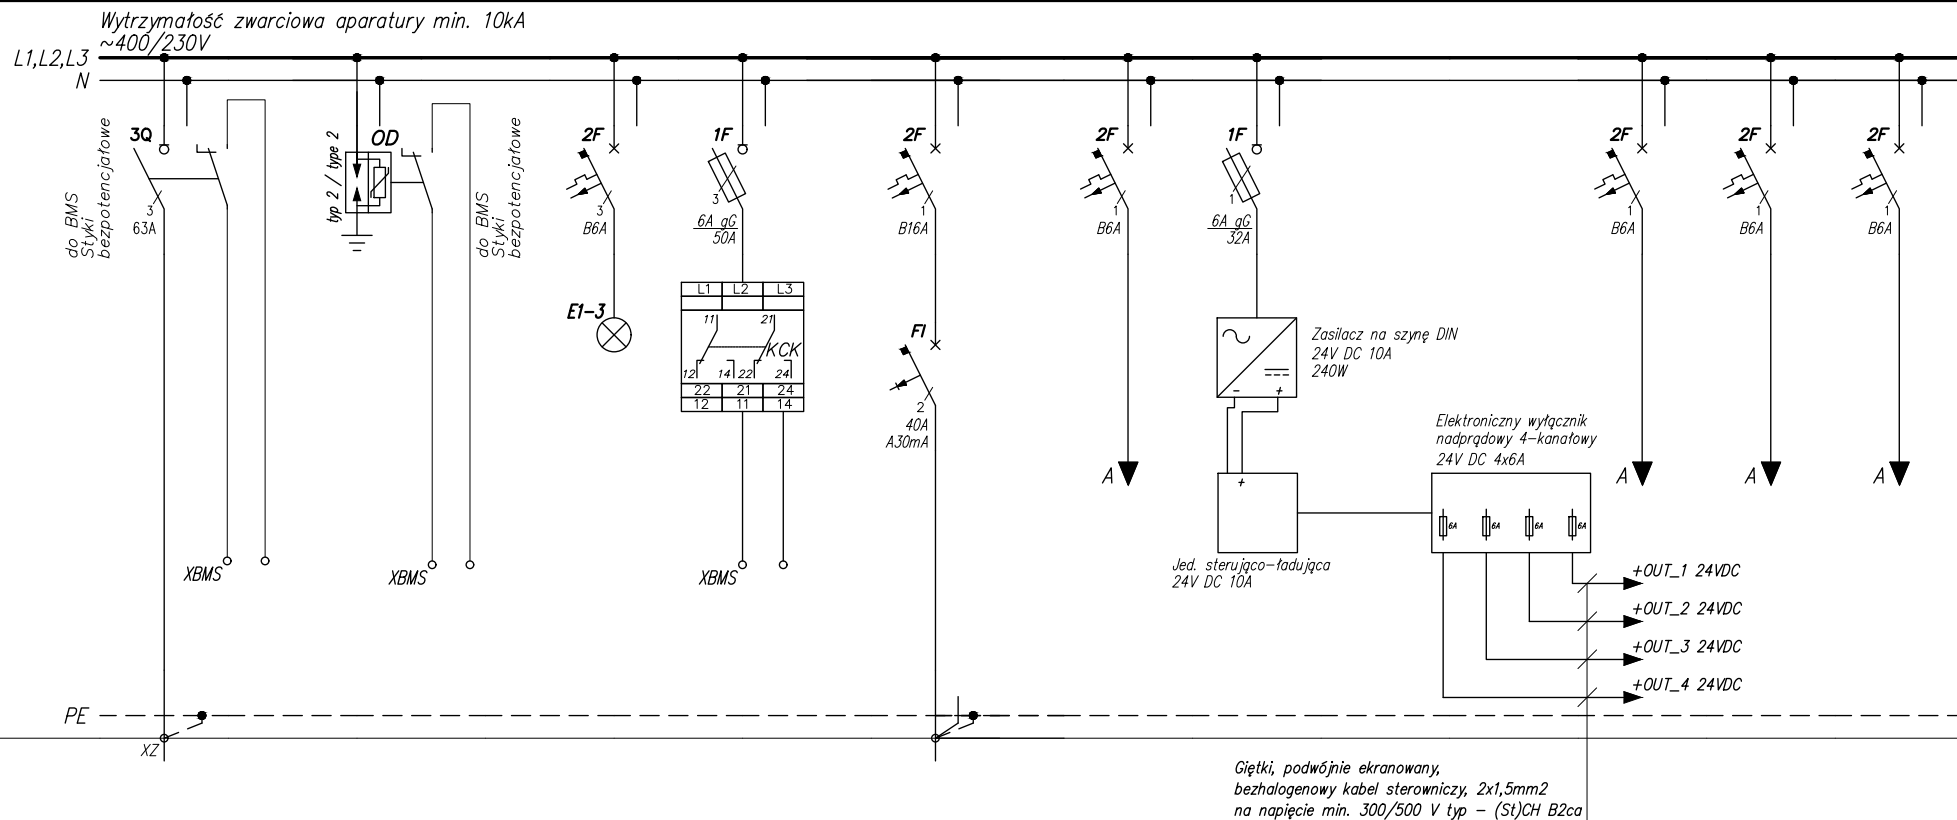

Numer obwodu	01	02	03	04	05	06	07			08	09	09A
Nazwa odbioru	Zasilanie z RGNN-A Numer obwodu F1.4	Ogranicznik przepięć typ 2	Sygnalizacja obecności napięcia	Czujnik kontroli faz	Gniazda 16A/230V - serwisowe na szynie TH	Obwód zasilania sterowania - moduł CB	Zasilanie 24V			Obwód zasilania sterowania	Obwód zasilania - zegar astronomiczny	Obwód zasilania sterowania
Moc Pi / Pz [kW]												
Typ przewodu	Typ oraz przekrój przewodu wg rysunku 245-PW-ELE-ZZ-SCH-ZZ-1050 - A3 - SCH GŁÓWNY - EA	H07Z1-K	H07Z1-K	H07Z1-K	H07Z1-K	H07Z1-K	H07Z1-K			H07Z1-K	H07Z1-K	H07Z1-K
Przekrój [mm ²]		5x1x16	2x1,5	2x1,5	3x2,5	4x1x2,5	3x2,5			3x2,5	3x2,5	3x2,5

JSK ARCHITEKCI
Sp. z o. o.
ul. Żwirki i Wigury 18
02-092, Warszawa
tel. +48 22 660 30 00
NIP: 9511897823
REGON: 014844081
e-mail: jsk@jskarchitekci.pl

Zlecieniodawca - Inwestor:
Gmina Piekary Śląskie
ul. Bytomaska 84, 41-940
Piekary Śląskie

Nazwa i lokalizacja inwestycji:
KOMPLEKS SPORTOWY W PIEKARACH ŚLĄSKICH, BUDOWA BASENU ZE SPA I
STREFĄ FITNESS, HALI SPORTOWEJ ZE STRZELNICĄ SPORTOWĄ I GARAZEM
PODZIEMNYM, WRAZ Z ZAGOSPODAROWANIEM, TERENU ORAZ NIEZBĘDNĄ
INFRASTRUKTURĄ TECHNICZNĄ PODZIEMNĄ ORAZ NADZIEMNĄ

branża: INSTALACJE ELEKTRYCZNE

stadium: Projekt wykonawczy

rewizja: A11

nazwa rysunku:



Schemat rozdzielniczy administracyjnej poziomu 0 (RA-00-A)

Funkcja	imię i nazwisko	podpis:	data opracowania:
Projektant	mgr inż. Wojciech KOMPALA uprawnienia nr: 353/DOS/10	<i>Kompala</i>	23/09/2026
Sprawdzający	mgr inż. Mateusz Biernacki uprawnienia nr: OPL/2079/PWBE/22	<i>Biernacki</i>	arkusz: 1/17

nr rys.:

245-PW-ELE-EA-SCH-00-1002-A11

N

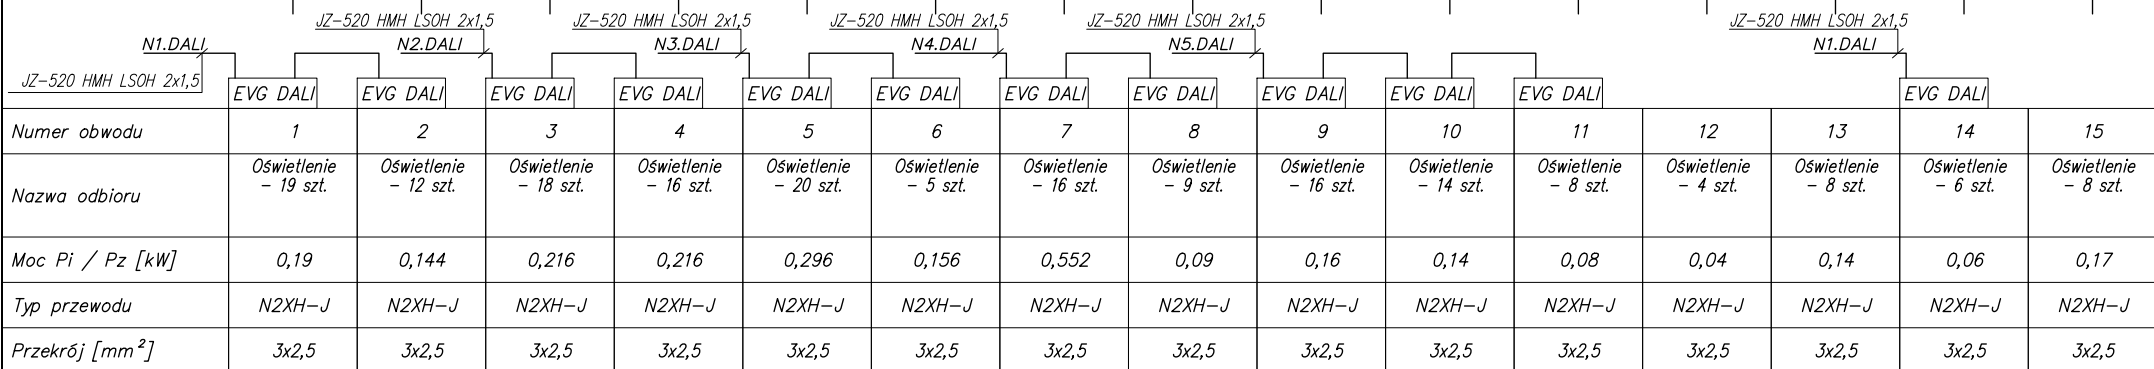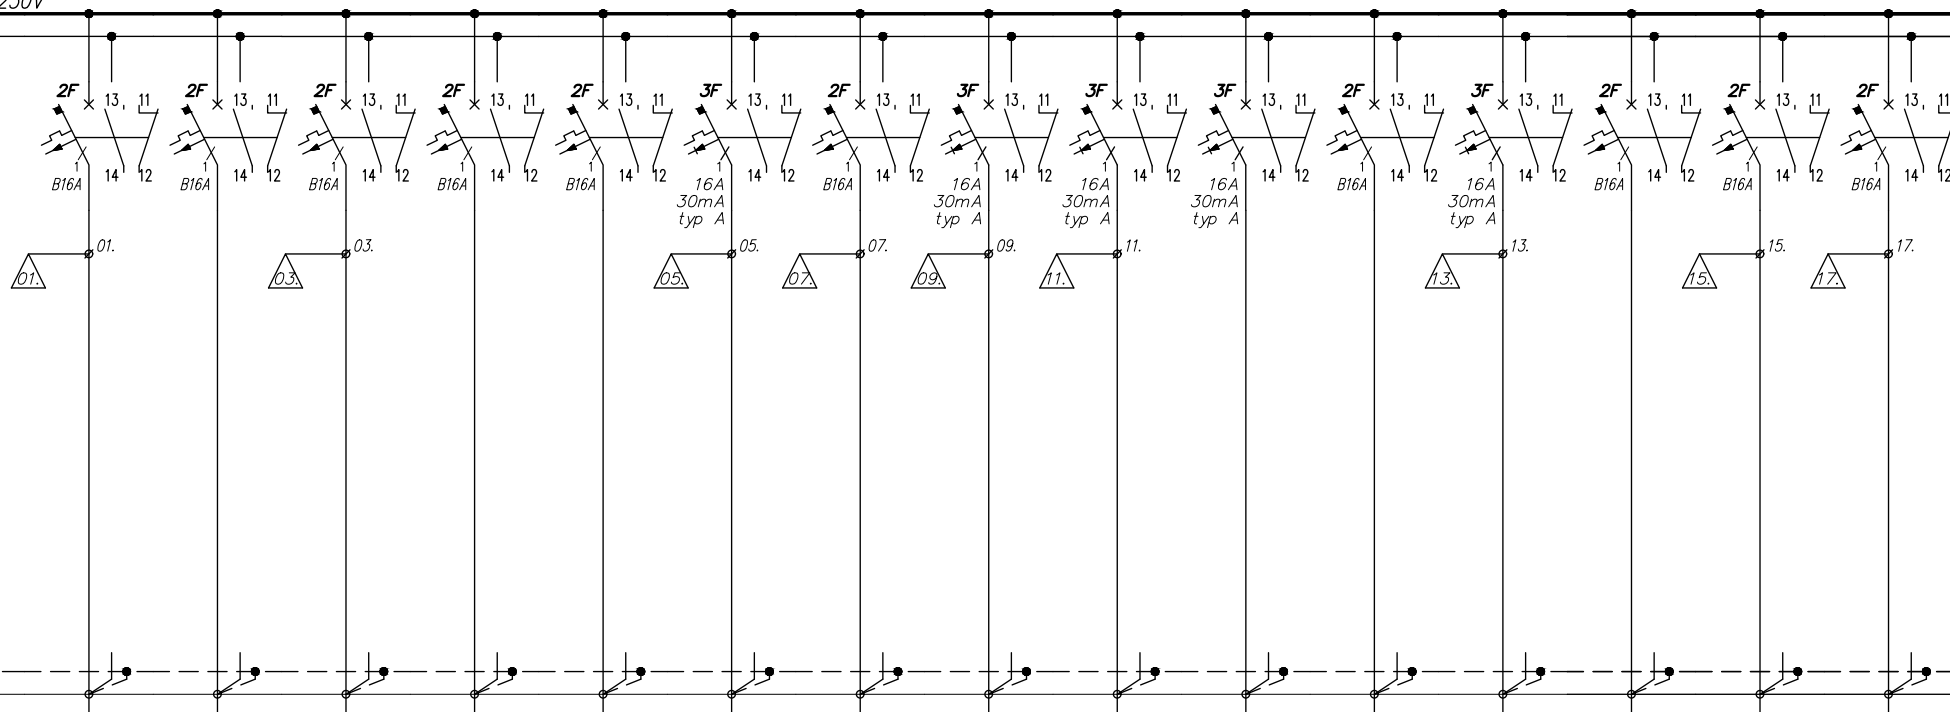

ul. Żwirki i Wigury 18
02-092, Warszawa
tel. +48 22 660 30 00
NIP: 9511897823
REGON: 014844081
e-mail: jsk@jskarchitekci.pl

Nazwa i lokalizacja inwestycji:

KOMPLEKS SPORTOWY W PIEKARACH ŚLĄSKICH, BUDOWA BASENU ZE SPA I STREFĄ FITTNES, HALI SPORTOWEJ ZE STRZELNICĄ SPORTOWĄ I GARAZEM PODZIEMNYM, WRAZ Z ZAGOSPODAROWANIEM, TERENU ORAZ NIEZBĘDNĄ INFRASTRUKTURĄ TECHNICZNĄ PODZIEMNĄ ORAZ NADZIEMNĄ

rewizja: A11

nazwa rysunku:


Schemat rozdzielnicy administracyjnej poziomu 0 (RA-00-A)

Funkcja	imię i nazwisko	podpis:	
Projektant	mgr inż. Wojciech KOMPALA uprawnienia nr: 353/DOŚ/10	<i>Kompala</i>	data opracowania: 23/09/2026
Sprawdzający	mgr inż. Mateusz Biernacki uprawnienia nr: OPL/2079/PWBE/22	<i>Biernacki</i>	arkusz: 2/17


nr rys.:

245-PW-ELE-EA-SCH-00-1002-A11


N

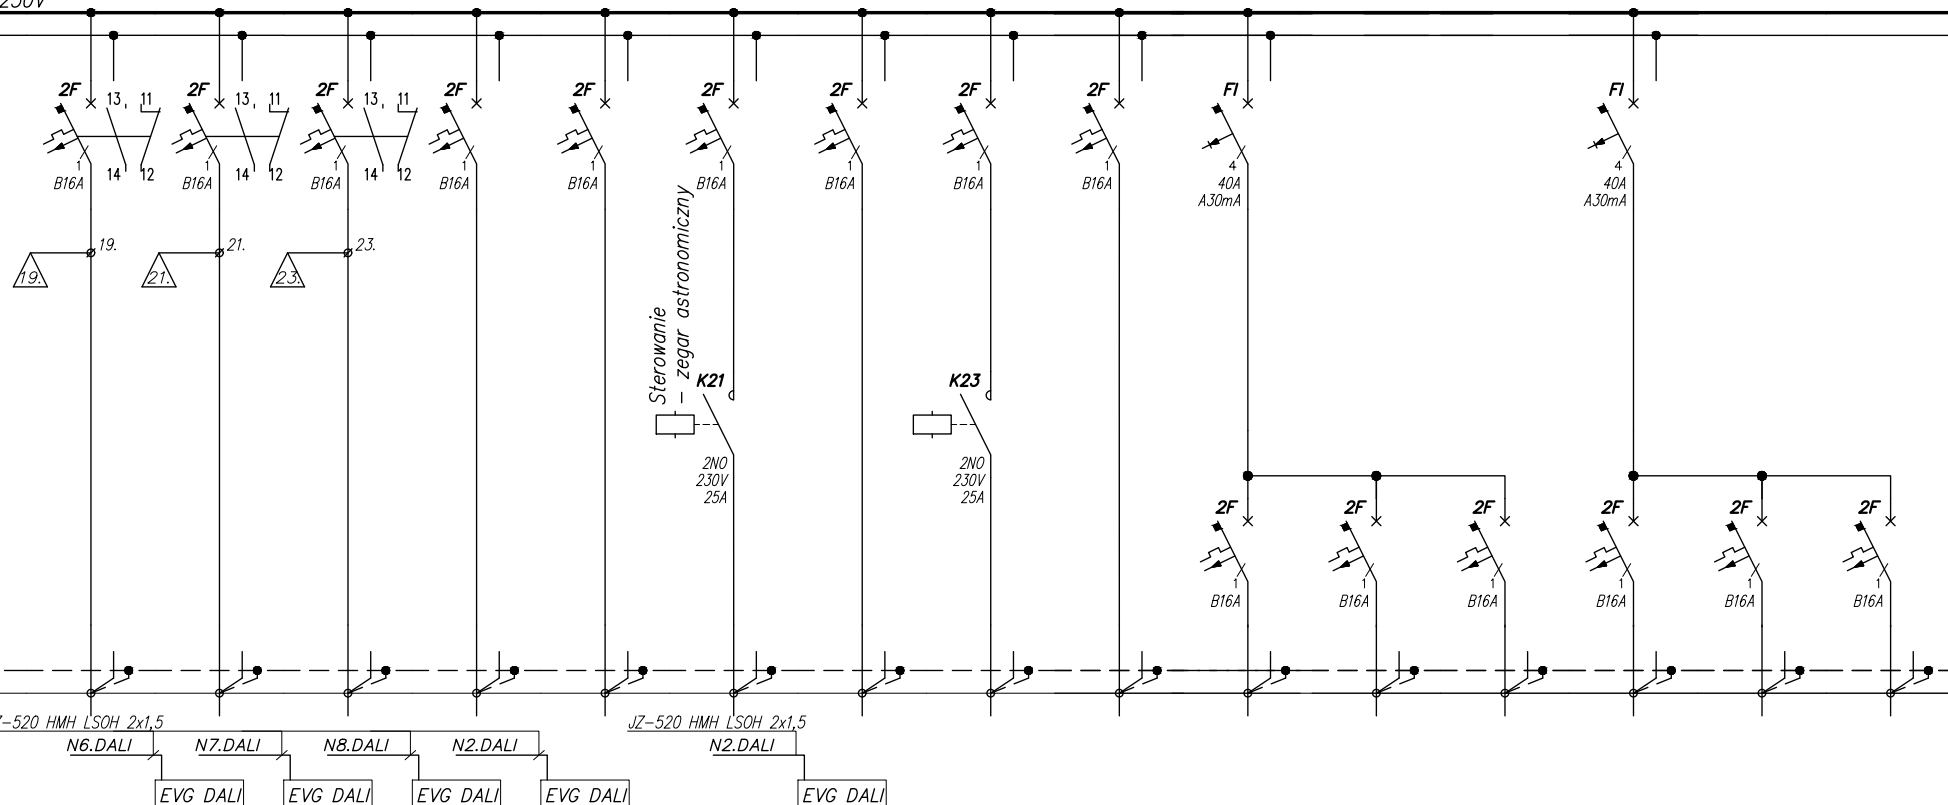

JSK ARCHITEKCI Sp. z o. o. ul. Żwirki i Wigury 18 02-092, Warszawa tel. +48 22 660 30 00 NIP: 9511897823 REGON: 014844081 e-mail: jsk@jskarchitekci.pl	Zlecienniodawca - Inwestor: Gmina Piekary Śląskie ul. Bytomaska 84, 41-940 Piekary Śląskie	Zleceniobiorca i lokalizacja inwestycji: KOMPLEKS SPORTOWY W PIEKARACH ŚLĄSKICH, BUDOWA BASENU ZE SPA I STREFĄ FITNESS, HALI SPORTOWEJ ZE STRZELNICĄ SPORTOWĄ I GARAŻEM PODZIEMNYM, WRAZ Z ZAGOSPODAROWANIEM, TERENU ORAZ NIEZBĘDNĄ INFRASTRUKTURĄ TECHNICZNĄ PODZIEMNĄ ORAZ NADZIEMNĄ	Funkcja Projektant	imię i nazwisko mgr inż. Wojciech KOMPALA uprawnienia nr. 353/DOŚ/10	podpis 	data opracowania: 23/09/2026	
	branża: INSTALACJE ELEKTRYCZNE	stadium: Projekt wykonawczy	rewizja: A11	Sprawdzający mgr inż. Mateusz Biernacki uprawnienia nr. OPL/2079/PWBE/22	arkusz:  3/17		
	nazwa rysunku: Schemat rozdzielnicy administracyjnej poziomu 0 (RA-00-A)			nr rys.: 245-PW-ELE-EA-SCH-00-1002-A11			

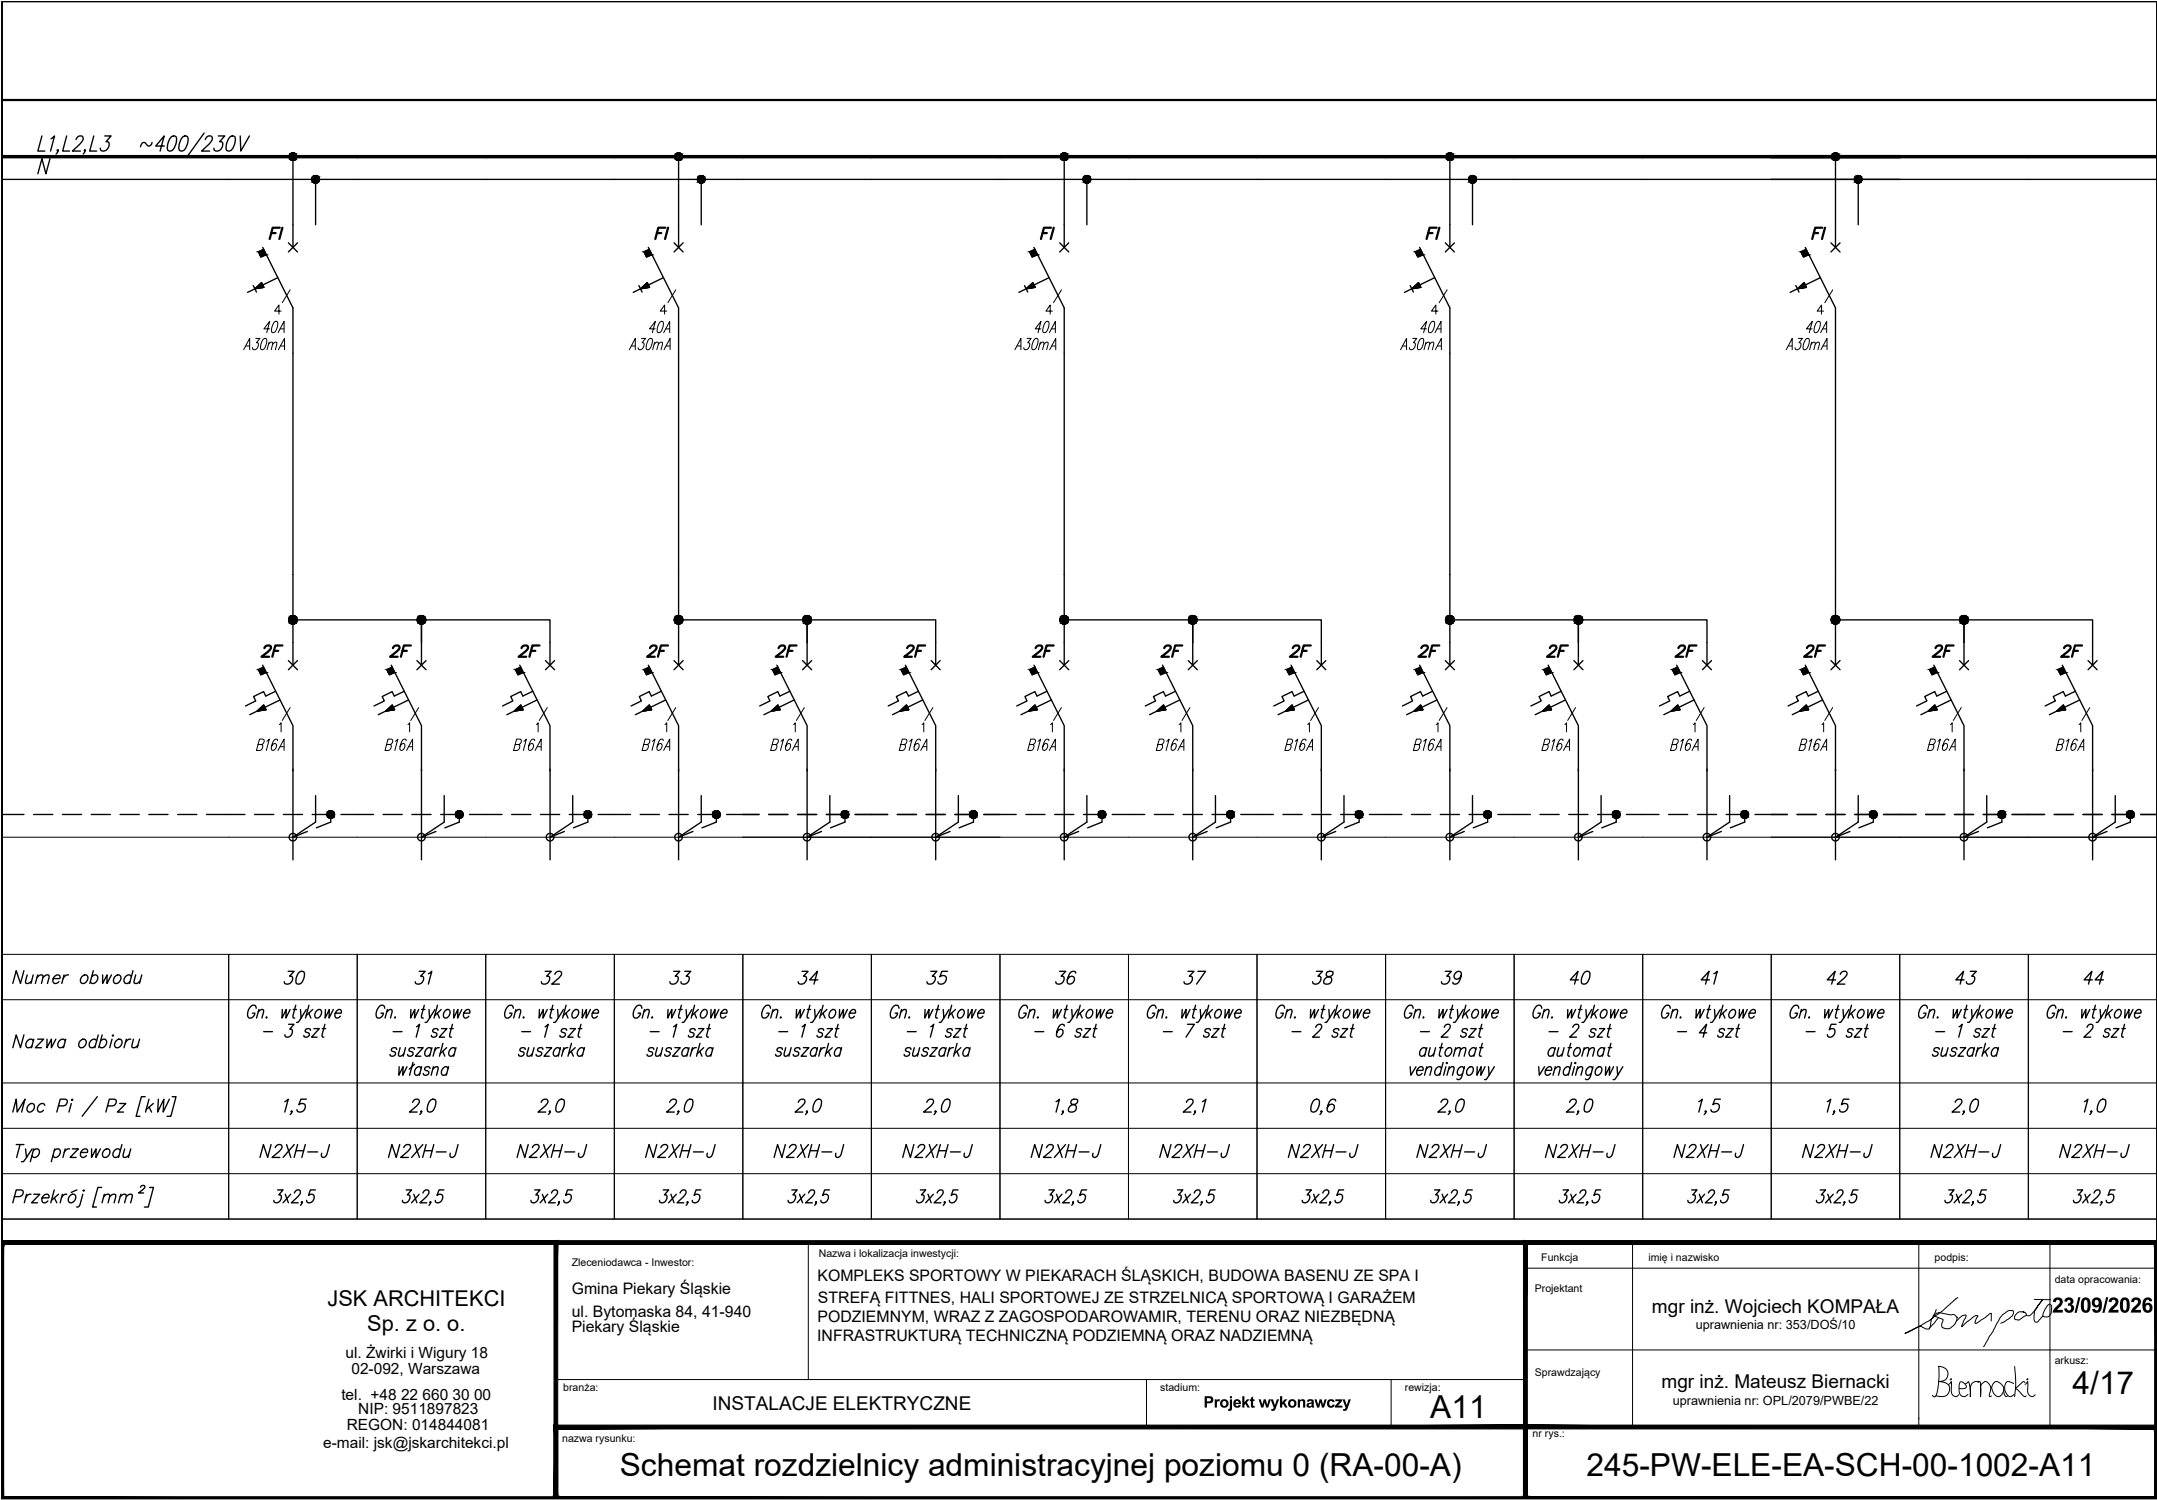



L1,L2,L3 ~400/230V

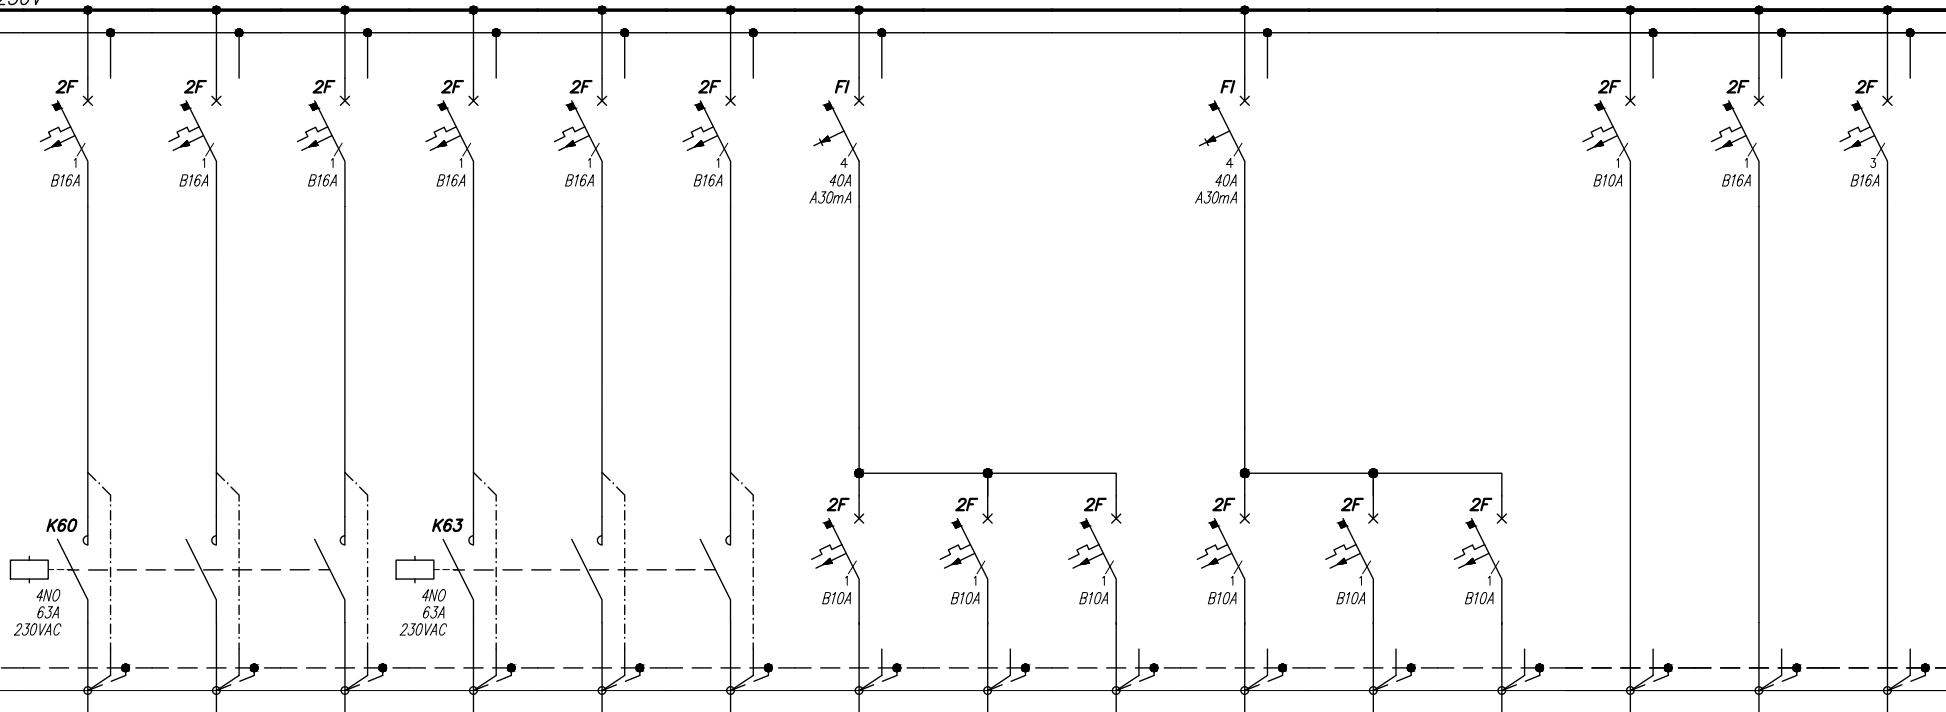


Numer obwodu	60	61	62	63	64	65	66	67	68	69	70	71	72	73	74
Nazwa odbioru	Zasilanie klimakonwektor - 1x FCU-03 - 2x FCU-02	Zasilanie klimakonwektor - 1x FCU-02 - 1x FCU-01	Zasilanie klimakonwektor - 2x FCU-01	Zasilanie klimakonwektor - 2x FCU-01	Zasilanie kurtyna powietrzna AIC 0.1	Rezerwa	Rozdzielacz ogrzewania podłogowego - ROP.14	Rozdzielacz ogrzewania podłogowego - ROP.12	Rozdzielacz ogrzewania podłogowego - ROP.11	Rozdzielacz ogrzewania podłogowego - ROP.10	Rozdzielacz ogrzewania podłogowego - ROP.08	Rozdzielacz ogrzewania podłogowego - ROP.09	Rozdzielacz ogrzewania podłogowego - ROP.13	Zasilanie drzwi przesuwanych	Wypust - opiekacz
Moc Pi / Pz [kW]	0,355 / 0,15	0,31 / 0,15	0,31 / 0,1	0,31 / 0,1	0,165 / 0,165		0,05	0,05	0,05	0,05	0,05	0,05	0,05	0,26	4,0
Typ przewodu	N2XH-J	N2XH-J	N2XH-J	N2XH-J	N2XH-J		N2XH-J	N2XH-J	N2XH-J	N2XH-J	N2XH-J	N2XH-J	N2XH-J	N2XH-J	N2XH-J
Przekrój [mm ²]	3x2,5	3x2,5	3x2,5	3x2,5	3x2,5		3x1,5	3x1,5	3x1,5	3x1,5	3x1,5	3x1,5	3x1,5	3x2,5	5x2,5

JSK ARCHITEKCI Sp. z o. o. ul. Żwirki i Wigury 18 02-092, Warszawa tel. +48 22 660 30 00 NIP: 9511897823 REGON: 014844081 e-mail: jsk@jskarchitekci.pl	Zleceniodawca - Inwestor: Gmina Piekary Śląskie ul. Bytomaska 84, 41-940 Piekary Śląskie		Nazwa i lokalizacja inwestycji: KOMPLEKS SPORTOWY W PIEKARACH ŚLĄSKICH, BUDOWA BASENU ZE SPA I STREFĄ FITNESS, HALI SPORTOWEJ ZE STRZELNICĄ SPORTOWĄ I GARAZEM PODZIEMNYM, WRAZ Z ZAGOSPODAROWANIEM, TERENU ORAZ NIEZBĘDNĄ INFRASTRUKTURĄ TECHNICZNĄ PODZIEMNĄ ORAZ NADZIEMNĄ		Funkcja		imię i nazwisko	podpis:	data opracowania: 23/09/2026		
					Projektant		mgr inż. Wojciech KOMPAŁA uprawnienia nr: 353/DOŚ/10				
	branża: INSTALACJE ELEKTRYCZNE		stadium: Projekt wykonawczy		rewizja: A11		Sprawdzający		mgr inż. Mateusz Biernacki uprawnienia nr: OPL/2079/IPWBE/22		arkusz: 6/17
	nazwa rysunku: Schemat rozdzielnicy administracyjnej poziomu 0 (RA-00-A)					nr rys.: 245-PW-ELE-EA-SCH-00-1002-A11					

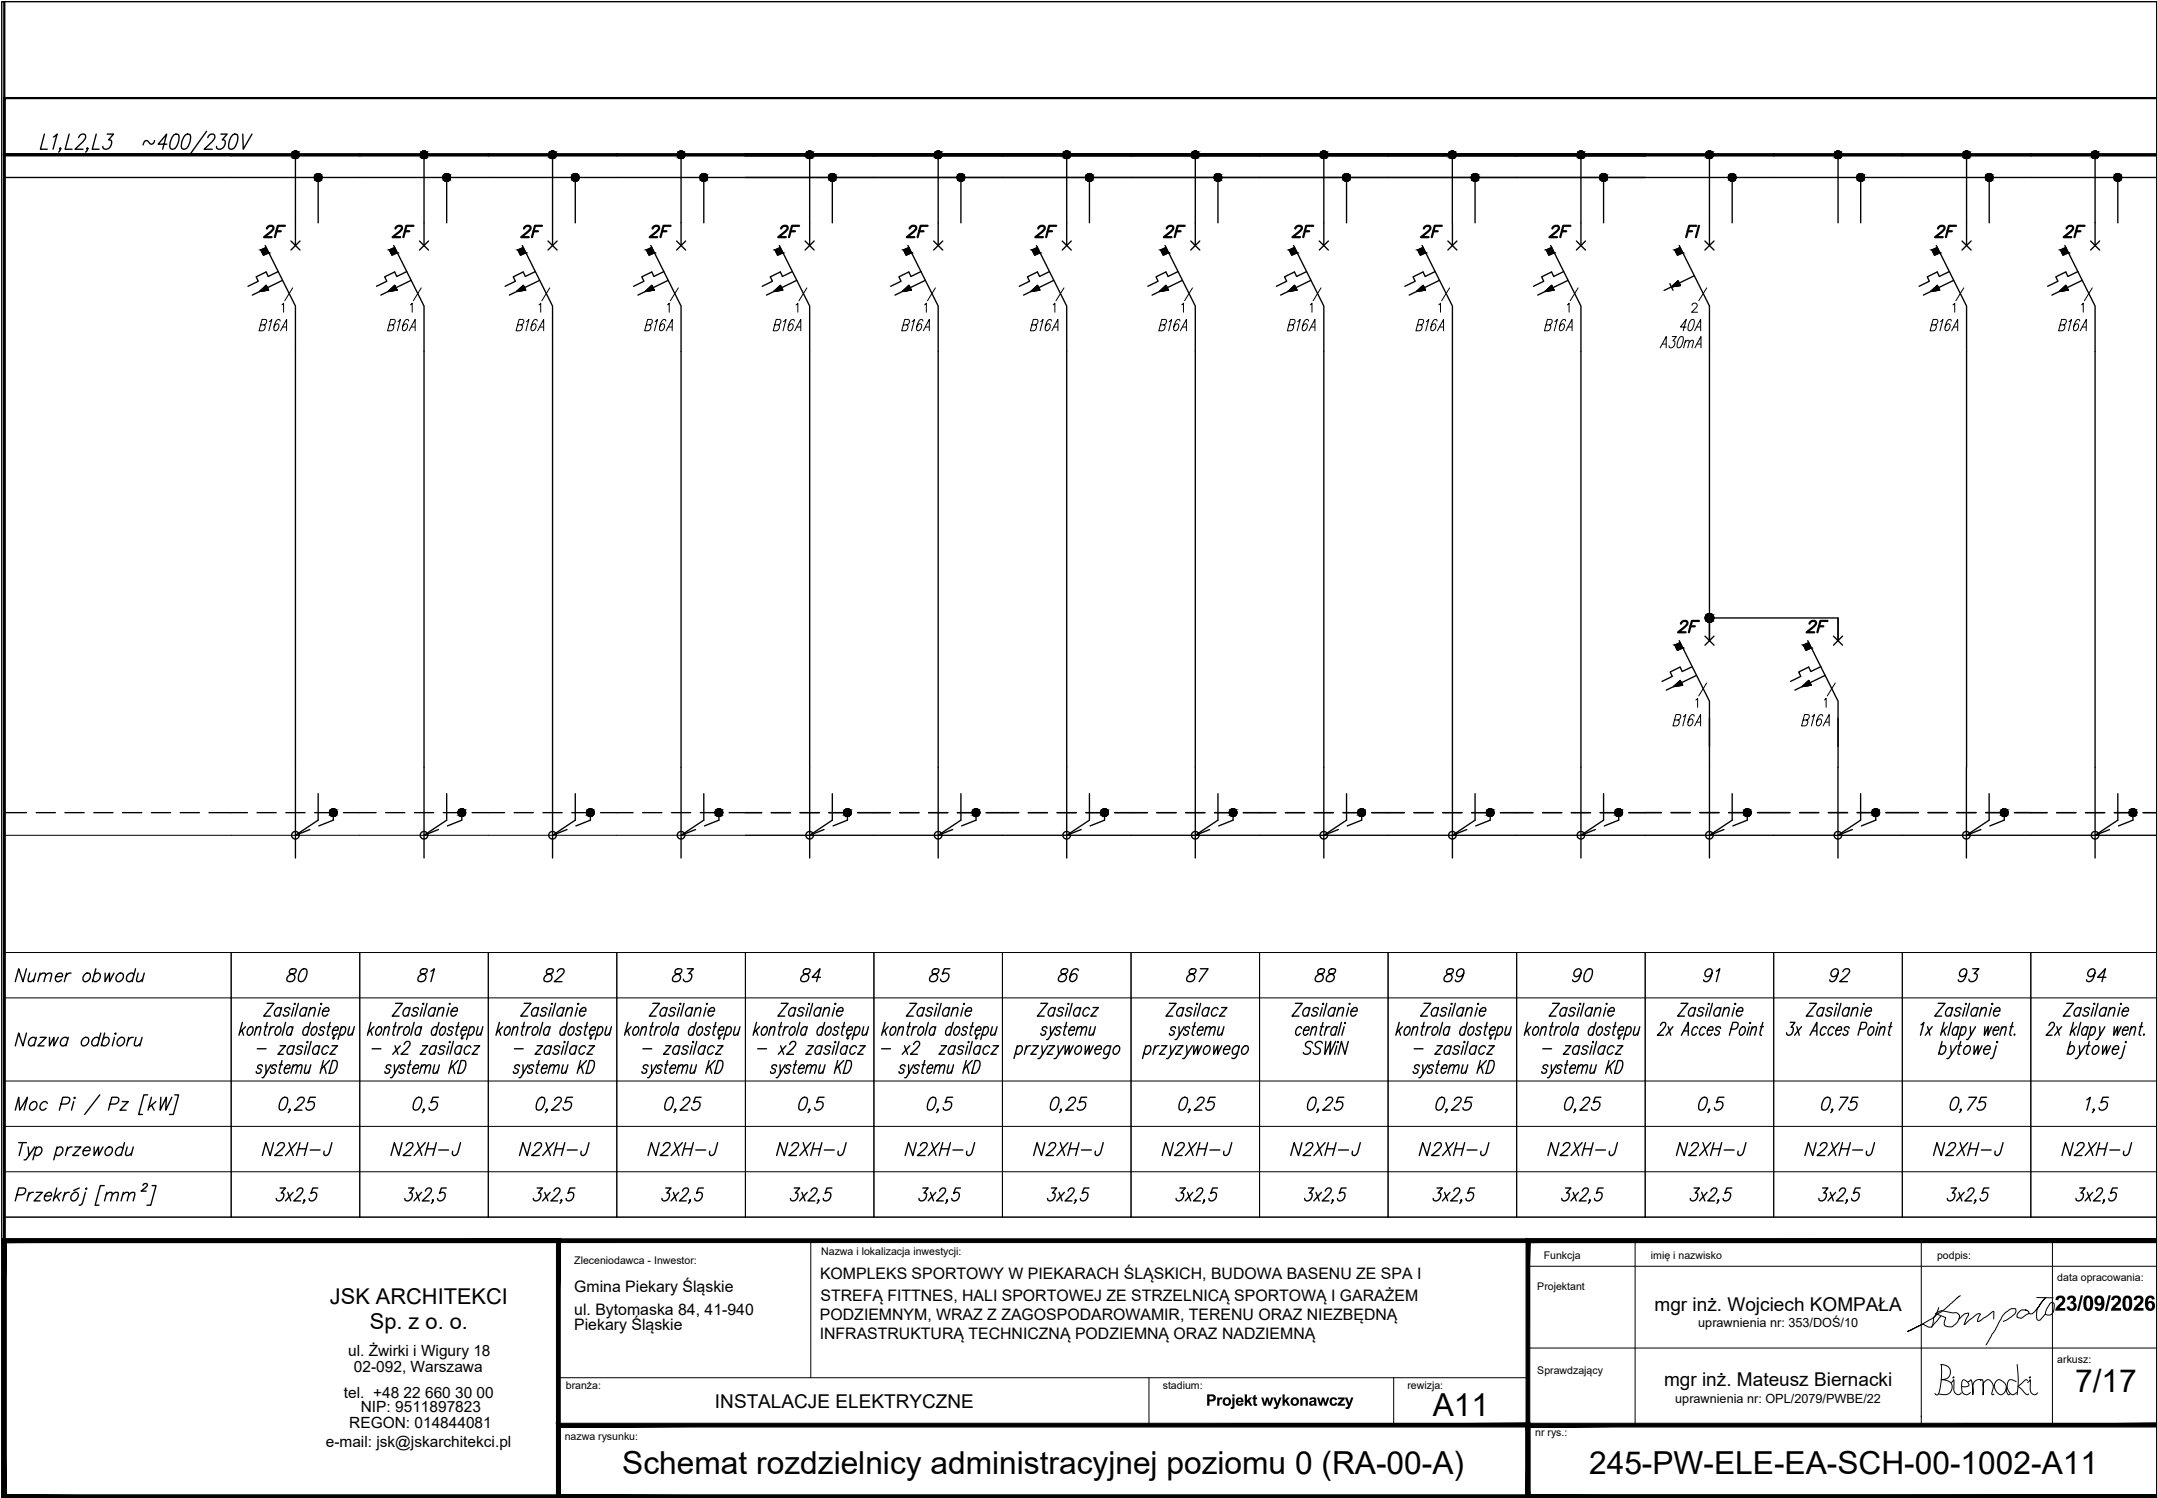

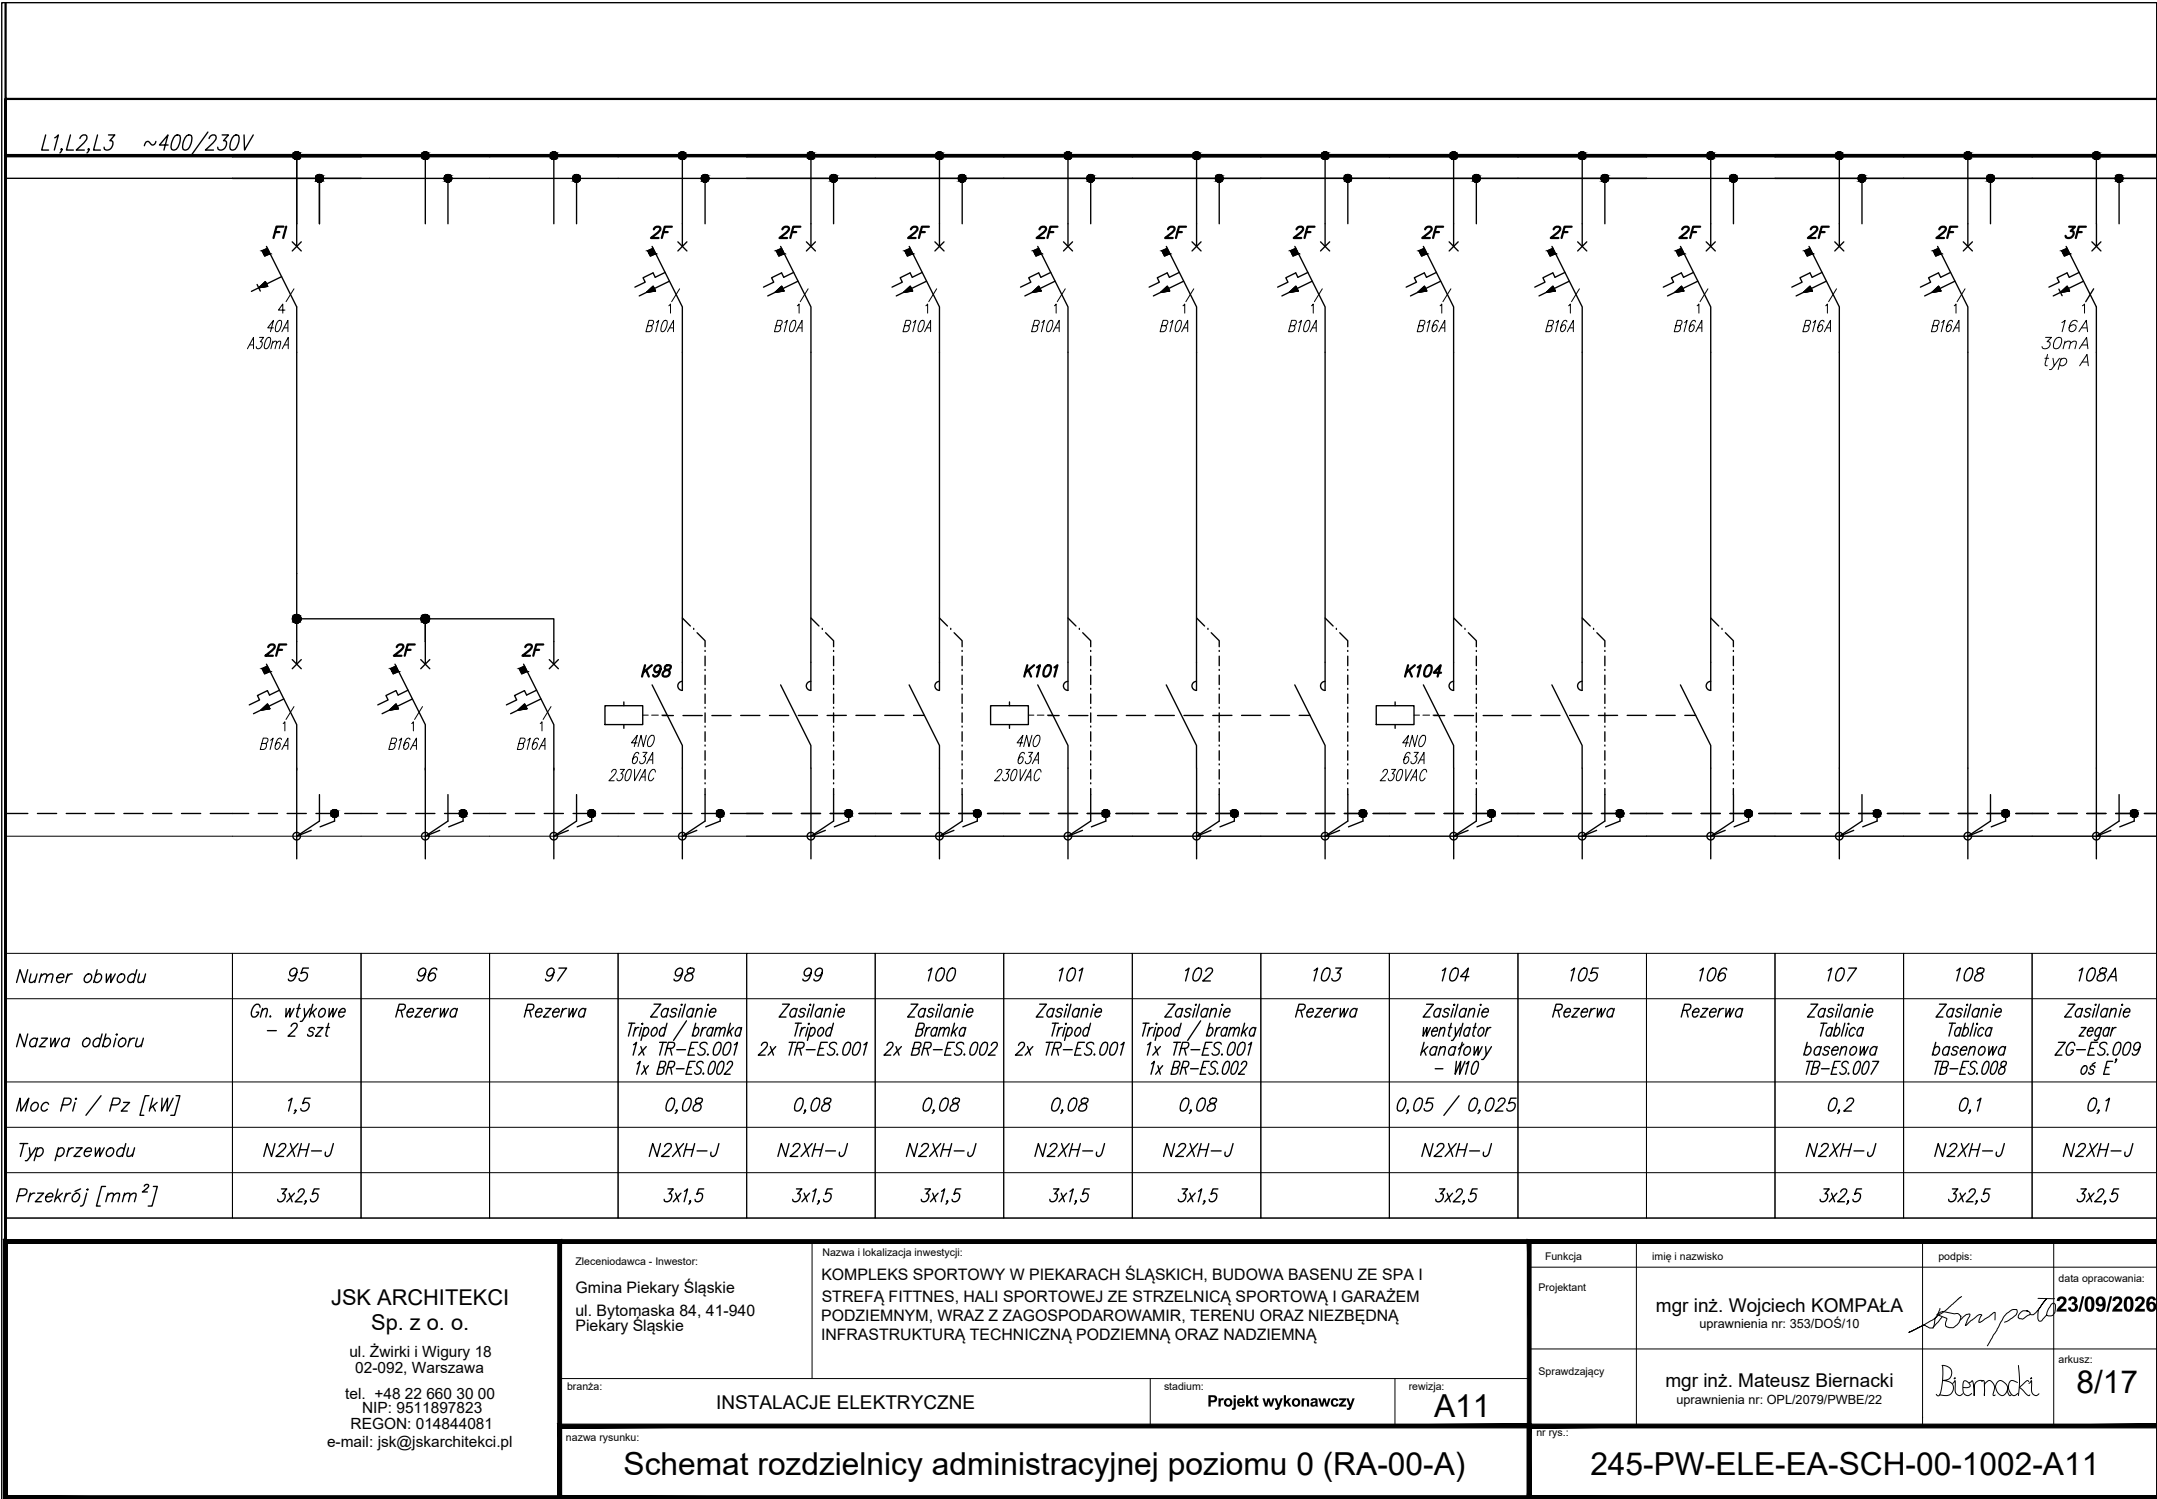



L1,L2,L3 ~400/230V

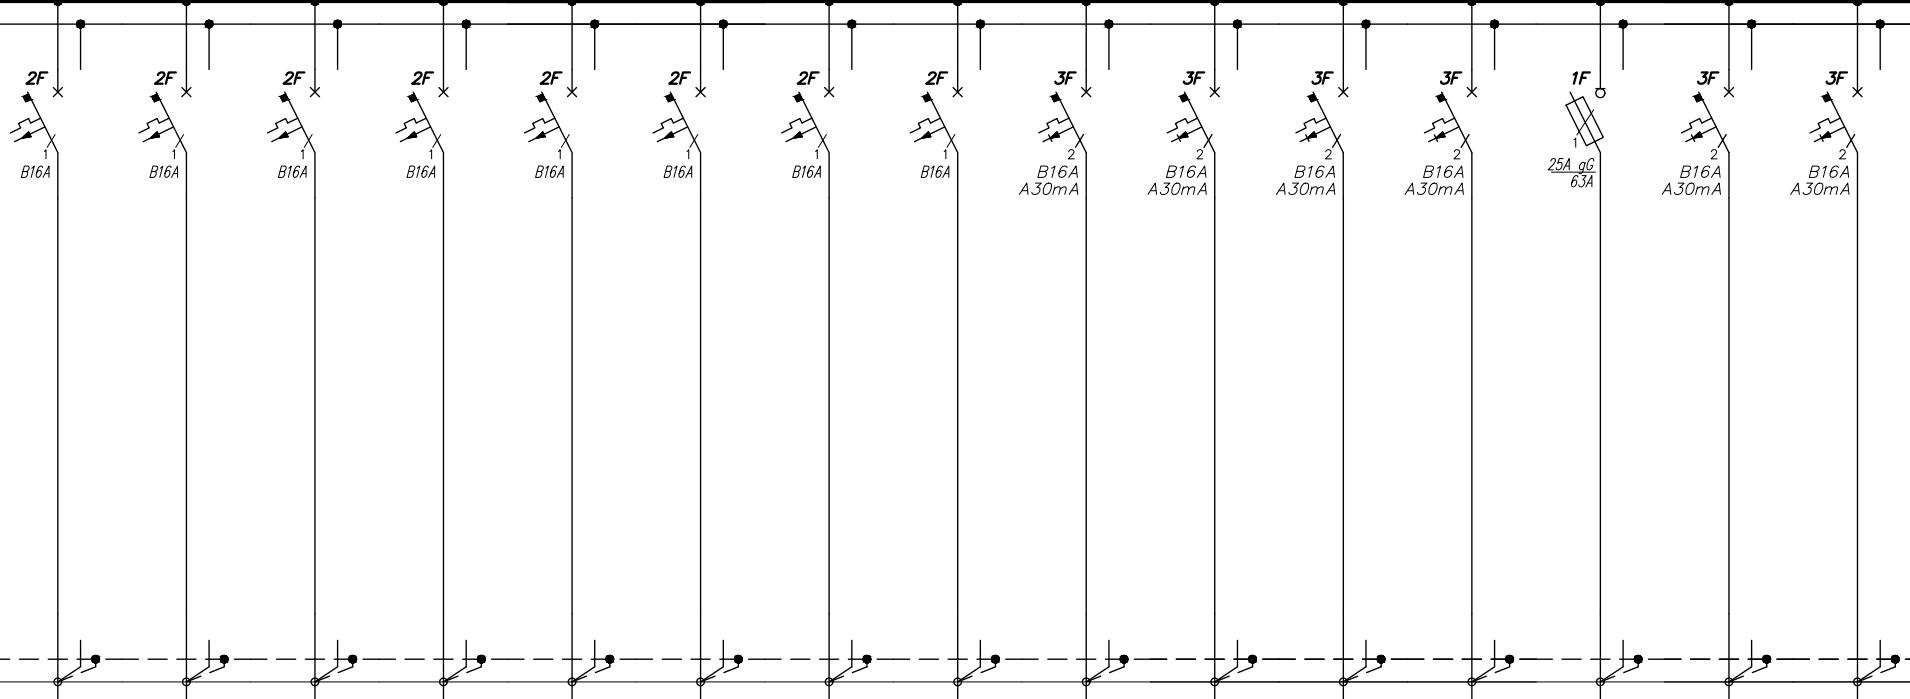

Numer obwodu	109	110	111	112	113	114	115	116	117	118	119	120	121	122	123
Nazwa odbioru	Zasilanie 2x Kontrola szafek ESOK	Zasilanie 2x Kontrola szafek ESOK	Zasilanie 2x Kontrola szafek ESOK	Zasilanie 2x Kontrola szafek ESOK	Zasilanie 2x Kontrola szafek ESOK	Zasilanie 2x Kontrola szafek ESOK	Zasilanie 2x Kontrola szafek ESOK	Zasilanie 1x Kontrola szafek ESOK	Zasilanie suszarka - WS.20	Zasilanie suszarka - WS.20	Zasilanie suszarka - WS.20	Zasilanie suszarka - WS.20	Obwód zasilania szafka BMS-00-A	Zasilanie zegar ZG-ES.009 oś M	Zasilanie suszarka - WS.20
Moc Pi / Pz [kW]	1,5	1,5	1,5	1,5	1,5	1,5	1,5	0,75	1,2	1,2	1,2	1,2	1,0	0,1	1,2
Typ przewodu	N2XH-J	N2XH-J	N2XH-J	N2XH-J	N2XH-J	N2XH-J	N2XH-J	N2XH-J	N2XH-J	N2XH-J	N2XH-J	N2XH-J	N2XH-J	N2XH-J	N2XH-J
Przekrój [mm ²]	3x2,5	3x2,5	3x2,5	3x2,5	3x2,5	3x2,5	3x2,5	3x2,5	3x2,5	3x2,5	3x2,5	3x2,5	3x4	3x2,5	3x2,5

JSK ARCHITEKCI Sp. z o. o. ul. Żwirki i Wigury 18 02-092, Warszawa tel. +48 22 660 30 00 NIP: 9511897823 REGON: 014844081 e-mail: jsk@jskarchitektci.pl	Zlecałodawca - Inwestor: Gmina Piekary Śląskie ul. Bytomaska 84, 41-940 Piekary Śląskie		Nazwa i lokalizacja inwestycji: KOMPLEKS SPORTOWY W PIEKARACH ŚLĄSKICH, BUDOWA BASENU ZE SPA I STREFĄ FITNESS, HALI SPORTOWEJ ZE STRZELNICĄ SPORTOWĄ I GARAŻEM PODZIEMNYM, WRAZ Z ZAGOSPODAROWANIEM, TERENU ORAZ NIEZBĘDNIĄ INFRASTRUKTURĄ TECHNICZNĄ PODZIEMNĄ ORAZ NADZIEMNĄ		Funkcja	imię i nazwisko	podpis:	data opracowania: 23/09/2026	
					Projektant	mgr inż. Wojciech KOMPAŁA uprawnienia nr: 353/DOŚ/10			
	branża:		INSTALACJE ELEKTRYCZNE		stadium:	Projekt wykonawczy		rewizja:	A11
	nazwa rysunku:		Schemat rozdzielnicy administracyjnej poziomu 0 (RA-00-A)				nr rys.:		245-PW-ELE-EA-SCH-00-1002-A11
						Sprawdzający	mgr inż. Mateusz Biernacki uprawnienia nr: OPL/2079/IPWBE/22		arkusz: 9/17

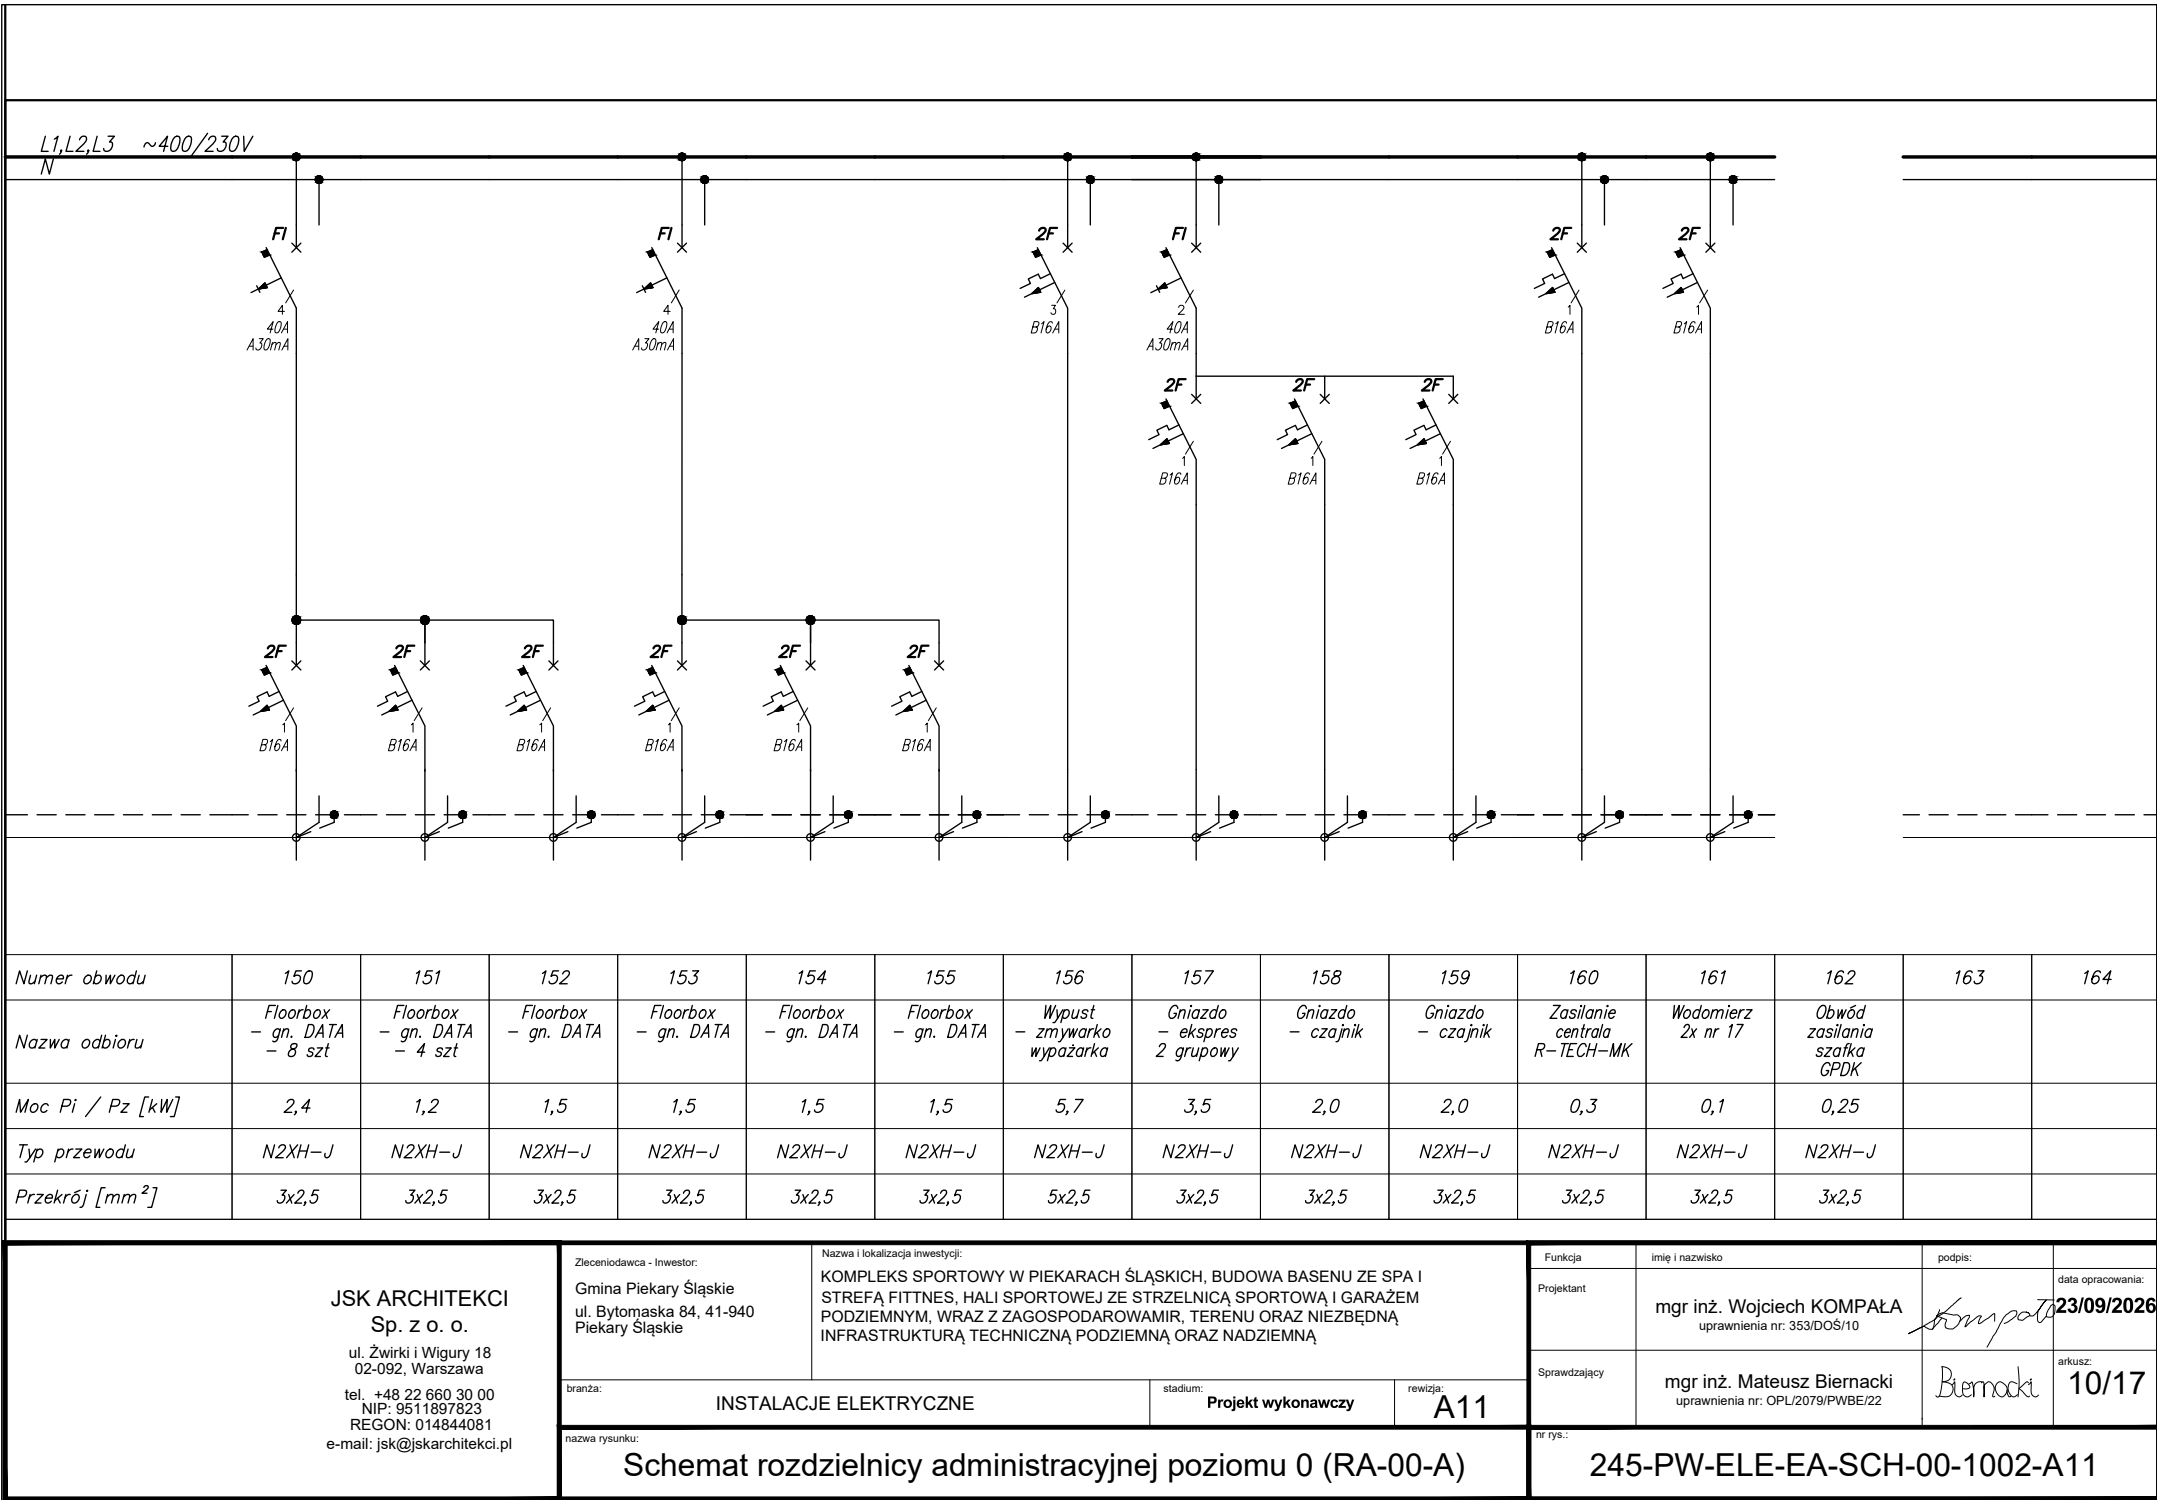

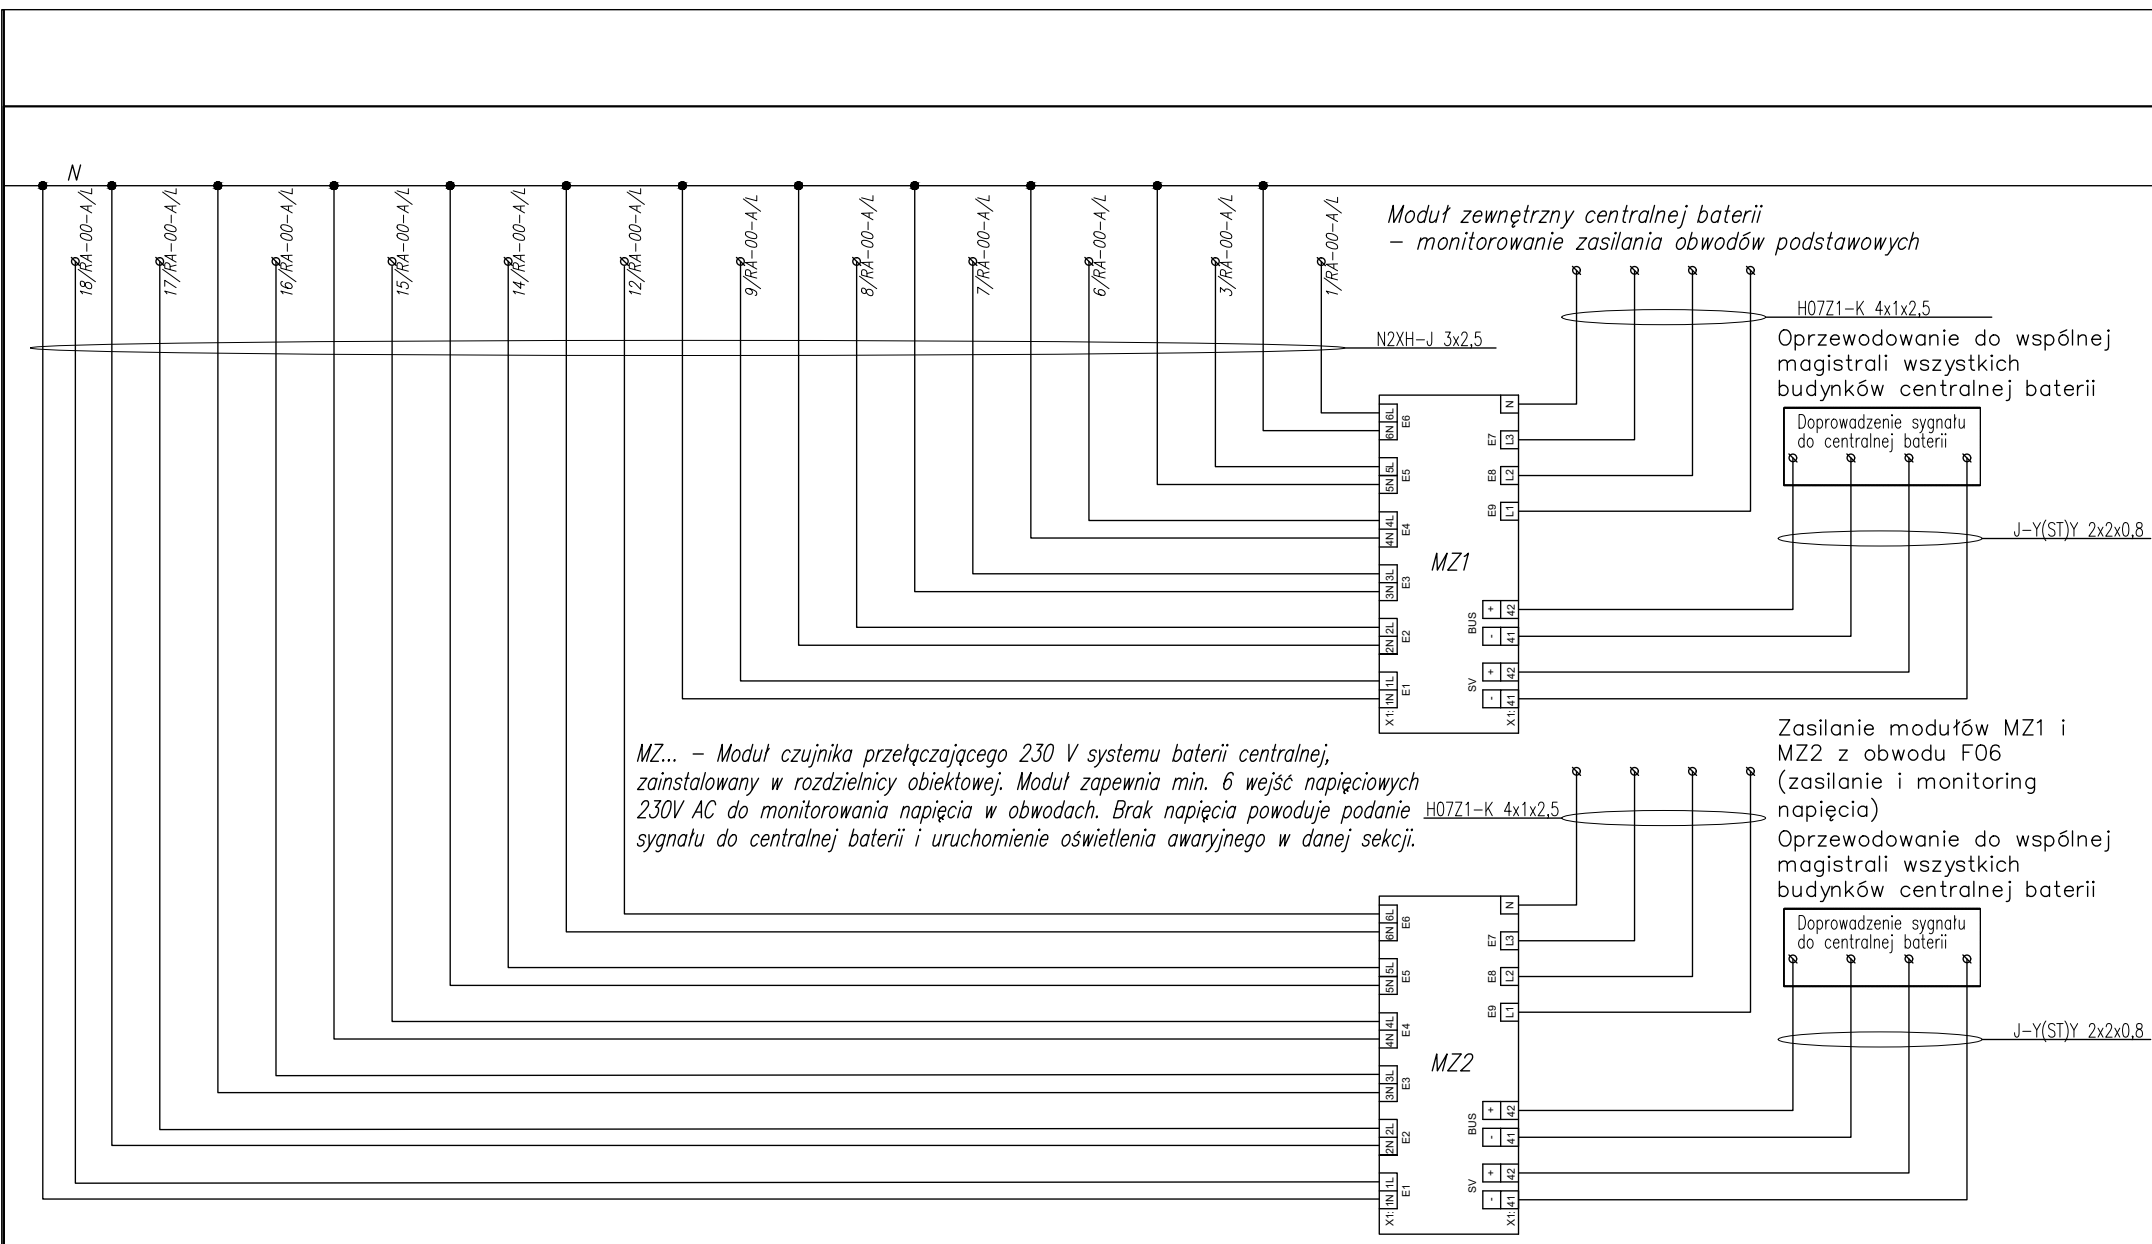

JSK ARCHITEKCI
Sp. z o. o.

ul. Żwirki i Wigury 18
02-092, Warszawa
tel. +48 22 660 30 00
NIP: 9511897823
REGON: 014844081
e-mail: jsk@jskarchitekci.pl

Zlecienniodawca - Inwestor:
Gmina Piekary Śląskie
ul. Bytomaska 84, 41-940
Piekary Śląskie

Nazwa i lokalizacja inwestycji:
KOMPLEKS SPORTOWY W PIEKARACH ŚLĄSKICH, BUDOWA BASENU ZE SPA I
STREFA FITNES, HALI SPORTOWEJ ZE STRZELNICĄ SPORTOWĄ I GARAZEM
PODZIEMNYM, WRAZ Z ZAGOSPODAROWANIEM, TERENU ORAZ NIEZBĘDNĄ
INFRASTRUKTURĄ TECHNICZNĄ PODZIEMNĄ ORAZ NADZIEMNĄ

branża: INSTALACJE ELEKTRYCZNE

stadium: Projekt wykonawczy

rewizja: A11

nazwa rysunku:


Schemat rozdzielnic administracyjnej poziomu 0 (RA-00-A)

Funkcja	imię i nazwisko	podpis:	data opracowania:
Projektant	mgr inż. Wojciech KOMPAŁA uprawnienia nr: 353/DOS/10		23/09/2026
Sprawdzający	mgr inż. Mateusz Biernacki uprawnienia nr: OPL/2079/PWBE/22		arkusz: 11/17

nr rys.:

245-PW-ELE-EA-SCH-00-1002-A11

Zestawienie styków podstawowych do monitorowania oprav oświetlenia podstawowego

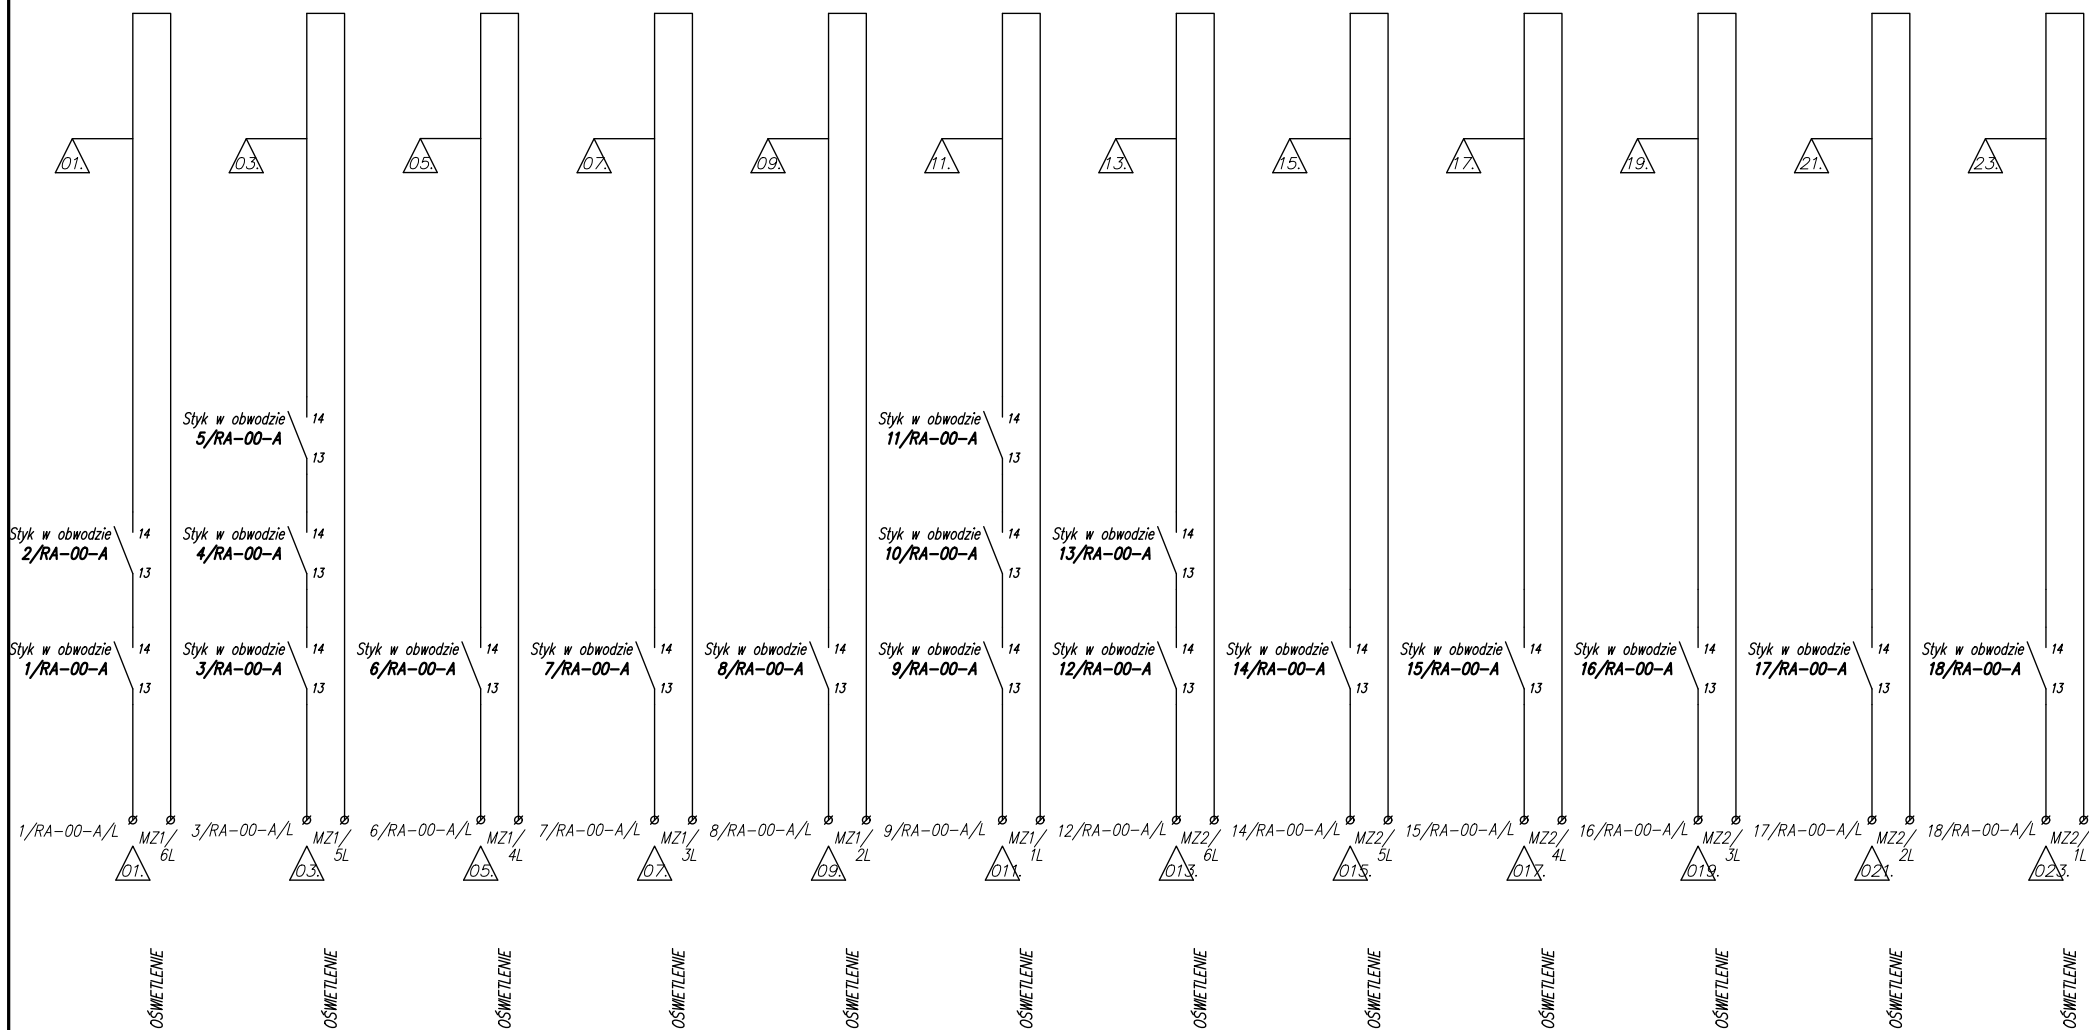

JSK ARCHITEKCI
Sp. z o. o.

ul. Żwirki i Wigury 18
02-092, Warszawa
tel. +48 22 660 30 00
NIP: 9511897823
REGON: 014844081
e-mail: jsk@jskarchitekci.pl

Zlecający - Inwestor:
Gmina Piekary Śląskie
ul. Bytomaska 84, 41-940
Piekary Śląskie

Nazwa i lokalizacja inwestycji:
KOMPLEKS SPORTOWY W PIEKARACH ŚLĄSKICH, BUDOWA BASENU ZE SPA I
STREFĄ FITNESS, HALI SPORTOWEJ ZE STRZELNICĄ SPORTOWĄ I GARAZEM
PODZIEMNYM, WRAZ Z ZAGOSPODAROWANIEM, TERENU ORAZ NIEZBĘDNĄ
INFRASTRUKTURĄ TECHNICZNĄ PODZIEMNĄ ORAZ NADZIEMNĄ

branża: INSTALACJE ELEKTRYCZNE

stadium: Projekt wykonawczy

rewizja: A11

nazwa rysunku:



Schemat rozdzielnic administracyjnej poziomu 0 (RA-00-A)

Funkcja	imię i nazwisko	podpis:	data opracowania:
Projektant	mgr inż. Wojciech KOMPAŁA uprawnienia nr: 353/DOS/10		23/09/2026
Sprawdzający	mgr inż. Mateusz Biernacki uprawnienia nr: OPL/2079/PWBE/22		arkusz: 12/17

nr rys.:

245-PW-ELE-EA-SCH-00-1002-A11

Moduł rozszerzeń – podłączony do sterownika (oznaczenie projektowe RP) i zapewnia rozbudowę we/wy oraz zasilanie do sterowania oświetleniem za pomocą DALI. Moduł oświetlenia DALI umożliwia zasilanie i sterowanie oświetleniem wyposażonym w stateczniki DALI (układ sterowania DALI). Moduł oświetlenia DALI jest urządzeniem sterującym (sterownikiem aplikacji) z certyfikatem DALI-2. Klasa ochrony min. IP20.

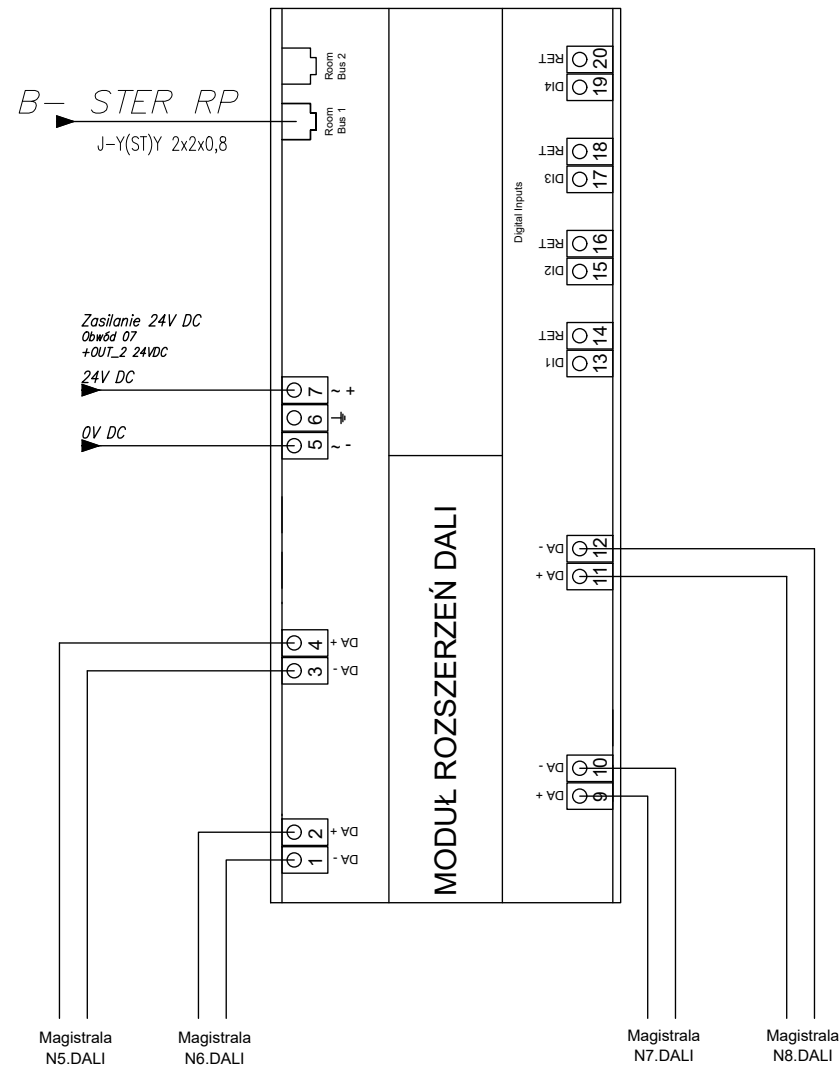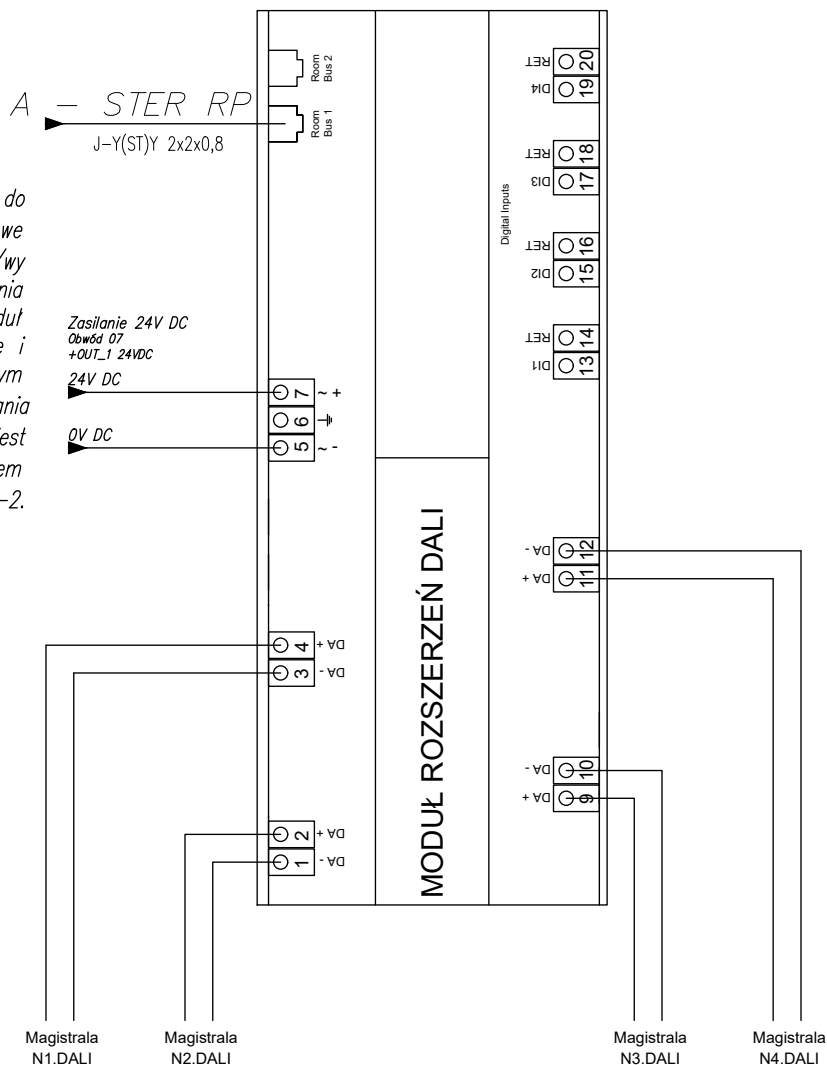

JSK ARCHITEKCI
Sp. z o. o.
ul. Żwirki i Wigury 18
02-092, Warszawa
tel. +48 22 660 30 00
NIP: 9511897823
REGON: 014844081
e-mail: jsk@jskarchitekci.pl

Zlecający - Inwestor:
Gmina Piekary Śląskie
ul. Bytomaska 84, 41-940
Piekary Śląskie

Nazwa i lokalizacja inwestycji:
KOMPLEKS SPORTOWY W PIEKARACH ŚLĄSKICH, BUDOWA BASENU ZE SPA I
STREFĄ FITNESS, HALI SPORTOWEJ ZE STRZELNICĄ SPORTOWĄ I GARAŻEM
PODZIEMNYM, WRAZ Z ZAGOSPODAROWANIEM, TERENEM ORAZ NIEZBĘDNĄ
INFRASTRUKTURĄ TECHNICZNĄ PODZIEMNĄ ORAZ NADZIEMNĄ

branża: INSTALACJE ELEKTRYCZNE

stadium: Projekt wykonawczy

rewizja: A11


nazwa rysunku:

Schemat rozdzielnic administracyjnej poziomu 0 (RA-00-A)

Funkcja	Imię i nazwisko	podpis:	
Projektant	mgr inż. Wojciech KOMPAŁA uprawnienia nr: 353/DOŚ/10		data opracowania: 23/09/2026
Sprawdzający	mgr inż. Mateusz Biernacki uprawnienia nr: OPL/2079/PWBE/22		arkusz: 13/17

nr rys.:

245-PW-ELE-EA-SCH-00-1002-A11

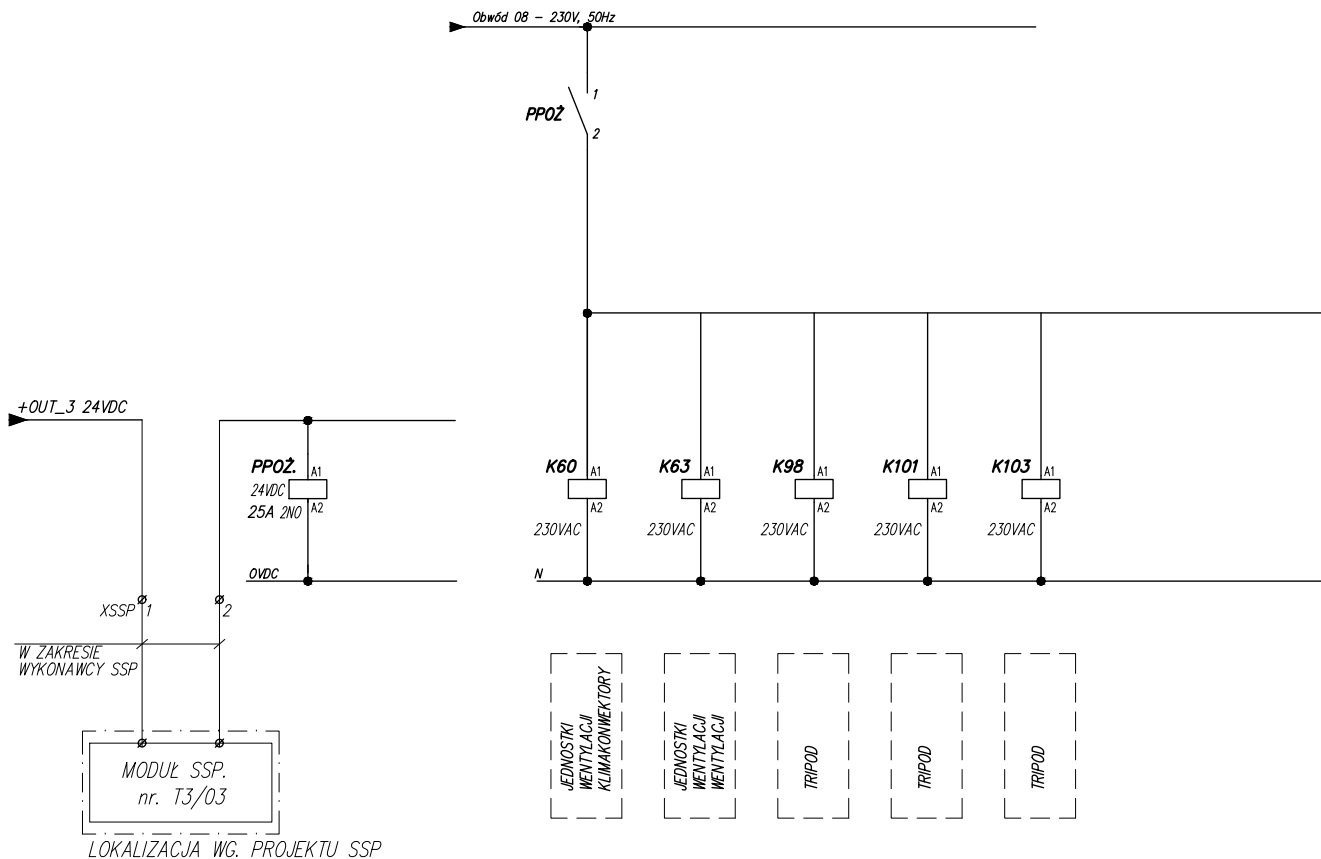

JSK ARCHITEKCI
Sp. z o. o.
ul. Żwirki i Wigury 18
02-092, Warszawa
tel. +48 22 660 30 00
NIP: 9511897823
REGON: 014844081
e-mail: jsk@jskarchitekci.pl

Zleciodawca - Inwestor:
Gmina Piekary Śląskie
ul. Bytomaska 84, 41-940
Piekary Śląskie

Nazwa i lokalizacja inwestycji:
KOMPLEKS SPORTOWY W PIEKARACH ŚLĄSKICH, BUDOWA BASENU ZE SPA I
STREFĄ FITNESS, HALI SPORTOWEJ ZE STRZELNICĄ SPORTOWĄ I GARAŻEM
PODZIEMNYM, WRAZ Z ZAGOSPODAROWANIEM, TERENU ORAZ NIEZBĘDNĄ
INFRASTRUKTURĄ TECHNICZNĄ PODZIEMNĄ ORAZ NADZIEMNĄ

branża: INSTALACJE ELEKTRYCZNE

stadium: Projekt wykonawczy

rewizja: A11

nazwa rysunku:

Schemat rozdzielnic administracyjnej poziomu 0 (RA-00-A)




Funkcja	imię i nazwisko	podpis:	data opracowania:
Projektant	mgr inż. Wojciech KOMPAŁA uprawnienia nr: 353/DOS/10	<i>Kompała</i>	23/09/2026
Sprawdzający	mgr inż. Mateusz Biernacki uprawnienia nr: OPL/2079/PWBE/22	<i>Biernacki</i>	arkusz: 14/17

nr rys.:

245-PW-ELE-EA-SCH-00-1002-A11

Zasilanie 24V DC
Obwód 07 - +OUT_4 24VDC

24V DC
0V DC

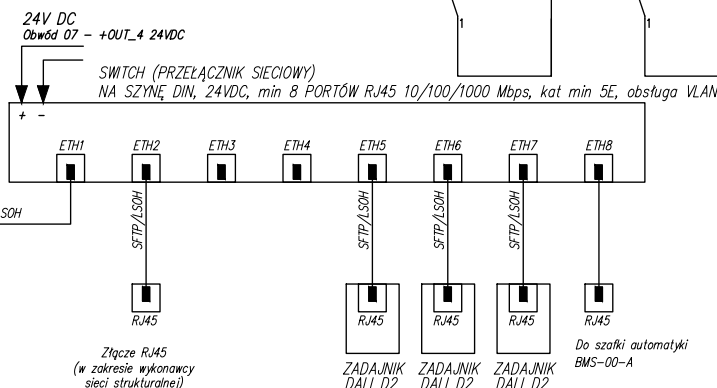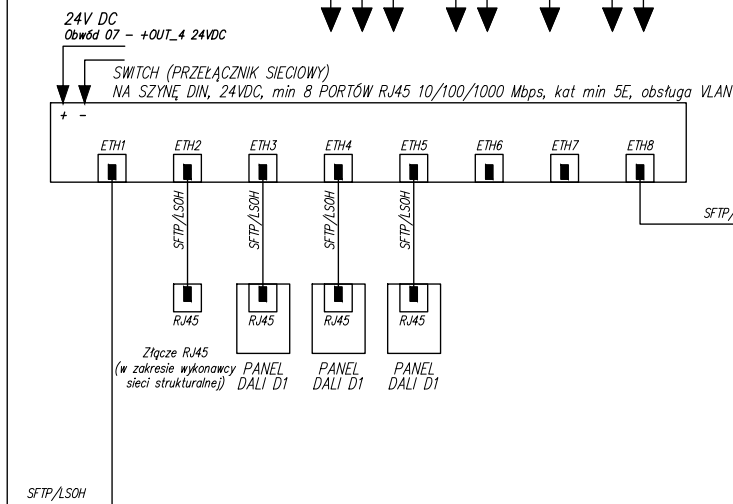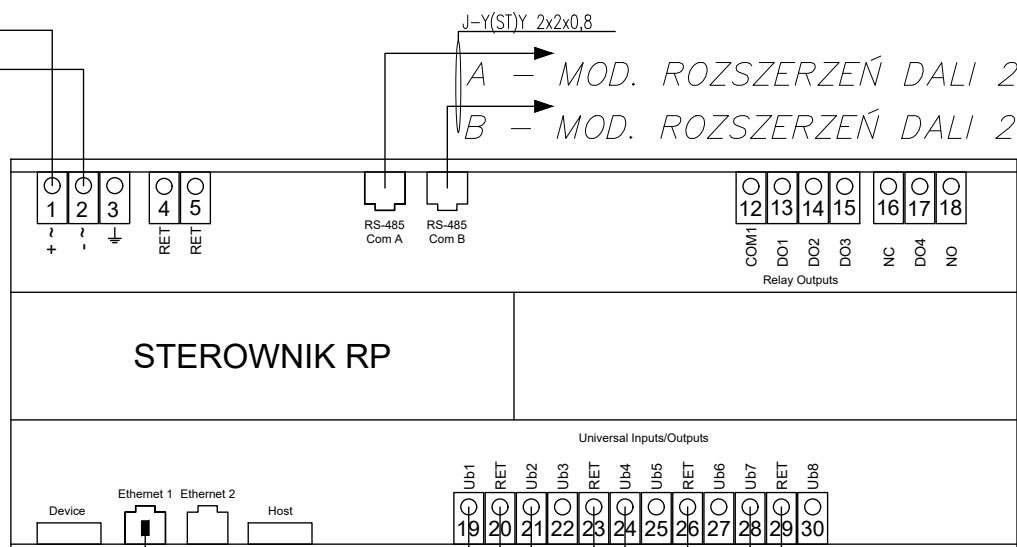


Przeznaczony do pomieszczeń w pełni programowalny sterownik obiektowy z komunikacją IP, który może być stosowany w szerokiej gamie aplikacji HVAC. Używany jako autonomiczny sterownik obiektowy - komunikacja z serwerem nadrzędnym po BACnet/IP. Sterownik jest wyposażony w układ bezprzewodowy, dzięki któremu mobilna aplikacja do uruchamiania oraz aplikacja mobilna do wprowadzania ustawień komfortu pomieszczeniach może łączyć się bezpośrednio ze sterownikiem.

Uniwersalne wejścia/wyjścia sterownika:

min 8 Ub, Ub1 do Ub8

Wyjścia przekątnikowe:

min 3, D01 do D03

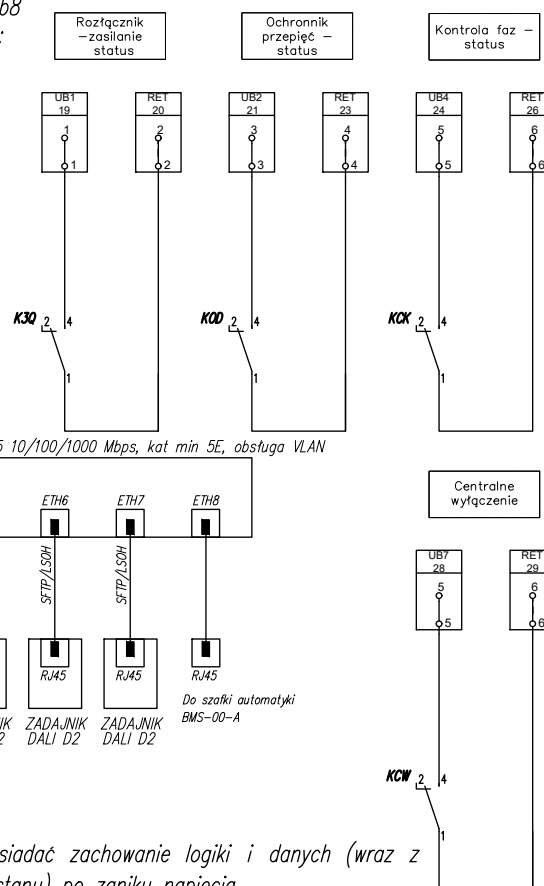

Uwaga:

Sterowniki muszą posiadać zachowanie logiki i danych (wraz z pamięcią ostatniego stanu) po zaniku napięcia.

JSK ARCHITEKCI
Sp. z o. o.

ul. Żwirki i Wigury 18
02-092, Warszawa
tel. +48 22 660 30 00
NIP: 9511897823
REGON: 014844081
e-mail: jsk@jskarchitekci.pl

Zleciennodawca - Inwestor:
Gmina Piekary Śląskie
ul. Bytomaska 84, 41-940
Piekary Śląskie

Nazwa i lokalizacja inwestycji:
KOMPLEKS SPORTOWY W PIEKARACH ŚLĄSKICH, BUDOWA BASENU ZE SPA I STREFĄ FITNESS, HALI SPORTOWEJ ZE STRZELNICĄ SPORTOWĄ I GARAZEM PODZIEMNYM, WRAZ Z ZAGOSPODAROWANIEM, TERENU ORAZ NIEZBĘDNĄ INFRASTRUKTURĄ TECHNICZNĄ PODZIEMNĄ ORAZ NADZIEMNĄ

branża: INSTALACJE ELEKTRYCZNE

stadium: Projekt wykonawczy

rewizja: A11


nazwa rysunku:

Schemat rozdzielnicy administracyjnej poziomu 0 (RA-00-A)

Funkcja	imię i nazwisko	podpis:	data opracowania:
Projektant	mgr inż. Wojciech KOMPALA uprawnienia nr: 353/DOŚ/10		23/09/2026
Sprawdzający	mgr inż. Mateusz Biernacki uprawnienia nr: OPL/2079/PWBE/22		arkusz: 15/17

nr rys.:

245-PW-ELE-EA-SCH-00-1002-A11

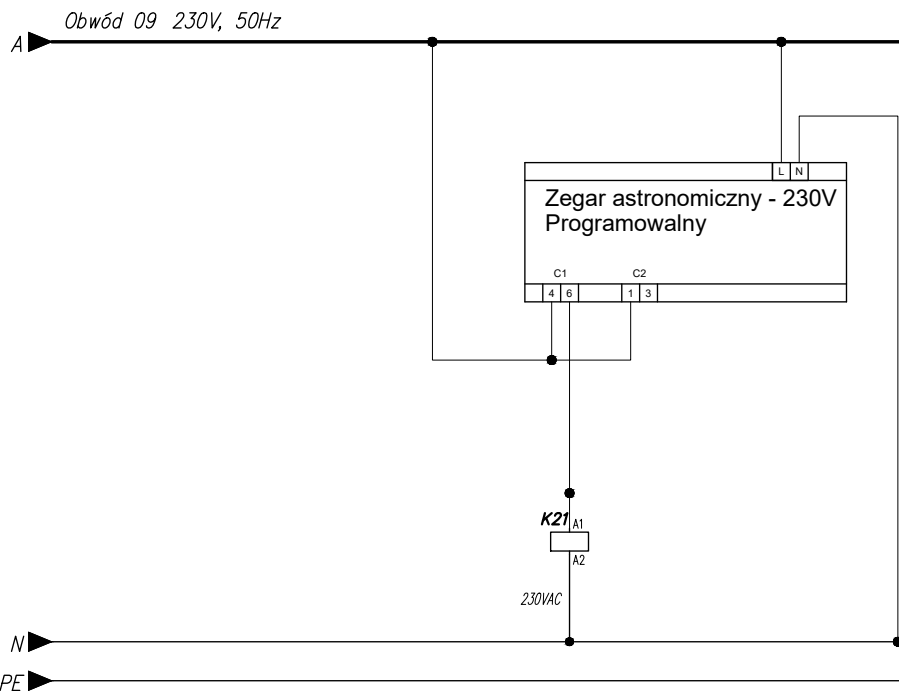

JSK ARCHITEKCI
Sp. z o. o.
ul. Żwirki i Wigury 18
02-092, Warszawa
tel. +48 22 660 30 00
NIP: 9511897823
REGON: 014844081
e-mail: jsk@jskarchitekci.pl

Zleceniodawca - Inwestor:
Gmina Piekary Śląskie
ul. Bytomaska 84, 41-940
Piekary Śląskie

Nazwa i lokalizacja inwestycji:
KOMPLEKS SPORTOWY W PIEKARACH ŚLĄSKICH, BUDOWA BASENU ZE SPA I
STREFĄ FITNESS, HALI SPORTOWEJ ZE STRZELNICĄ SPORTOWĄ I GARAŻEM
PODZIEMNYM, WRAZ Z ZAGOSPODAROWANIEM, TERENU ORAZ NIEZBĘDNEJ
INFRASTRUKTURĄ TECHNICZNĄ PODZIEMNĄ ORAZ NADZIEMNĄ

branża: INSTALACJE ELEKTRYCZNE

stadium: Projekt wykonawczy

rewizja: A11


nazwa rysunku:

Schemat rozdzielnic administracyjnej poziomu 0 (RA-00-A)

Funkcja	imię i nazwisko	podpis:	data opracowania:
Projektant	mgr inż. Wojciech KOMPALA uprawnienia nr: 353/DOŚ/10		23/09/2026
Sprawdzający	mgr inż. Mateusz Biernacki uprawnienia nr: OPL/2079/PWBE/22		arkusz: 16/17

nr rys.:

245-PW-ELE-EA-SCH-00-1002-A11

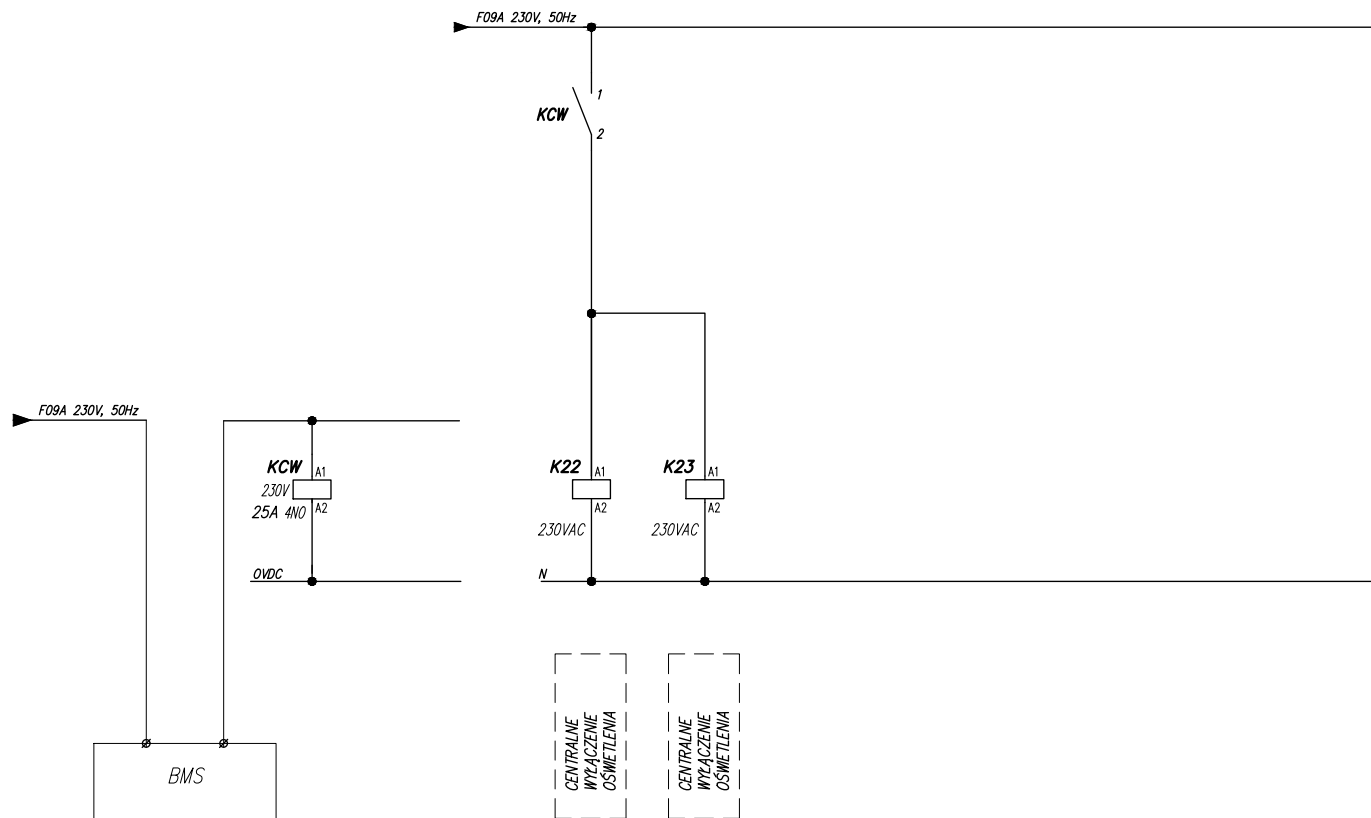

JSK ARCHITEKCI
Sp. z o. o.
ul. Żwirki i Wigury 18
02-092, Warszawa
tel. +48 22 660 30 00
NIP: 9511897823
REGON: 014844081
e-mail: jsk@jskarchitekci.pl

Zleciodawca - Inwestor:
Gmina Piekary Śląskie
ul. Bytomaska 84, 41-940
Piekary Śląskie

Nazwa i lokalizacja inwestycji:
KOMPLEKS SPORTOWY W PIEKARACH ŚLĄSKICH, BUDOWA BASENU ZE SPA I
STREFĄ FITNES, HALI SPORTOWEJ ZE STRZELNICĄ SPORTOWĄ I GARAŻEM
PODZIEMNYM, WRAZ Z ZAGOSPODAROWANIEM, TERENU ORAZ NIEZBĘDNĄ
INFRASTRUKTURĄ TECHNICZNĄ PODZIEMNĄ ORAZ NADZIEMNĄ

branża: INSTALACJE ELEKTRYCZNE

stadium: Projekt wykonawczy

rewizja: A11

nazwa rysunku:

Schemat rozdzielnicy administracyjnej poziomu 0 (RA-00-A)

Funkcja	imię i nazwisko	podpis:	
Projektant	mgr inż. Wojciech KOMPALA uprawnienia nr: 353/DOS/10	<i>Kompala</i>	data opracowania: 23/09/2026
Sprawdzający	mgr inż. Mateusz Biernacki uprawnienia nr: OPL/2079/PWBE/22	<i>Biernacki</i>	arkusz: 17/17

nr rys.:

245-PW-ELE-EA-SCH-00-1002-A11