


[illegible]

- element wyniesiony

UWAGI:

*Przedstawione symbole urządzeń są jedynie poglądowe
i nie wskazują na konkretnego producenta*

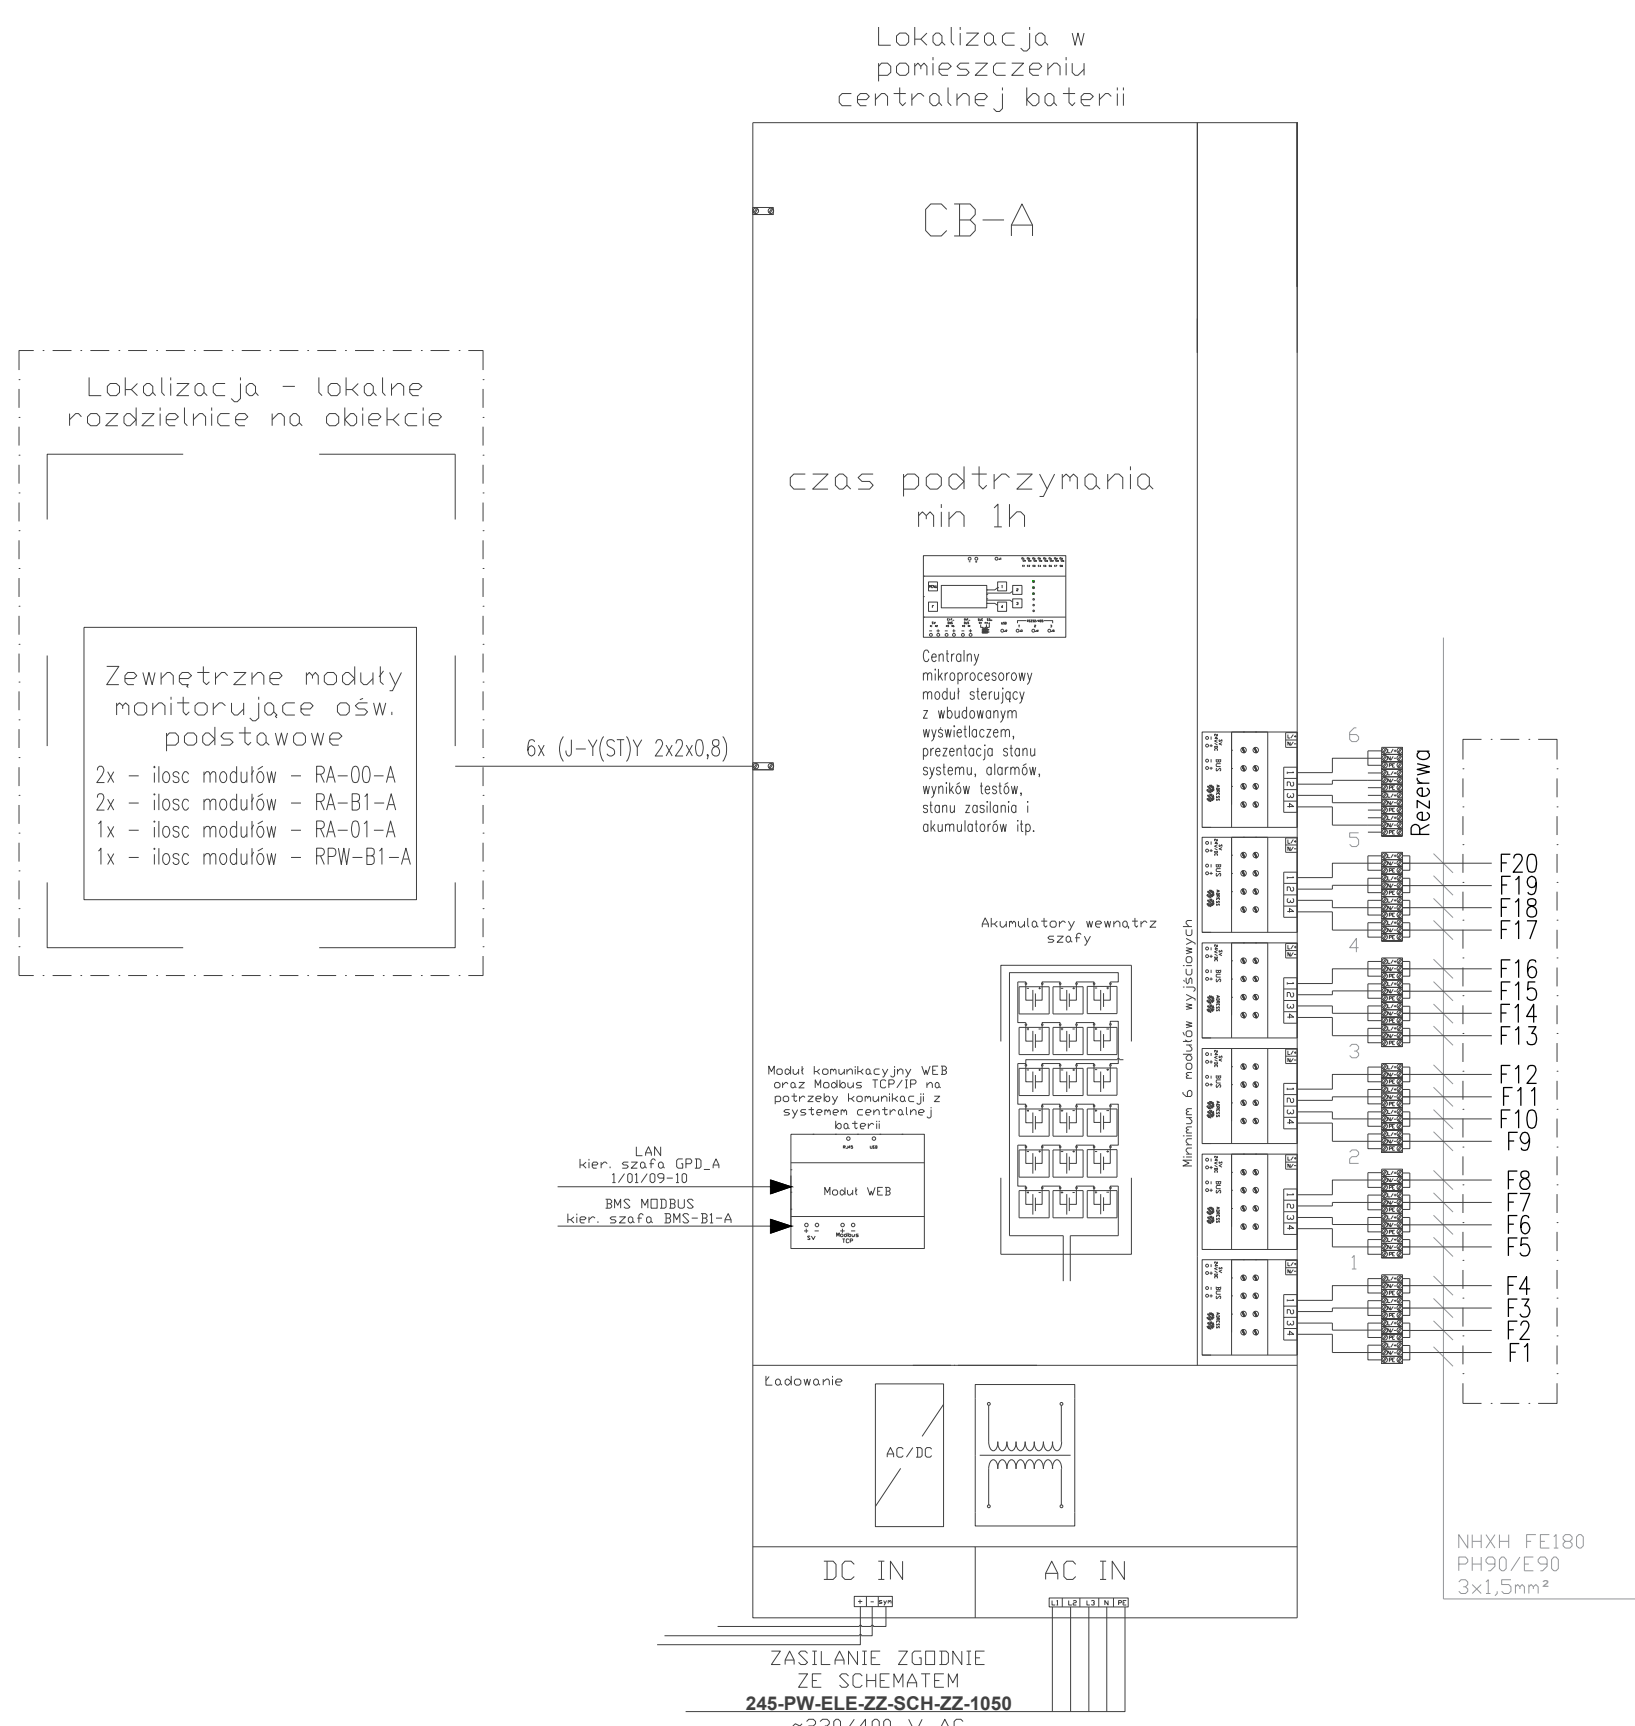

Schemat rozpatrywać
razem z rzutem oświetlenia

STEROWANIE	
J	na jasno
C	na ciemno

Nr.	Data	Zmiany

245-PW-ELE-EA-SCH-ZZ-1008-A11

NUMER PROJEKTU	FAZA PROJEKTU	BRANŻA	OBJEKT	RODZAJ RYSUNKU	POZIOM	NUMER RYSUNKU	NUMER REWIZJI
----------------	---------------	--------	--------	----------------	--------	---------------	---------------

NAZWA OBIEKTU BUDOWLANEGO

KOMPLEKS SPORTOWY W PIEKARACH ŚLĄSKICH, BUDOWA BASENU ZE SPA I STREFA FITNESS, HALI SPORTOWEJ ZE STRZELNICĄ SPORTOWĄ I GARAŻEM PODZIEMNYM, WRAZ Z ZAGOSPODAROWANIEM TERENU ORAZ NIEZBĘDĄ INFRASTRUKTURA TECHNICZNA PODZIEMNA I NAZIEMNA

FAZA PROJEKTU	LOKALIZACJA OBIEKTU BUDOWLANEGO
PROJEKT WYKONAWCZY	PIEKARY ŚLĄSKIE UL. SOLIDARNOŚCI

INWESTOR

Gmina Piekary Śląskie
ul. Byłomska 84, 41-940
Piekary Śląskie



GENERALNY PROJEKTANT

jsk architektki | pszezułny & rutz

JSK Architekci Sp. z o.o.
ul. Zwirki i Wigury 18
02-092, Warszawa
tel.: 0048 22 660 30 00
e-mail: jsk@jskarchitekci.pl

PROJEKTANT BRANŻOWY



BD Group Sp. z o.o. Sp. k.
ul. Przyjaźni 66/LU1
53-030, Wrocław
e-mail: biuro@bd-group.pl



PROJEKTANT Wojciech Kompala	NR UPRAWNIWIEN 353/DOŚ/10	PODPIS 
PROJEKTANT SPRAWDZAJĄCY Mateusz Biernacki	NR UPRAWNIWIEN OPL/2079/PWBE/22	PODPIS 

BRANŻA	SKALA	DATA
Instalacje Elektryczne		23/09/2026
	ROZMIAR ARKUSZA	

TYTUŁ RYSUNKU
Schemat centralnej baterii oświetlenia awaryjnego

245-PW-ELE-EA-SCH-ZZ-1008-A11