

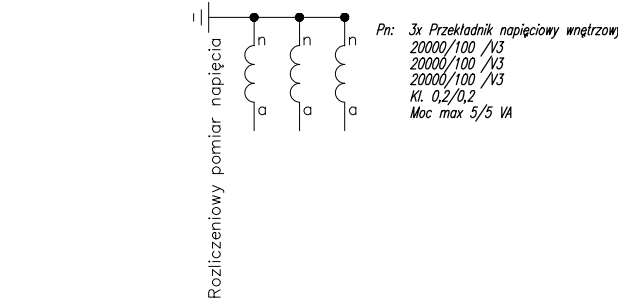


RSN-1 20kV


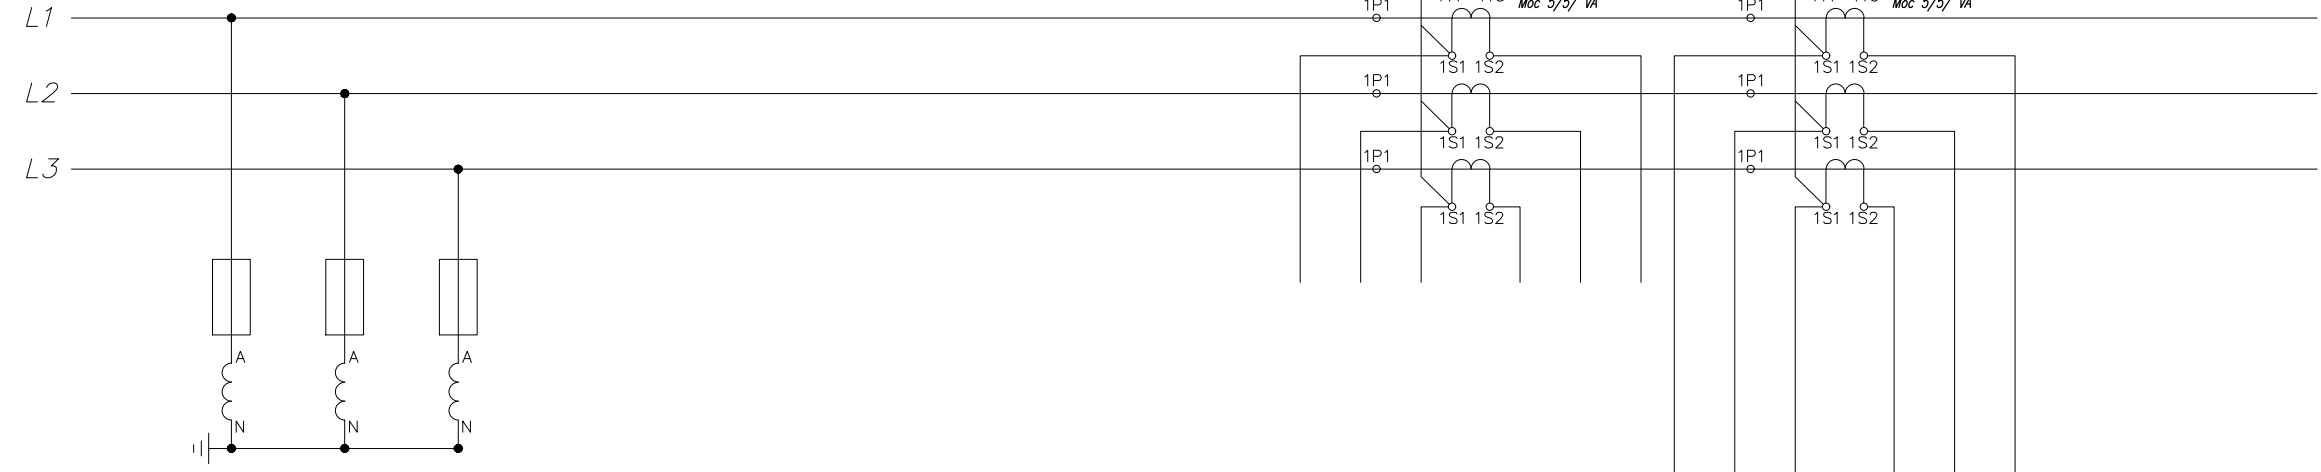


A44 – Listwa pomiarowa 20–torowa, napięcie znamionowe: 500V, prąd znamionowy In: 30A.




- Uwaga:
1. Przedstawione symbole urządzeń są jedynie poglądowe i nie wskazują na konkretnego producenta.
 2. Urządzenia zasilająca i komunikacyjne muszą być kompatybilne i kompletne.
 3. Wszelkie dobrane (na podstawie niniejszego opracowania) przez Wykonawcę urządzenia i rozwiązania muszą być bezwzględnie uzgodnione z Tauron Dystrybucja.
 4. Oznaczenia urządzeń np. A31, A32 wyjaśnione na rysunku: 245-PW-ELE-ZZ-SCH-ZZ-1051

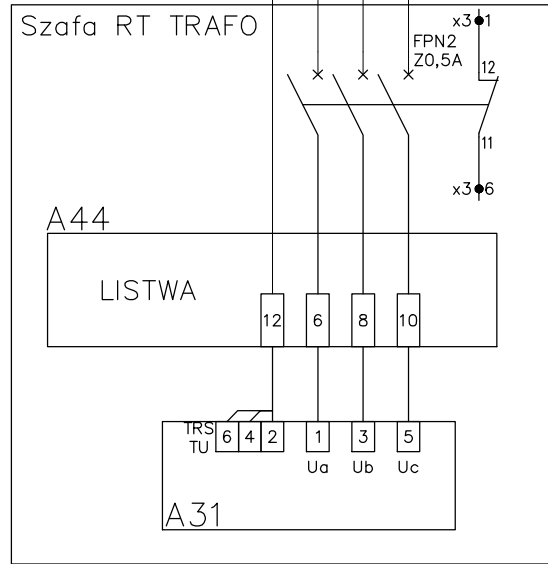



25/50/125 kV
20//5/5/ A
Kl. FSS/0,25 FSS/5P10
In=12,5 kA; Igm=31,5 kA
Moc 5/5/ VA

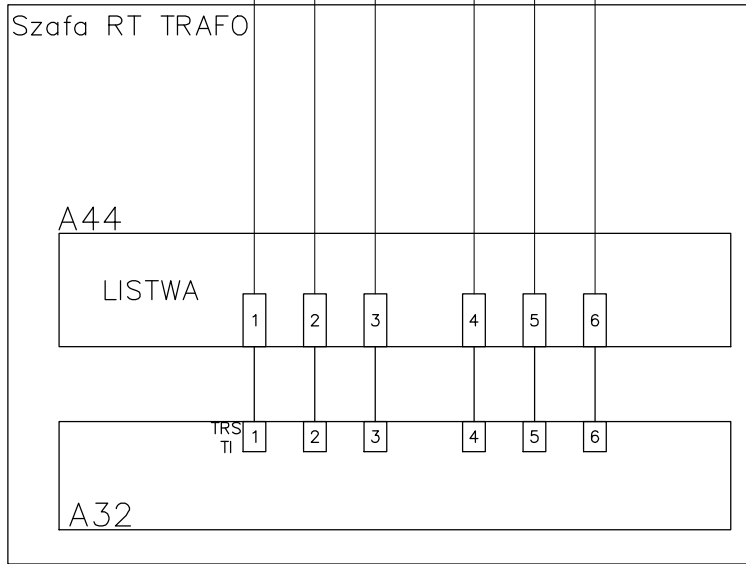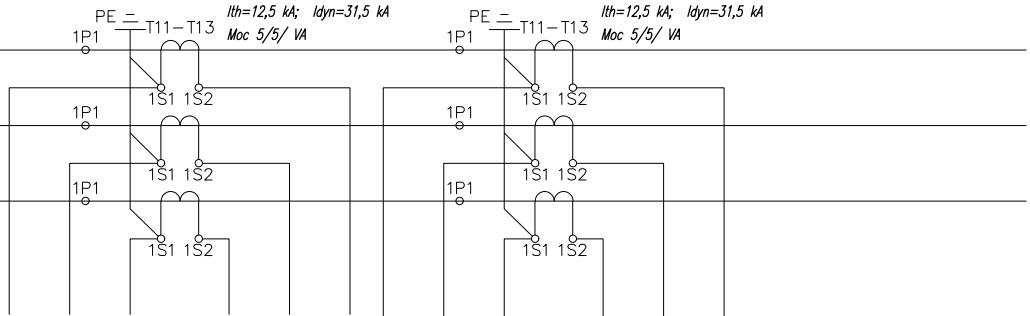

RSN-2 6kV

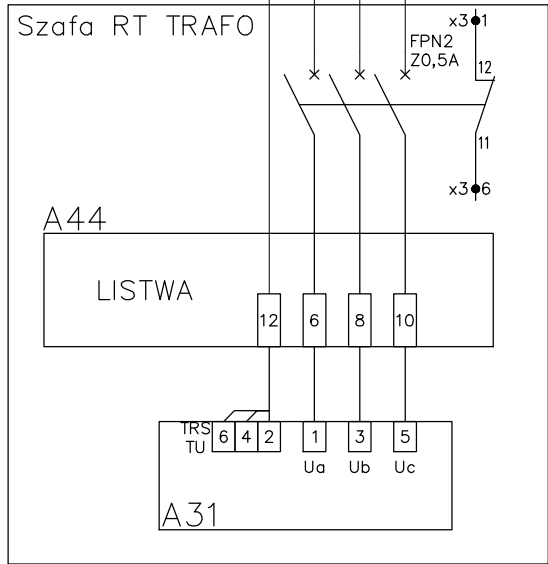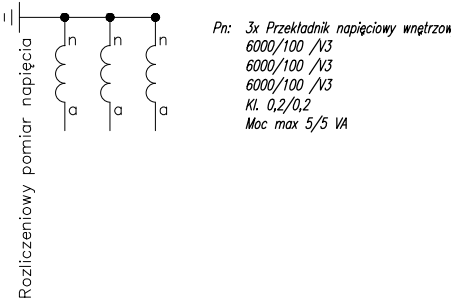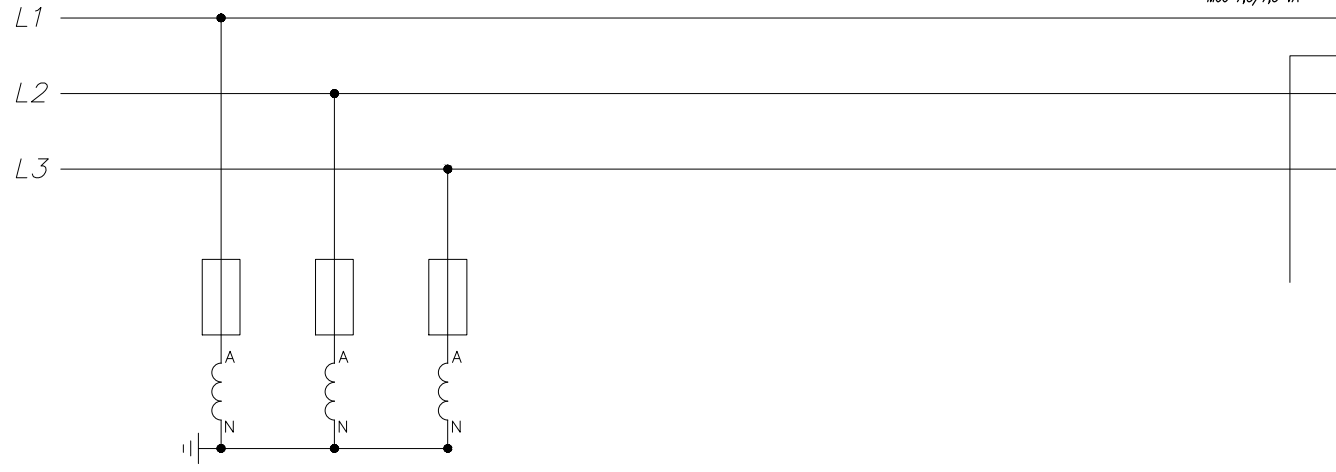

60/50/125 kV
20//5/5/ A
Kl. FSS/0,25 FSS/5P10
In=12,5 kA; Igm=31,5 kA
Moc 7,5/7,5 VA

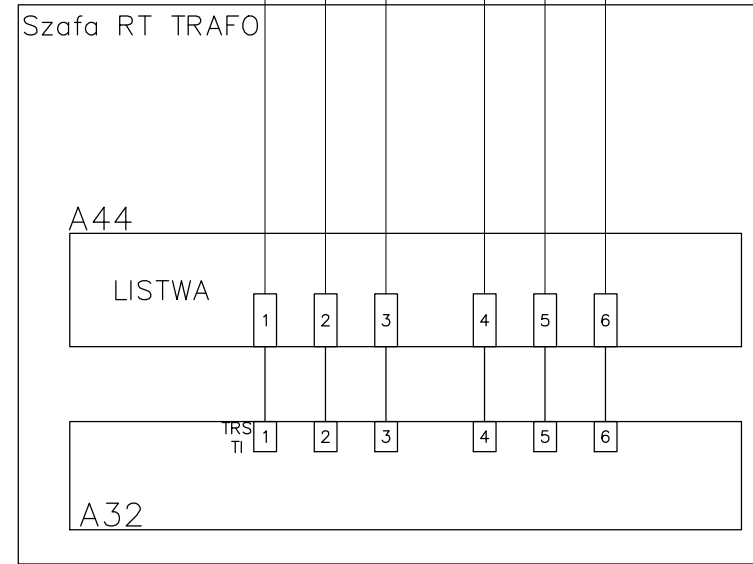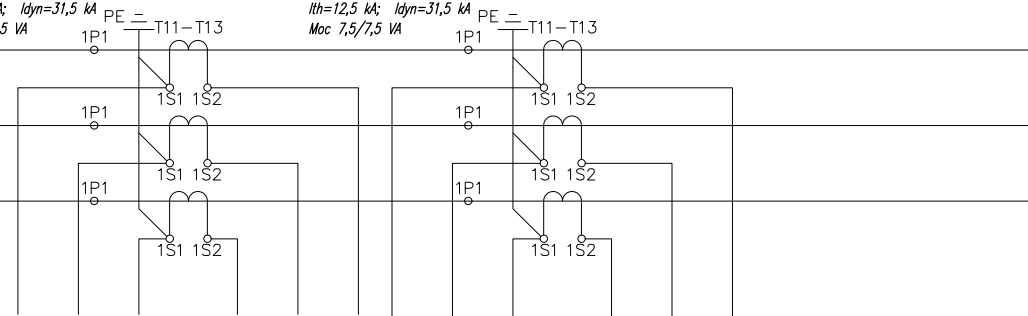

Numer obwodu					
Nazwa odbioru	Pomiar napięcia do układu rozliczeniowego	Pomiar napięcia fazowego do A31	Pomiar prądu do układu rozliczeniowego	Pomiar prądu do A32 oraz istn. MRI	
Moc zainstalowana [kW]					
Typ przewodu					
Przekrój [mm²]					

Numer obwodu					
Nazwa odbioru	Pomiar napięcia do układu rozliczeniowego	Pomiar napięcia fazowego do A31	Pomiar prądu do układu rozliczeniowego	Pomiar prądu do A32 oraz istn. MRI	
Moc zainstalowana [kW]					
Typ przewodu					
Przekrój [mm²]					

245-PW-ELE-ZZ-SCH-ZZ-1052-A10

NUMER PROJEKTU	FAZA PROJEKTU	BRANŻA	OBJEKT	RODZAJ RYSUNKU	POZIOM	NUMER RYSUNKU	NUMER REWIZJI
----------------	---------------	--------	--------	----------------	--------	---------------	---------------

NAZWA OBIEKTU BUDOWLANEGO
KOMPLEKS SPORTOWY W PIEKARACH ŚLĄSKICH, BUDOWA BASENU ZE SPA I STREFĄ FITNESS, HALI SPORTOWEJ ZE STRZELNICĄ SPORTOWĄ I GARAŻEM PODZIEMNYM, WRAZ Z ZAGOSPODAROWANIEM TERENU ORAZ NIEZBĘDNĄ INFRASTRUKTURĄ TECHNICZNĄ PODZIEMNĄ I NAZIEMNĄ

FAZA PROJEKTU PROJEKT WYKONAWCZY	LOKALIZACJA OBIEKTU BUDOWLANEGO PIEKARY ŚLĄSKIE UL. SOLIDARNOŚCI
--	--

INWESTOR

Gmina Piekary Śląskie
ul. Byłomska 84, 41-940
Piekary Śląskie



GENERALNY PROJEKTANT


jak architektki | pszeszulny & rutz

JSK Architektki Sp. z o.o.
ul. Żwirki i Wigury 18
02-092, Warszawa
tel.: 0048 22 660 30 00
e-mail: jsk@jskarchitektki.pl

PROJEKTANT BRANŻOWY



BD Group Sp. z o.o. Sp. k.
ul. Przyjaźni 66/LU1
53-030, Wrocław
e-mail: biuro@bd-group.pl

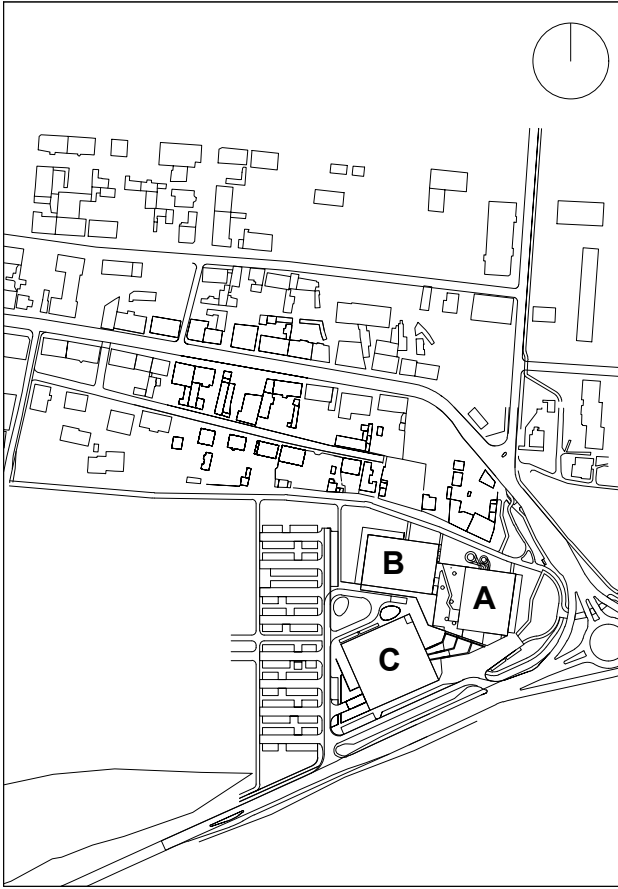

PROJEKTANT Wojciech Kompala	NR UPRAWNIENI 353/DOŚ/10	PODPIS <i>Kompala</i>
PROJEKTANT SPRAWDZAJĄCY Mateusz Biernacki	NR UPRAWNIENI OPL/2079/PWBE/22	PODPIS <i>Biernacki</i>

RYSOWAŁ

Michał Grabka

BRANŻA Instalacje Elektryczne	SKALA -	DATA 14/05/2026
	ROZMIAR ARKUSZA 610x297	

TYTUŁ RYSUNKU
Schemat pomiaru do rozdzielnic RT

245-PW-ELE-ZZ-SCH-ZZ-1052-A10

NUMER PROJEKTU	FAZA PROJEKTU	BRANŻA	OBJEKT	RODZAJ RYSUNKU	POZIOM	NUMER RYSUNKU	NUMER REWIZJI
----------------	---------------	--------	--------	----------------	--------	---------------	---------------